


Inquadramento su ortofoto  
Scala 1:10000

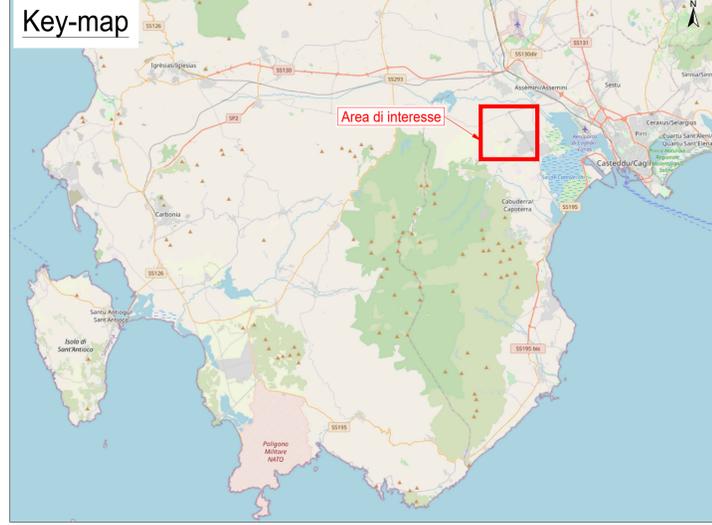

**Legenda:**

- Confine impianto FV
- Strutture fotovoltaiche 2x30
- Recinzione perimetrale
- Strutture fotovoltaiche 2x15
- Aree destinate a verde
- Cabine di campo
- Sottostazione utente (in condivisione con altri utenti)
- Cavidotto MT in progetto
- Cavidotto interrato AT 220 kV (in condivisione con altri utenti)
- Raccordi aerei RTN alla linea "Rumianca - Sulcis" a 220 kV
- Stazione Elettrica Terna "SE Macchiareddu"
- Linea aerea AT esistente "Rumianca - Sulcis" 220 kV

**Progetto definitivo per la realizzazione di un  
impianto fotovoltaico a terra collegato alla RTN**

**Comune di UTA (CA) - Loc. Macchiareddu**

Oggetto  
**Carta di inquadramento su ortofoto**

Proponente  
**CanadianSolar**  
MAKE THE DIFFERENCE  
**DELTA ACQUARIO S.r.l.**  
Via mercato n.3, MILANO (MI), 20121  
P.I. 11467110968  
REA MI - 2604782  
PEC deltaacquario@legalmail.it  
*Progetto sviluppato da Regener8Power per Canadian Solar*

**REGENER8 POWER**  
<https://regener8power.com/>  
The Surrey Technology Centre - The Surrey Research Park,  
Guildford, Surrey, England, GU2 7YG

Progettista  
**Stantec**  
Stantec S.p.A.  
Centro Direzionale Milano 2 Palazzo Canova -20090 Segrate (Milano)  
Tel: +39 02 94757240  
[www.stantec.com](http://www.stantec.com)

|           |                 |              |                |            |            |
|-----------|-----------------|--------------|----------------|------------|------------|
| 00        | PRIMA EMISSIONE | G. Salvadori | V. Brandonisio | L. Lavazza | 03/11/2021 |
| Revisione | Descrizione     | Redatto      | Controllato    | Approvato  | Data       |

