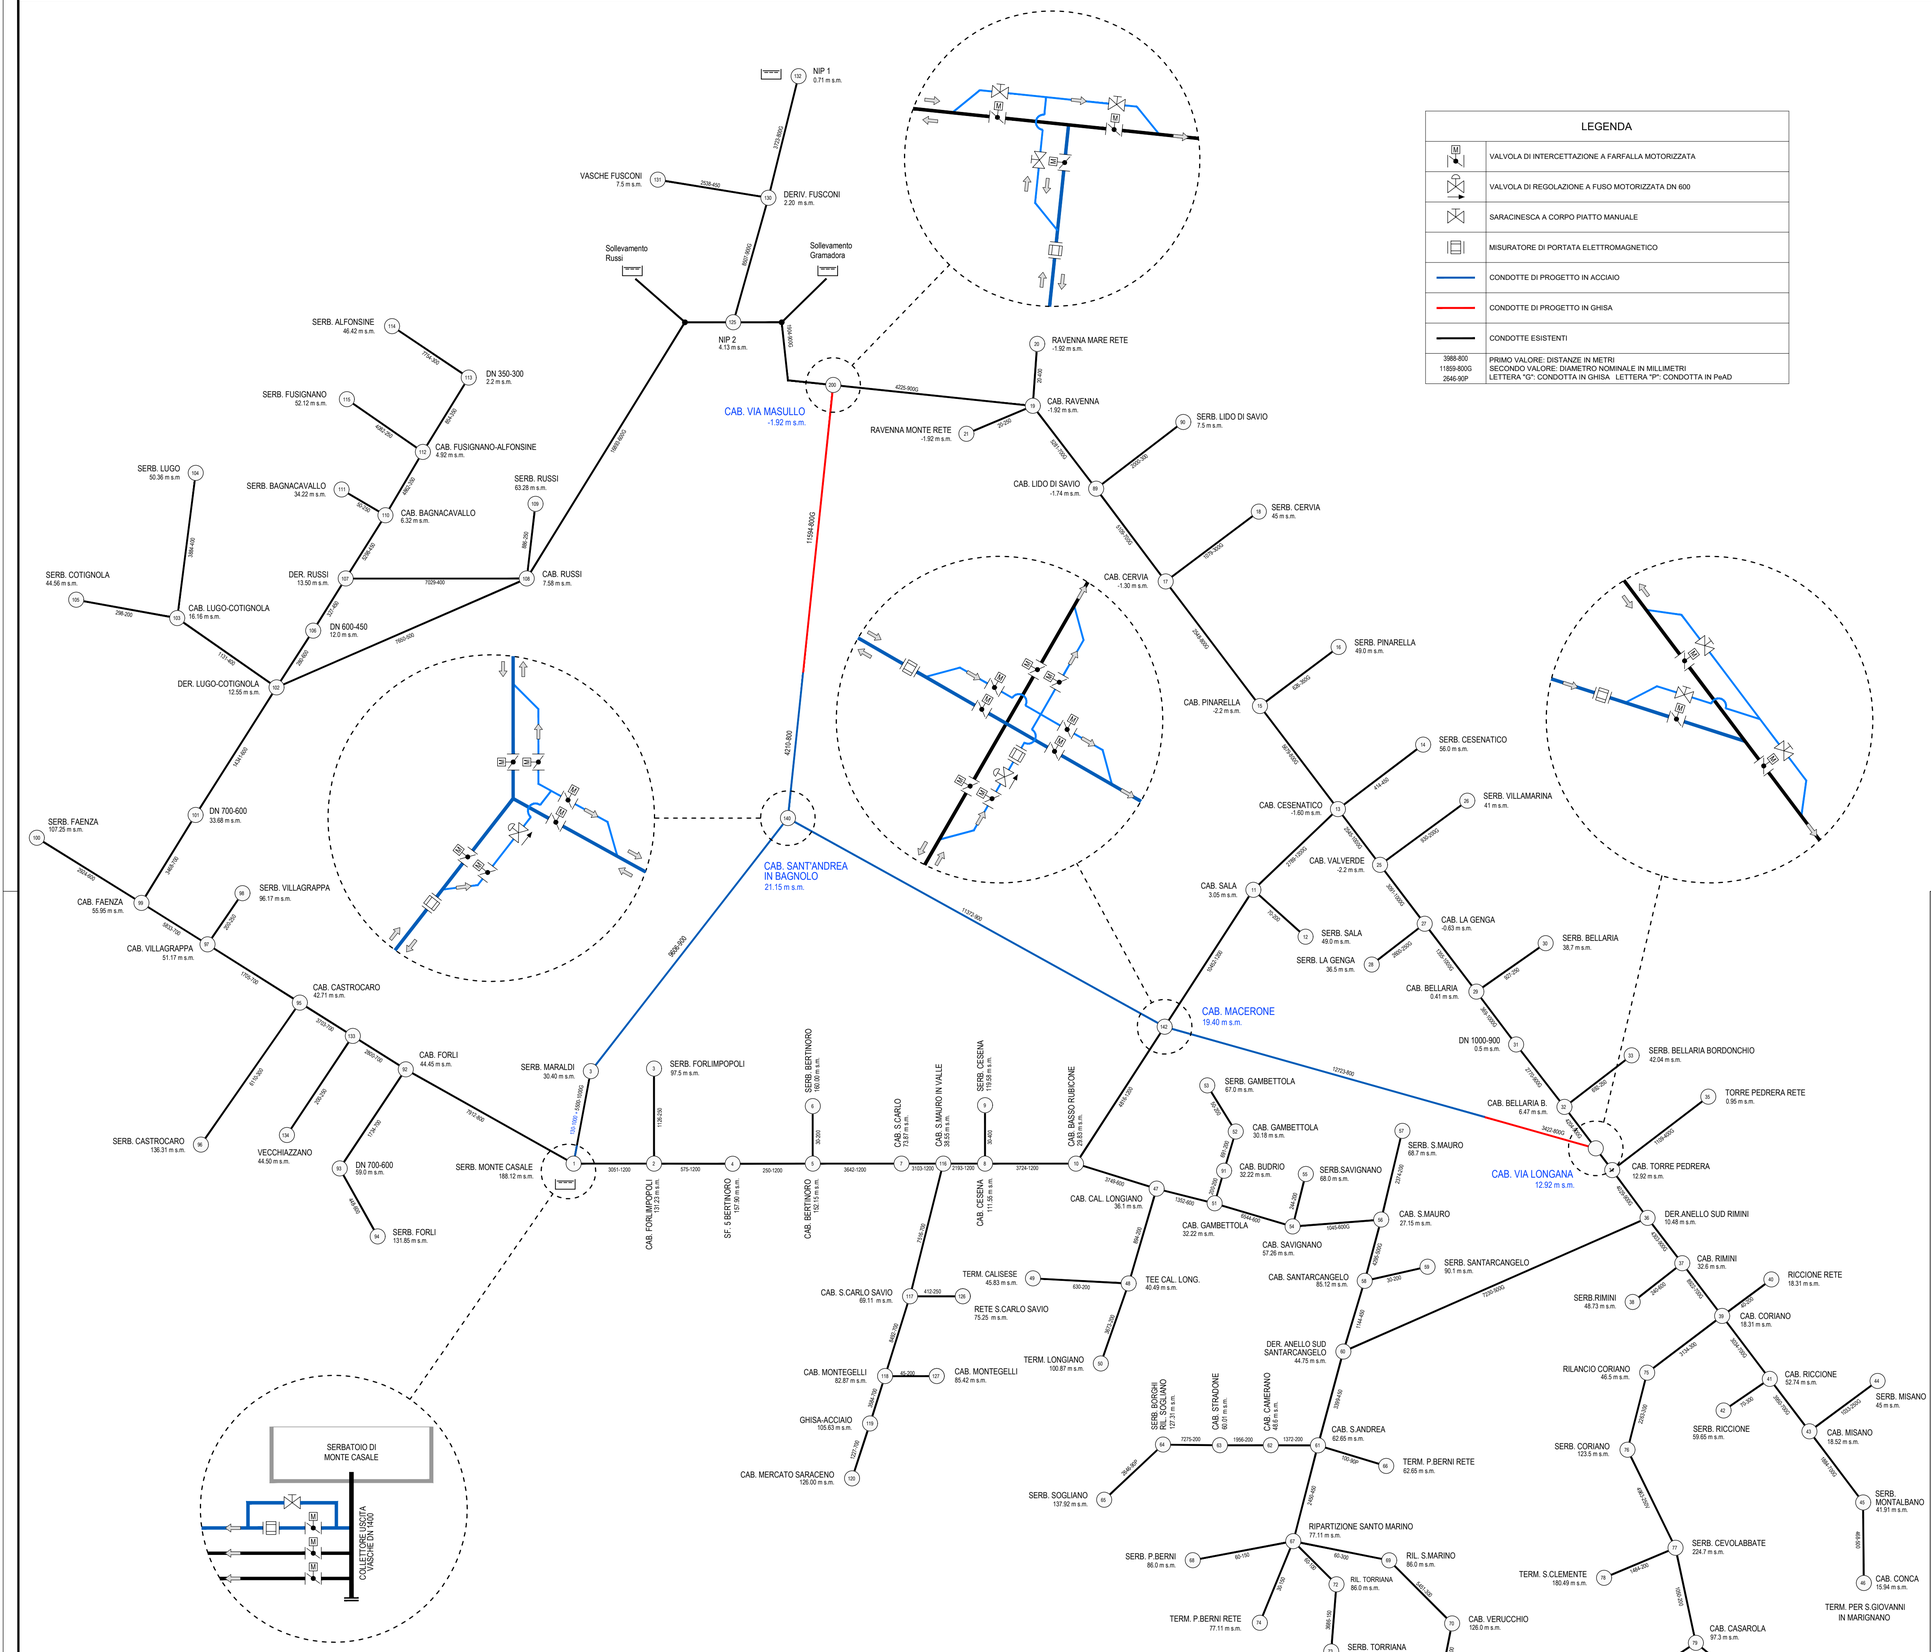

LEGENDA

	VALVOLA DI INTERCETTAZIONE A FARFALLA MOTORIZZATA
	VALVOLA DI REGOLAZIONE A FUSO MOTORIZZATA DN 600
	SARACINESCA A CORPO PIATTO MANUALE
	MISURATORE DI PORTATA ELETTROMAGNETICO
	CONDOTTE DI PROGETTO IN ACCIAIO
	CONDOTTE DI PROGETTO IN GHISA
	CONDOTTE ESISTENTI
3988-800 11859-800G 2646-90P	PRIMO VALORE: DISTANZE IN METRI SECONDO VALORE: DIAMETRO NOMINALE IN MILLIMETRI LETTERA "G": CONDOTTA IN GHISA LETTERA "P": CONDOTTA IN PeAD

ACQUEDOTTO DELLA ROMAGNA - 4LSUB26/27

TERZA DIRETTRICE DELLA RETE DI ADDUZIONE DELL'ACQUEDOTTO DELLA ROMAGNA

(CODICI ATERSIR 2014RAAC0005 e 2017RAAC0003)

PROGETTO DI FATTIBILITA' TECNICA ED ECONOMICA

ALPINA S.p.A.
Via Ripamonti, 2
20123 Milano, Italy
www.alpina-spa.it
+39.02.58305010

ELTEC S.r.l.
Società di ingegneria
Via C. Seganti 73/F int. 5/6
47121 Forlì (FC)
Tel. +39-(0543)-473892
E-mail: info@eltec-service.it

IL PROGETTISTA
Ing. PASQUALINO DELL'ANNUNZIATA
R.T.P. ALPINA S.p.A. - ELTEC S.r.l.

IL RESPONSABILE DEL PROCEDIMENTO
Ing. PAOLO BALDONI
ROMAGNA ACQUE - SOCIETA' DELLE FONTI S.p.A.

Firmato digitalmente da: ERBA PAOLA
Data: 06/07/2022 15:44:19

Firmato digitalmente da
paolo baldoni
O = Ordine Ingegneri Provincia di Forli'-Cesena
Data e ora della firma: 08/07/2022 09:35:44

INQUADRAMENTO GENERALE
SCHEMA IDRAULICO

1.09

Revisioni	Rev.	Descrizione	Data
	C		
	B		
	A	EMISSIONE	06/08/2021
Numero elaborato	P1GENSCH009A	Scala	-