




- Legenda**
- condotta di progetto
 - Usi Del Suolo**
 - Alvei di fiumi e torrenti con vegetazione scarsa
 - Aree verdi associate alla viabilità
 - Autostrade e superstrade
 - Bacini artificiali
 - Boschi misti di conifere e latifoglie
 - Boschi planiziani a prevalenza di farnie e frassini
 - Canali e idrovie
 - Colture orticole
 - Frutteti
 - Impianti fotovoltaici
 - Insediamenti agro-zootecnici
 - Insediamenti di servizi
 - Ippodromi
 - Prati
 - Reti per la distribuzione e produzione dell'energia
 - Reti stradali
 - Rimboschimenti recenti
 - Seminativi semplici irrigui
 - Strutture residenziali isolate
 - Tessuto residenziale urbano
 - Vigneti
 - Ville
 - Zone umide interne
- CTR 1:10000**

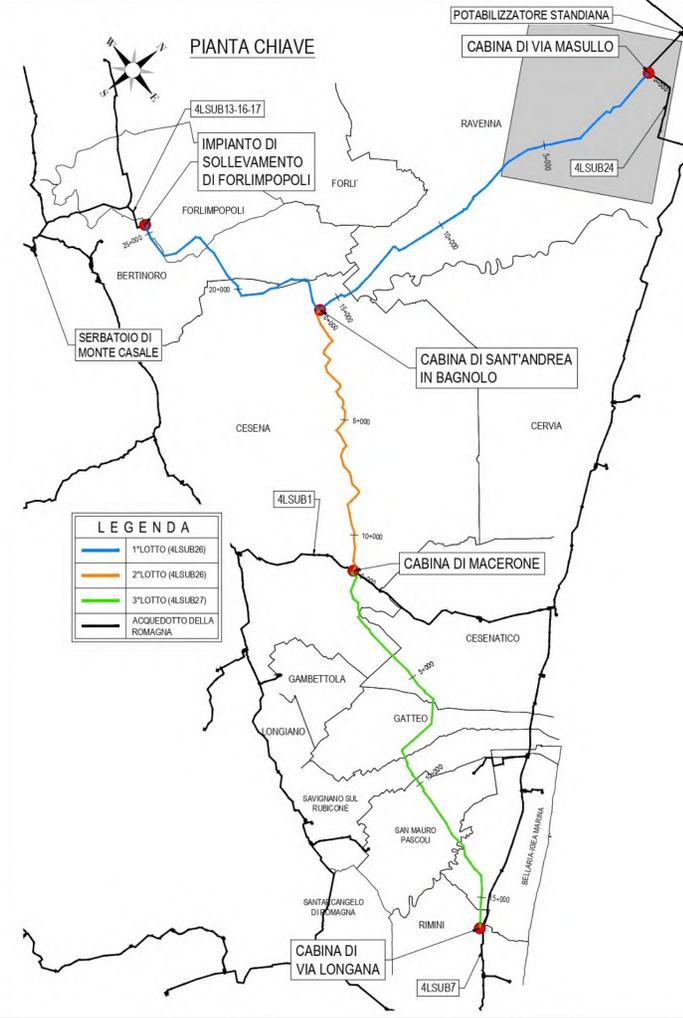

ACQUEDOTTO DELLA ROMAGNA - 4LSUB26/27

TERZA DIRETTRICE DELLA RETE DI ADDUZIONE
DELL'ACQUEDOTTO DELLA ROMAGNA

(CODICI ATERSIR 2014RAAC0005 e 2017RAAC0003)

PROGETTO DI FATTIBILITA' TECNICA
ED ECONOMICA

ALPINA S.p.A.
Via Ripamonti, 2
20123 Milano, Italy
www.alpina-spa.it
+39.02.58305010

ELTEC S.r.l.
Società di ingegneria
Via C. Seganti, 73/F mt. 516
47121 Forlì (FC)
Tel. +39-0543-473892
E-mail: info@eltec-service.it

IL PROGETTISTA Ing. PAOLA ERBA R.T.O. ALPINA S.p.A.	IL RESPONSABILE DEL PROCEDIMENTO Ing. PAOLO BALDONI ROMAGNA ACQUE - SOCIETA' DELLE FONTI S.p.A.
---	---

STUDIO DI PREFATTIBILITA' AMBIENTALE CARTA FISIONOMICA DELLA VEGETAZIONE		2.03
LOTTO 1 TAV. 1/4		
Revisori	Rev. Descrizione	
	C	
	B	
	A	06/08/2021
Numero elaborato	P 2 A M B V E G O 0 3 A	
	Scala 1:10'000	