



PLANIMETRIA  
scala 1:10'000

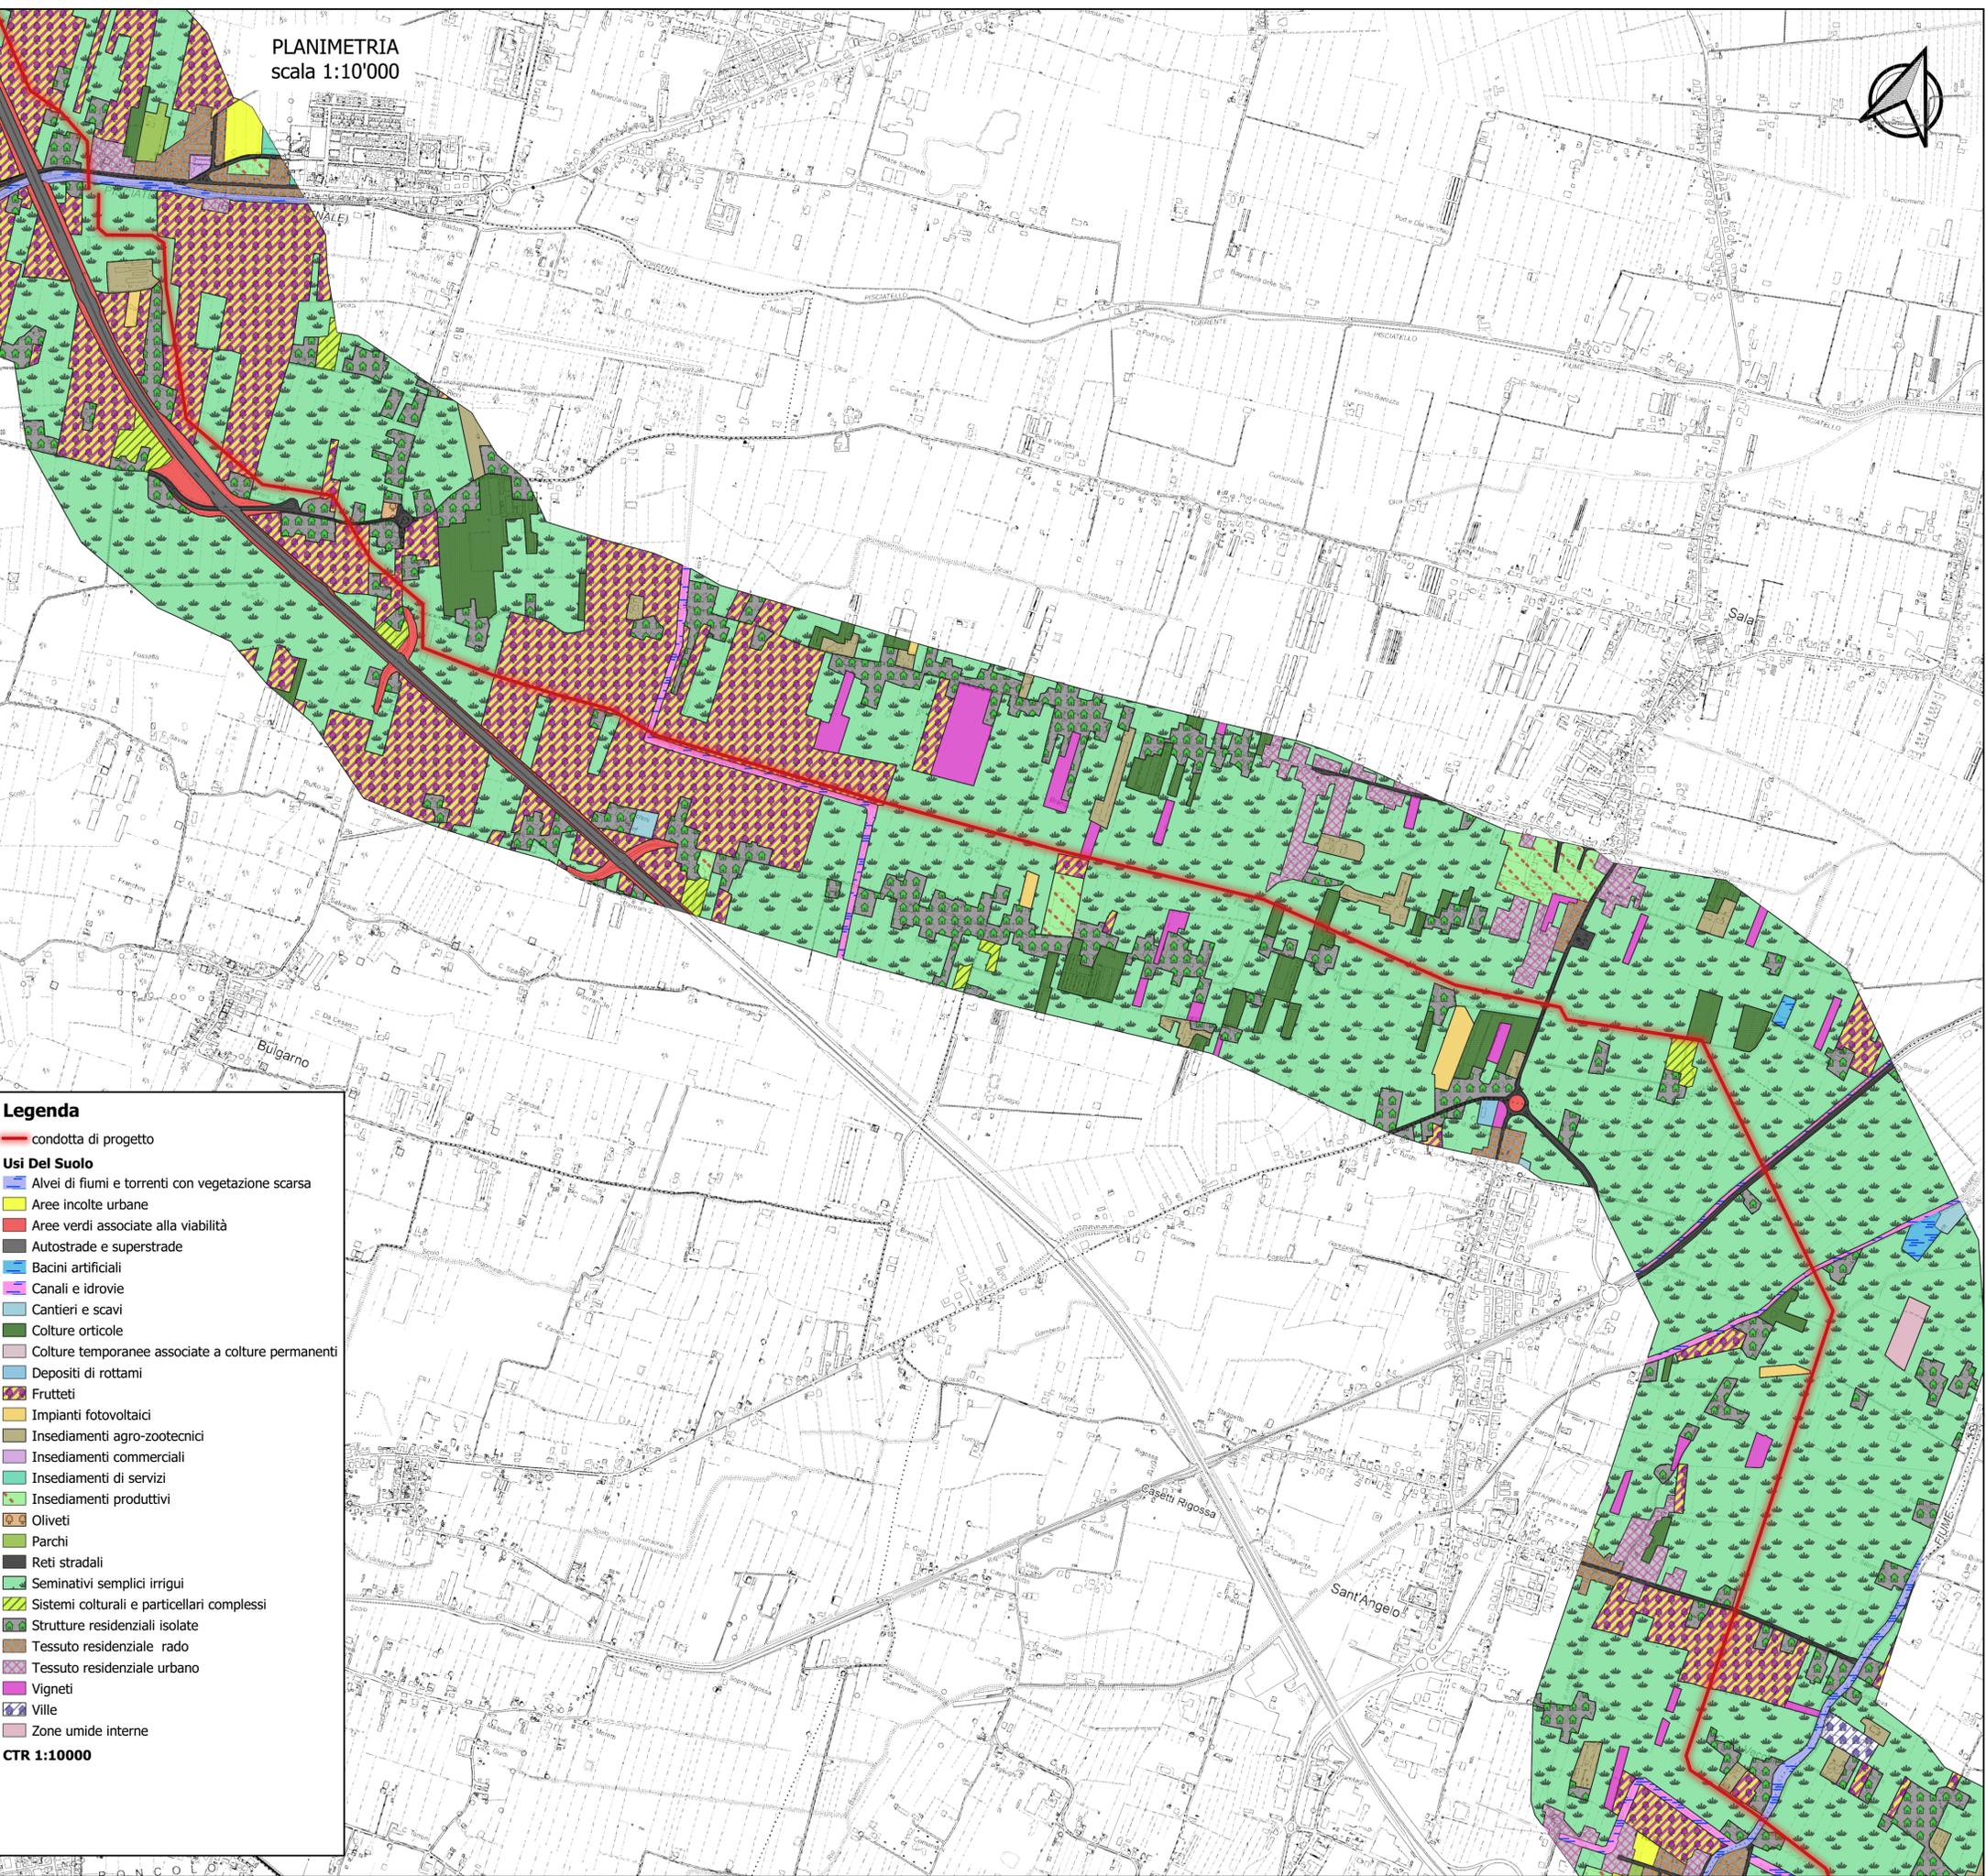

- Legenda**
- condotta di progetto
  - Usi Del Suolo**
  - Alvei di fiumi e torrenti con vegetazione scarsa
  - Aree incolte urbane
  - Aree verdi associate alla viabilità
  - Autostrade e superstrade
  - Bacini artificiali
  - Canali e idrovie
  - Cantieri e scavi
  - Culture orticole
  - Culture temporanee associate a culture permanenti
  - Depositi di rottami
  - Frutteti
  - Impianti fotovoltaici
  - Insiediamenti agro-zootecnici
  - Insiediamenti commerciali
  - Insiediamenti di servizi
  - Insiediamenti produttivi
  - Oliveti
  - Parchi
  - Reti stradali
  - Seminativi semplici irrigui
  - Sistemi colturali e particellari complessi
  - Strutture residenziali isolate
  - Tessuto residenziale rado
  - Tessuto residenziale urbano
  - Vigneti
  - Ville
  - Zone umide interne
- CTR 1:10000

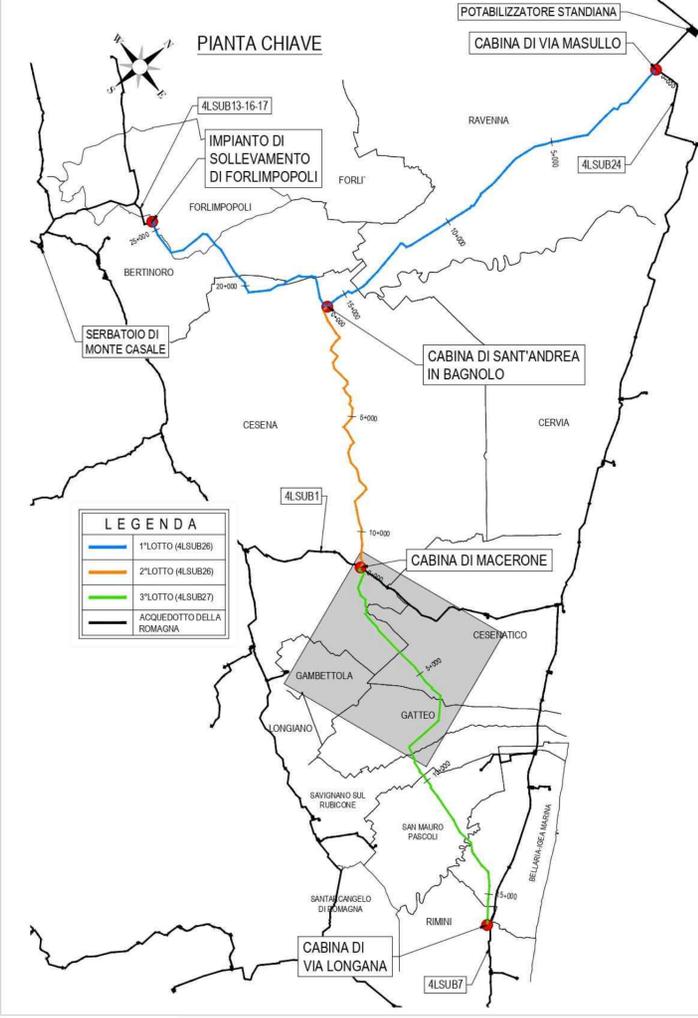

- LEGENDA**
- 1° LOTTO (4LSUB26)
  - 2° LOTTO (4LSUB26)
  - 3° LOTTO (4LSUB27)
  - ACQUEDOTTO DELLA ROMAGNA



ACQUEDOTTO DELLA ROMAGNA - 4LSUB26/27

TERZA DIRETTRICE DELLA RETE DI ADDUZIONE  
DELL'ACQUEDOTTO DELLA ROMAGNA

(CODICI ATERSIR 2014RAAC0005 e 2017RAAC0003)

PROGETTO DI FATTIBILITA' TECNICA  
ED ECONOMICA

**ALPINA S.p.A.**  
Via Ripamonti, 2  
20123 Milano, Italy  
www.alpina-spa.it  
+39.02.58305010

**ELTEC S.r.l.**  
Società di ingegneria  
Via C. Seganti 73/F int. 516  
47121 Forlì (FC)  
Tel. +39.0543.473892  
Email: info@eltec-service.it

IL PROGETTISTA  
Ing. PAOLA ERBA  
R.T.O. ALPINA S.p.A. - ELTEC S.r.l.

IL RESPONSABILE DEL PROCEDIMENTO  
Ing. PAOLO BALDONI  
ROMAGNA ACQUE - SOCIETA' DELLE FONTI S.p.A.

STUDIO DI PREFATTIBILITA' AMBIENTALE  
CARTA FISIONOMICA DELLA VEGETAZIONE

LOTTO 3  
TAV. 1/2

**2.09**

Revisori	Rev.	Descrizione	Data
	C		
	B		
	A	EMISSIONE	06/08/2021

Numero elaborato: **P 2 A M B V E G 0 0 9 A** Scala: 1:10'000