

CARTA DEI SITI - LEGENDA


- CE 01 IDENTIFICATIVO DEL SITO
- CE 01 ANOMALIA DI RICOGNIZIONE
- AF ANOMALIA FOTOGRAFICA
- SITI PLURISTRATIFICATI
- ETA' PROTOSTORICA
- ETA' ROMANA
- ETA' TARDOANTICA
- ETA' MEDIEVALE
- ANOMALIE DA SURVEY
- ANOMALIE FOTOGRAFICHE
- SONDAGGI GEOGNOSTICI CON PIEZOMETRO
- SONDAGGI GEOGNOSTICI
- VIABILITA' STORICA
- CONDOTTA DI PROGETTO - LOTTO I
- CONFINE COMUNALE
- CONFINE PROVINCIALE

CARTA POTENZIALE ARCHEOLOGICO

- RISCHIO ARCHEOLOGICO DA 4 A 6
- RISCHIO ARCHEOLOGICO DA 7 A 8
- RISCHIO ARCHEOLOGICO DA 9 A 10

Per i poligoni fuori buffer: fonte Sabap RA Survey 2003-2005

- MATERIALI SPORADICI
- SITI NON PERIMETRABILI ESATTAMENTE
- SITI PERIMETRATI

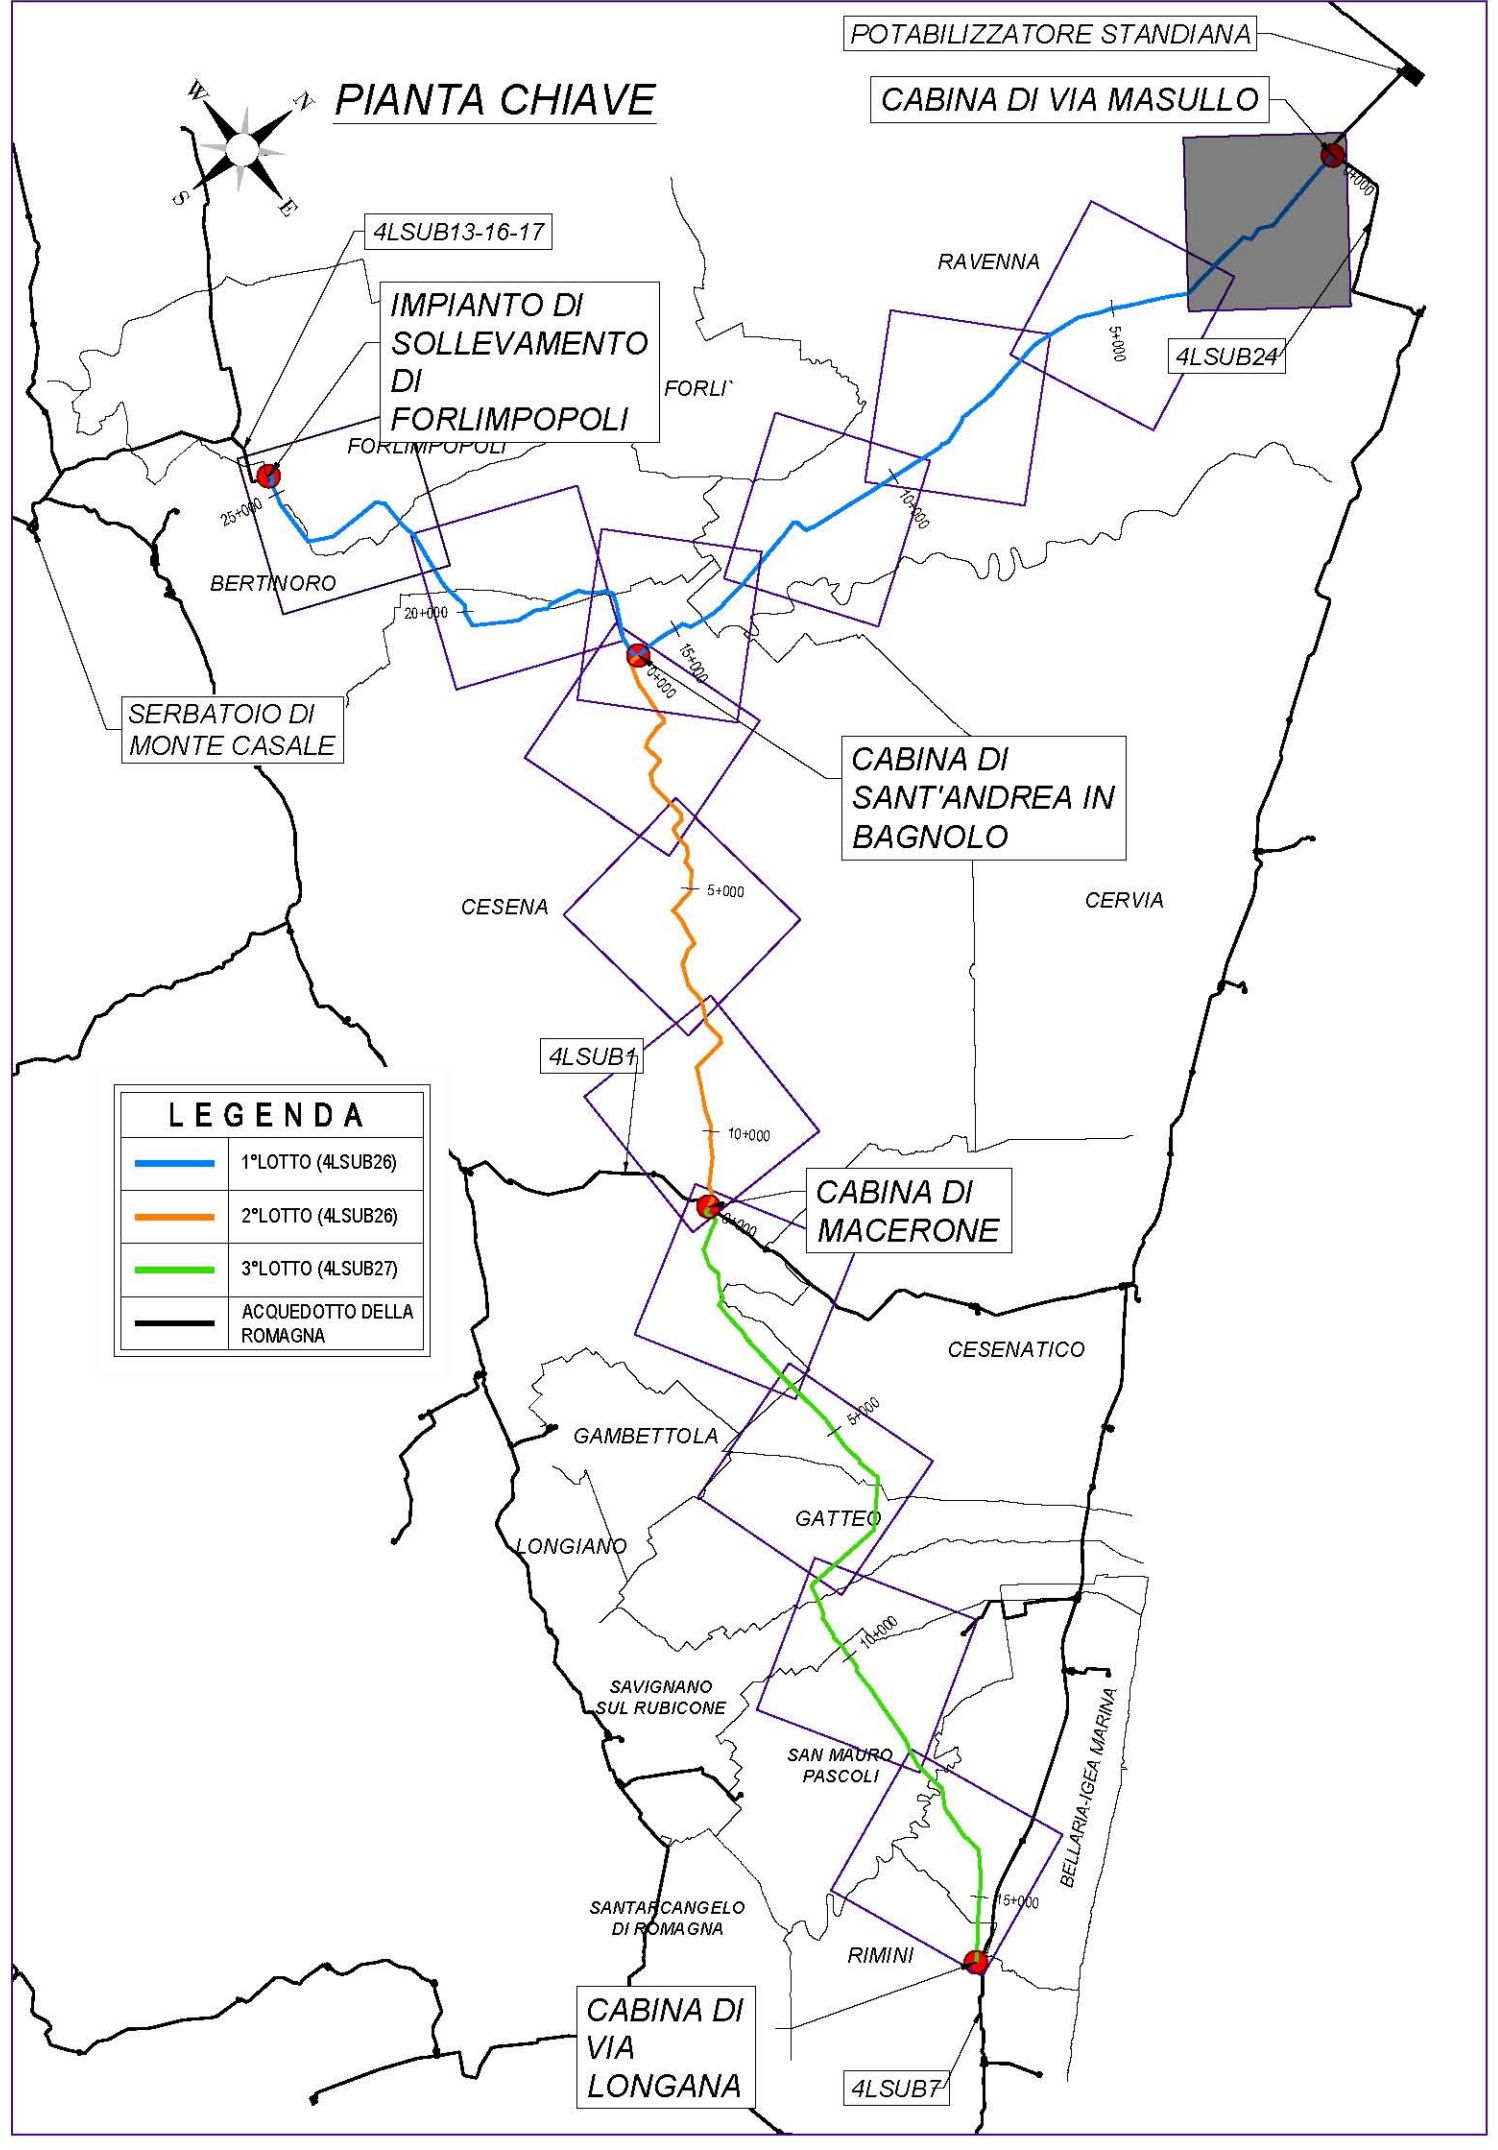

ACQUEDOTTO DELLA ROMAGNA - 4LSUB26/27

TERZA DIRETTRICE DELLA RETE DI ADDUZIONE
DELL'ACQUEDOTTO DELLA ROMAGNA
(CODICI ATERSIR 2014RAAC0005 e 2017RAAC0003)

PROGETTO DI FATTIBILITA' TECNICA
ED ECONOMICA

	IN TERRAS S.p.A. via P. Togliatti, 14 Civitella di R. (FC) www.interras.com +3905206017512		ALPINA S.p.A. Via Ripamonti, 2 20123 Milano, Italy www.alpina-spa.it +39.02.58305010		Società di ingegneria Via C. Segano 73/F int. 516 47121 Forlì (FC) Tel. +39-0543-473892 Email: info@eltec-service.it
--	--	--	--	--	--

GLI ARCHEOLOGI DOTT. LEATI, CESARINI, LENTINO IN TERRAS S.p.A.	IL PROGETTISTA Ing. ALPINA S.p.A. PAOLA ERBA Settore: Ingegneria 17/250247	IL RESPONSABILE DEL PROCEDIMENTO Ing. PAOLO BALDONI ROMAGNA ACQUE - SOCIETA' DELLE FONTI S.p.A.
--	---	---

STUDIO DI PREFATTIBILITA' AMBIENTALE		2.12												
INDAGINE ARCHEOLOGICA CARTA DEI SITI E DELLA POTENZIALITA' ARCHEOLOGICA LOTTO 1 - TAV. 1/7														
Revisioni	<table border="1" style="width: 100%; font-size: 6px;"> <thead> <tr> <th>Rev.</th> <th>Descrizione</th> <th>Data</th> </tr> </thead> <tbody> <tr> <td>C</td> <td></td> <td></td> </tr> <tr> <td>B</td> <td></td> <td></td> </tr> <tr> <td>A</td> <td>Revisionato secondo le indicazioni della SABAP competente</td> <td>01/04/2022</td> </tr> </tbody> </table>	Rev.	Descrizione	Data	C			B			A	Revisionato secondo le indicazioni della SABAP competente	01/04/2022	
Rev.	Descrizione	Data												
C														
B														
A	Revisionato secondo le indicazioni della SABAP competente	01/04/2022												
Numero elaborato	P 2 A M B A R C O 1 2 A	Scala 1:5'000												