

CARTA DEI SITI - LEGENDA


- CE 01 IDENTIFICATIVO DEL SITO
- CE 01 ANOMALIA DI RICOGNIZIONE
- AF ANOMALIA FOTOGRAFICA
- SITI PLURISTRATIFICATI
- ETA' PROTOSTORICA
- ETA' ROMANA
- ETA' TARDOANTICA
- ETA' MEDIEVALE
- ANOMALIE DA SURVEY
- ANOMALIE FOTOGRAFICHE
- SONDAGGI GEOGNOSTICI CON PIEZOMETRO
- SONDAGGI GEOGNOSTICI
- VIABILITA' STORICA
- CONDOTTA DI PROGETTO - LOTTO I
- CONFINE COMUNALE
- CONFINE PROVINCIALE

CARTA POTENZIALE ARCHEOLOGICO

- RISCHIO ARCHEOLOGICO DA 4 A 6
- RISCHIO ARCHEOLOGICO DA 7 A 8
- RISCHIO ARCHEOLOGICO DA 9 A 10

Per i poligoni fuori buffer: fonte Sabap RA Survey 2003-2005

- MATERIALI SPORADICI
- SITI NON PERIMETRABILI ESATTAMENTE
- SITI PERIMETRATI

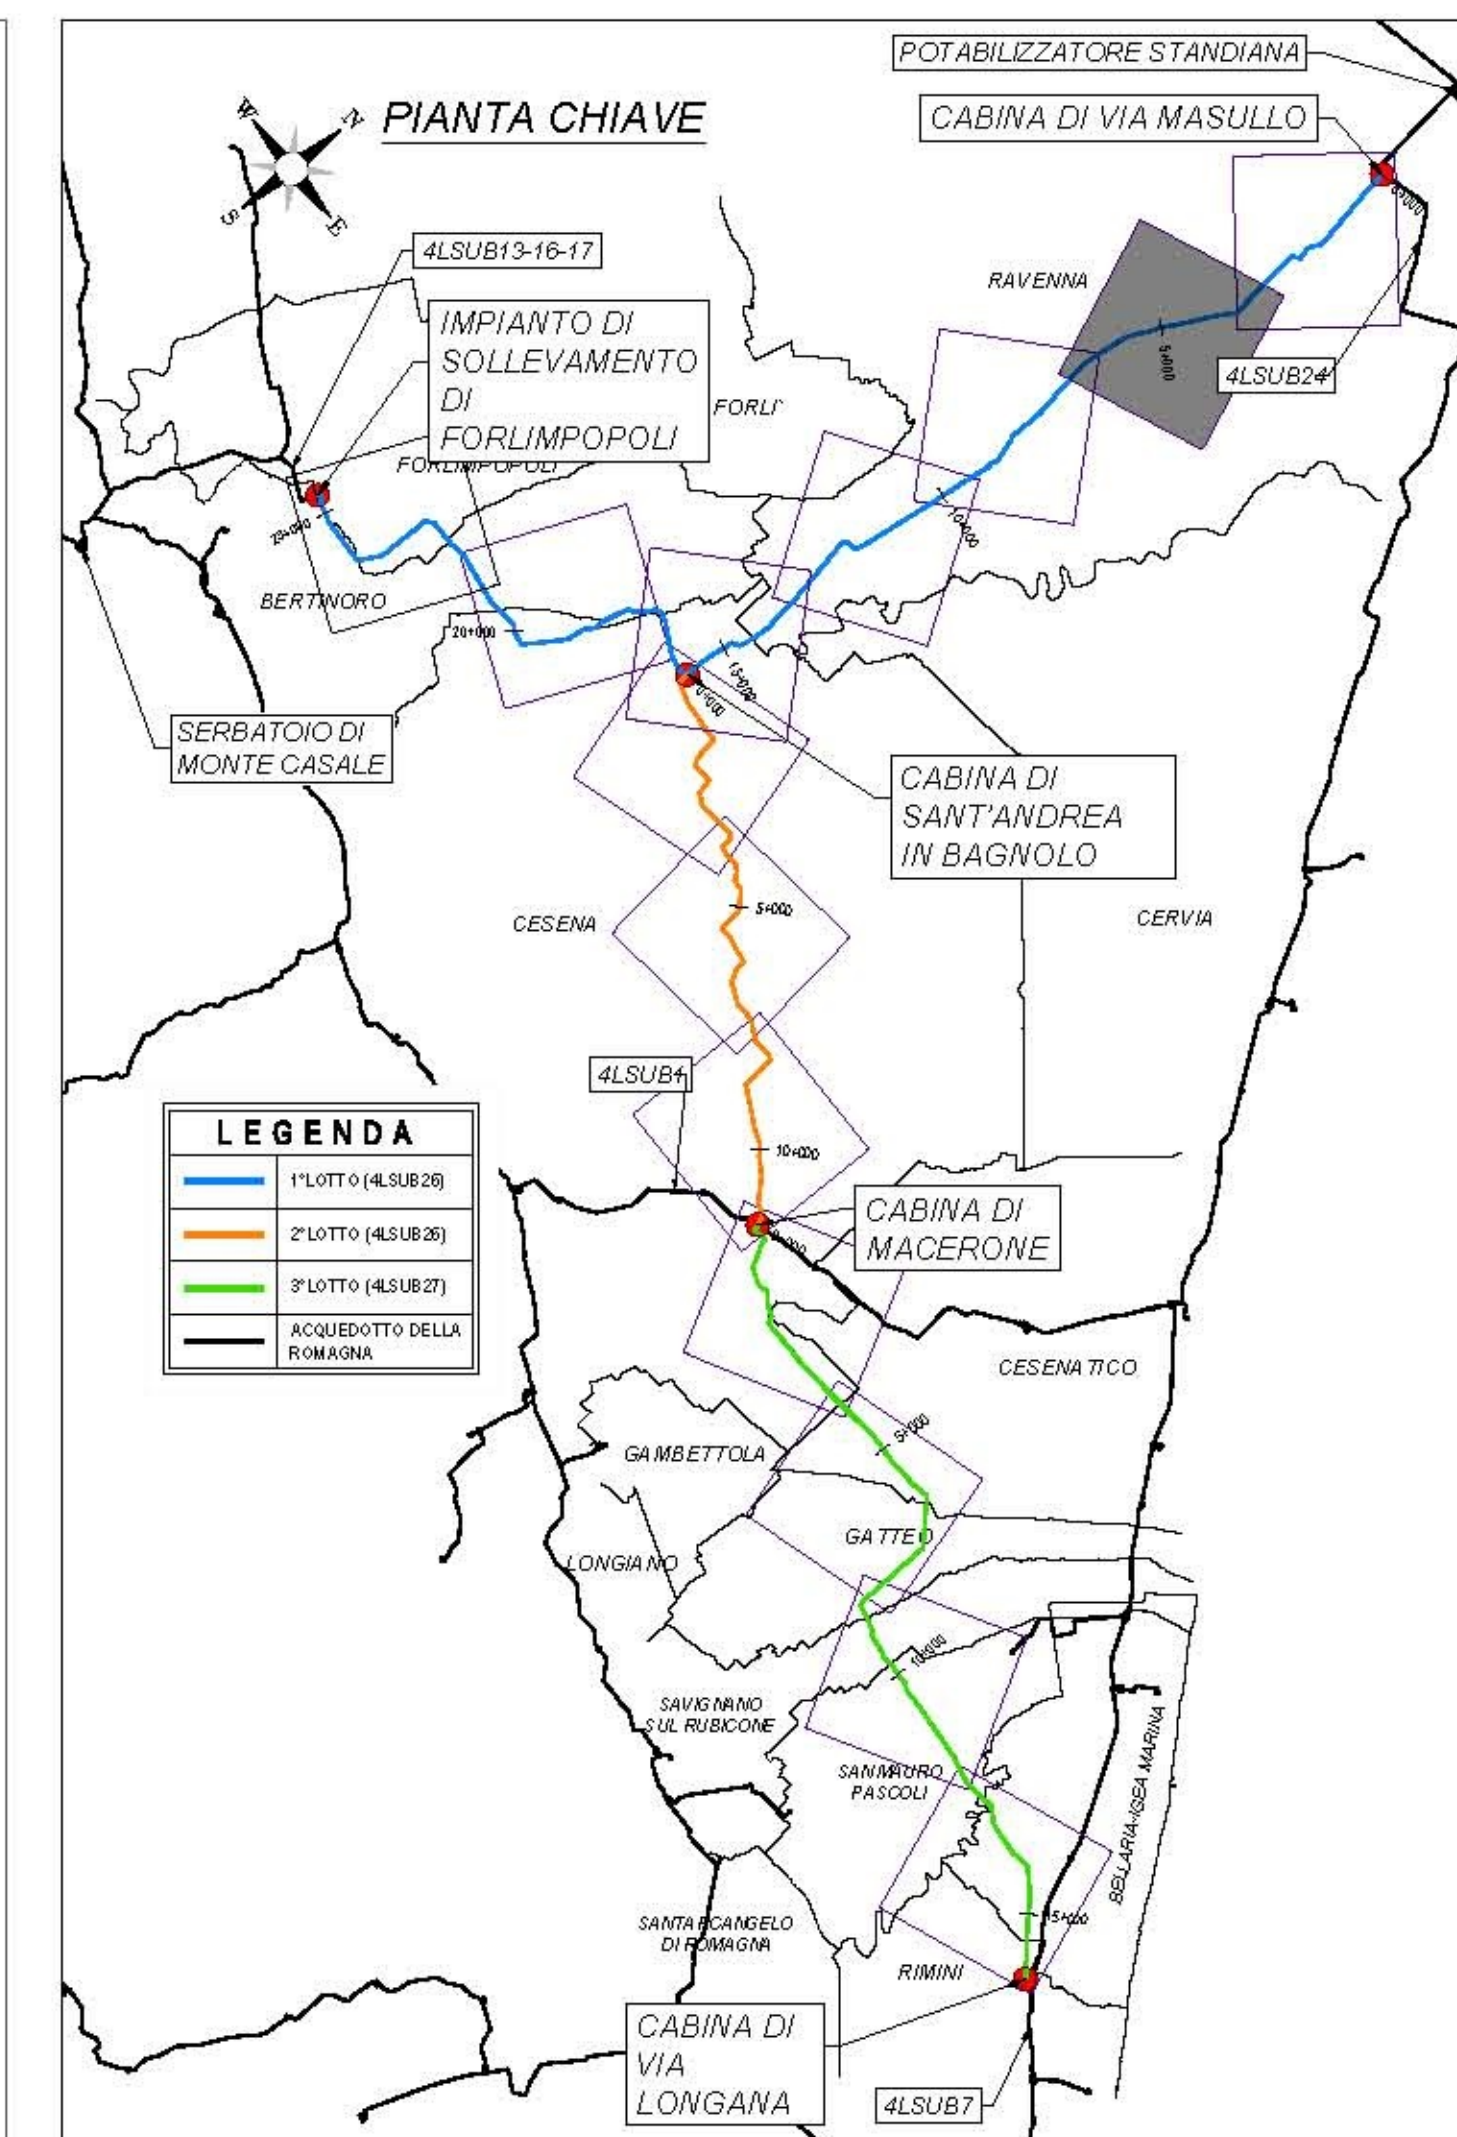

ACQUEDOTTO DELLA ROMAGNA - 4LSUB26/27

TERZA DIRETTRICE DELLA RETE DI ADDUZIONE
DELL'ACQUEDOTTO DELLA ROMAGNA
(CODICI ATERSIR 2014RAAC0006 e 2017RAAC0003)

PROGETTO DI FATTIBILITA' TECNICA
ED ECONOMICA



IN TERRAS S.p.A.
via P. Togliatti, 14
Civitella di R. (FC)
www.interras.com
+390206017312



ALPINA S.p.A.
Via Ripamonti, 2
20123 Milano, Italy
www.alpina-spa.it
+39.02.5830510



ELTEC S.r.l.
Società di Ingegneria
Via C. Segreti 73/B int. 516
47121 Forlì (FC)
Tel. +39 0543 472892
Email: info@eltec-spa.it

GLI ARCHITETTI DOTT. LEATI, CESARINI, LENTINO IN TERRAS S.p.A.	IL PROGETTISTA Ing. PAOLO BALDONI ALPINA - ELTEC S.r.l.	IL RESPONSABILE DEL PROCEDIMENTO Ing. PAOLO BALDONI ROMAGNA ACQUE - SOCIETA' DELLE FONTI S.p.A.
--	---	---

STUDIO DI PREFATTIBILITA' AMBIENTALE
INDAGINE ARCHEOLOGICA
CARTA DEI SITI E DELLA POTENZIALITA' ARCHEOLOGICA
LOTTO 1 - TAV. 2/7

2.13

Revisioni	Rev.	Descrizione	Data
	C		
	B		
	A	Revisionato secondo le indicazioni della SABAP competente	01/04/2022

Numero elaborato: **P2AMBARC013A** Scala: 1:5000