


CARTA DEI SITI - LEGENDA

- CE 01 IDENTIFICATIVO DEL SITO
- CE 01 ANOMALIA DI RICOGNIZIONE
- AF ANOMALIA FOTOGRAFICA
- SITI PLURISTRATIFICATI
- ETA' PROTOSTORICA
- ETA' ROMANA
- ETA' TARDOANTICA
- ETA' MEDIEVALE
- ANOMALIE DA SURVEY
- ANOMALIE FOTOGRAFICHE
- SONDAGGI GEOGNOSTICI CON PIEZOMETRO
- SONDAGGI GEOGNOSTICI
- VIABILITA' STORICA
- CONDOTTA DI PROGETTO - LOTTO III
- CONFINE COMUNALE
- CONFINE PROVINCIALE

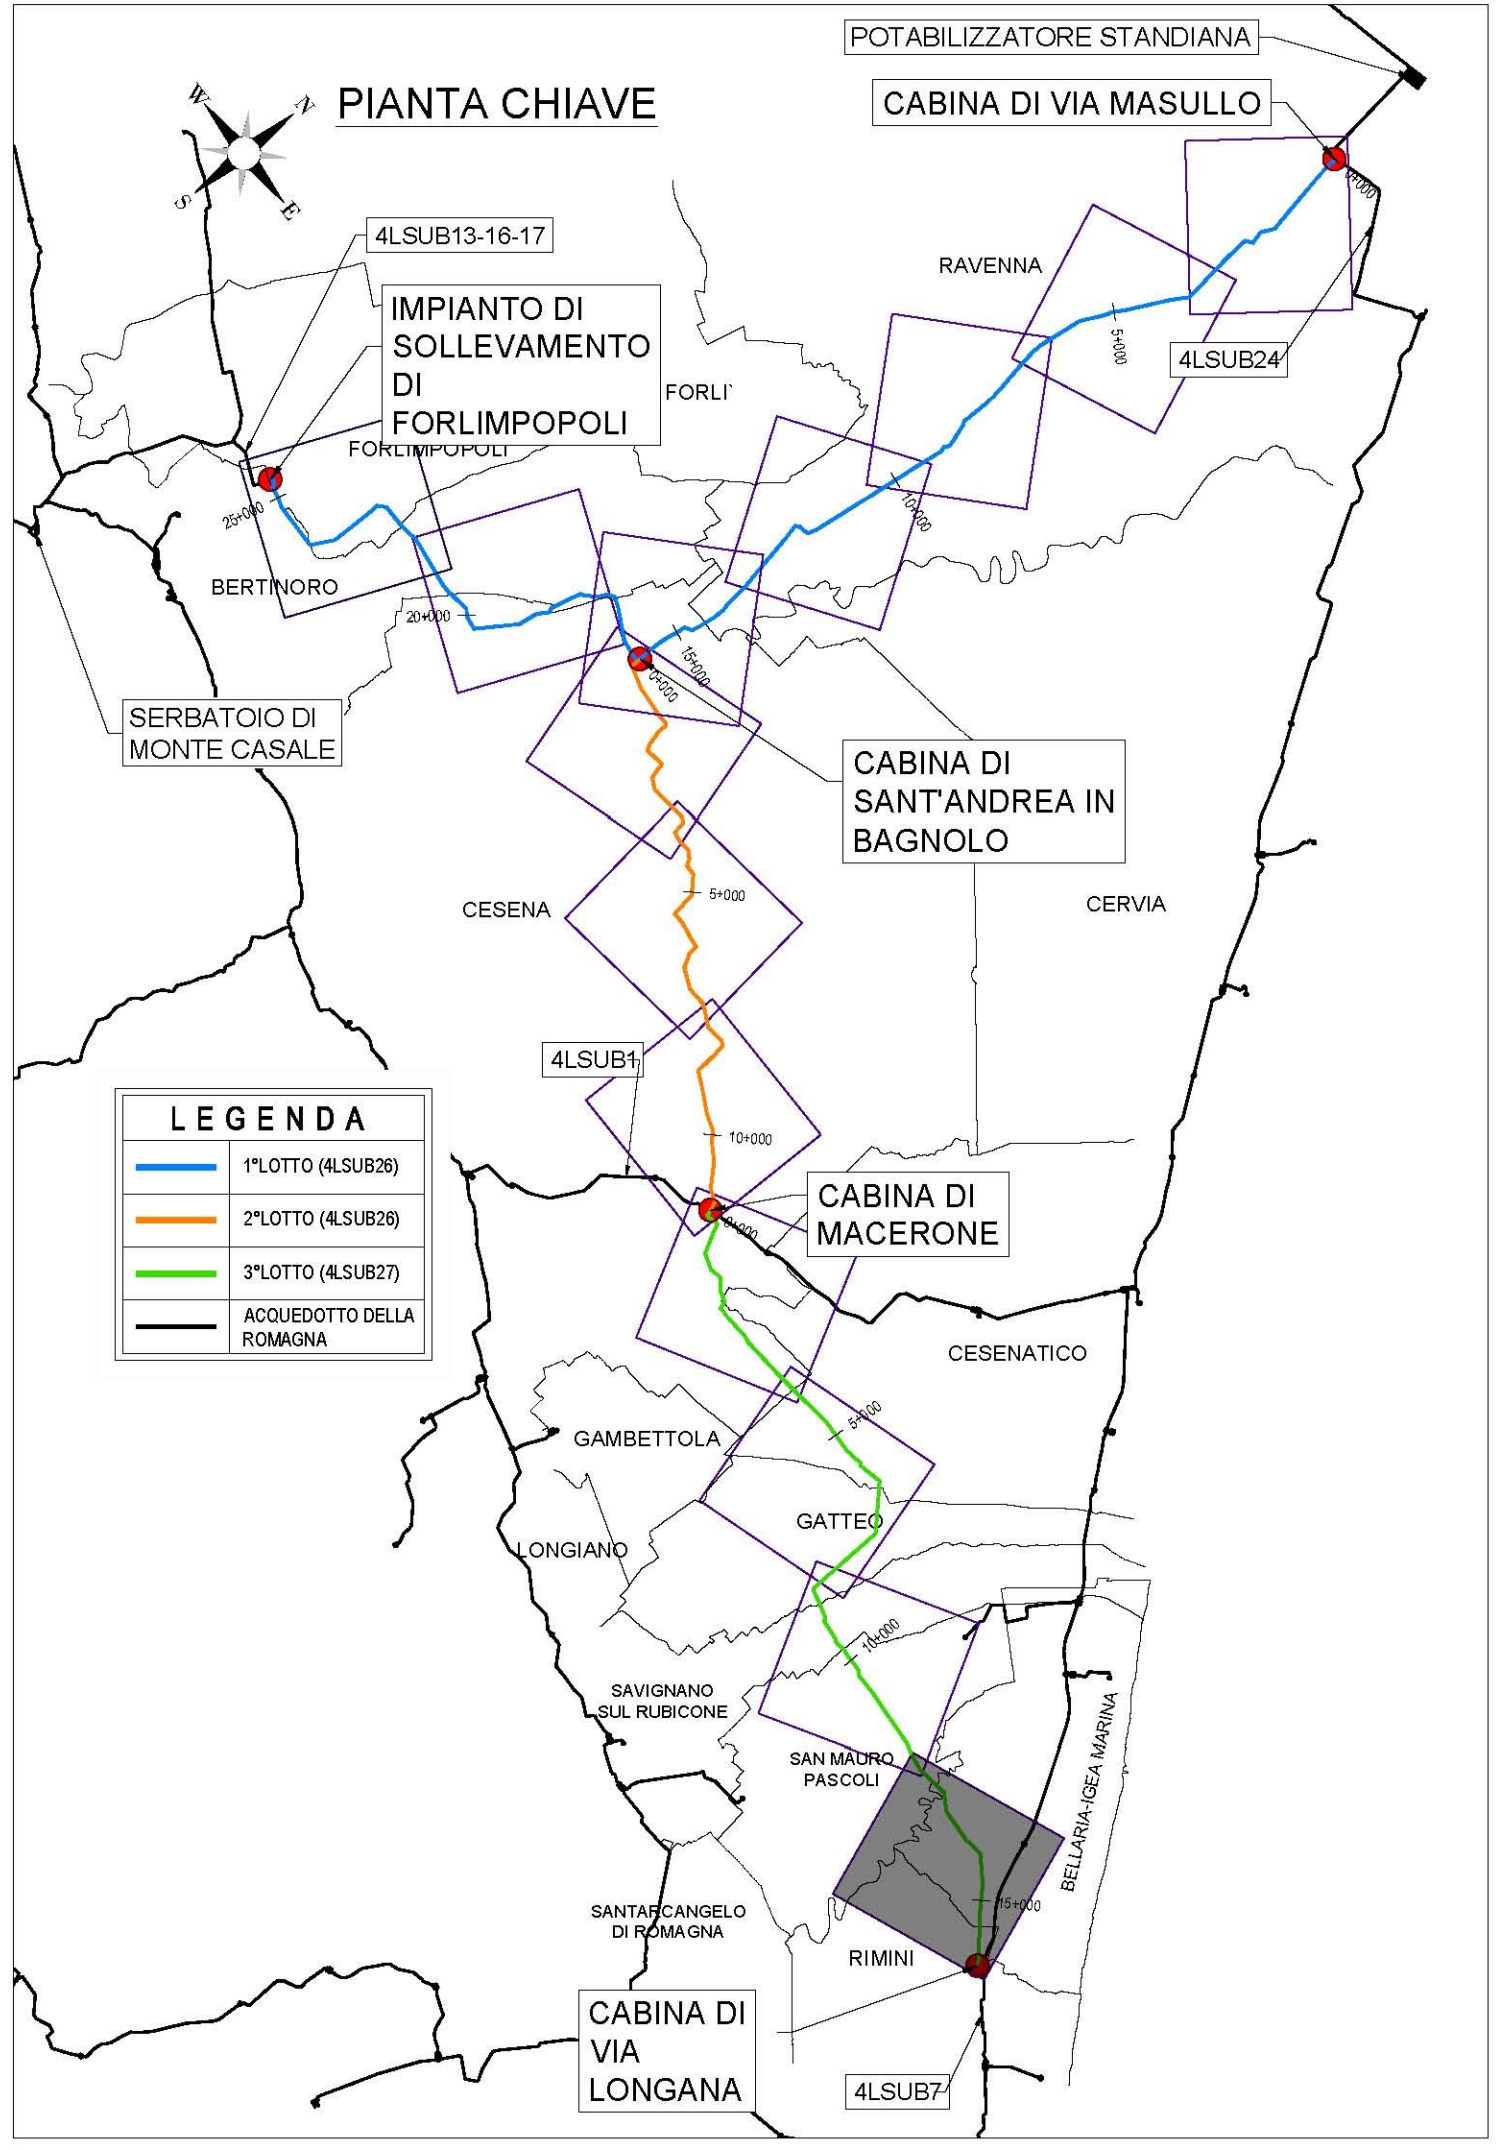

CARTA POTENZIALE ARCHEOLOGICO

- RISCHIO ARCHEOLOGICO DA 4 A 6
- RISCHIO ARCHEOLOGICO DA 7 A 8
- RISCHIO ARCHEOLOGICO DA 9 A 10

Per i poligoni fuori buffer: fonte Sabap RA Survey 2003-2005

- MATERIALI SPORADICI
- SITI NON PERIMETRABILI ESATTAMENTE
- SITI PERIMETRATI



ACQUEDOTTO DELLA ROMAGNA - 4LSUB26/27
 TERZA DIRETTRICE DELLA RETE DI ADDUZIONE
 DELL'ACQUEDOTTO DELLA ROMAGNA
 (CODICE A.T.E.R.S.I.R. 2017RAAC0003 e 2017RAAC0003)

PROGETTO DI FATTIBILITA' TECNICA ED ECONOMICA

	IN TERRAS SCRL via P. Togliatti, 14 Civitella di R. (FC) www.interras.com +39020607312		ALPINA S.p.A. Via Ripamonti, 2 20123 Milano, Italy www.alpina-spa.it +39.02.5830510		ELTEC s.r.l. Società di ingegneria Via C. Seganti 73/F int. 516 47121 Forlì (FC) Tel. +39-0543-473892 Email: info@eltec-servizi.it
--	--	--	---	--	---

GLI ARCHEOLOGI DOTT. LEATI, CESARINI, LENTINO IN TERRAS SCRL	IL PROGETTISTA ING. GENNARO ELTEC S.r.l.	IL RESPONSABILE DEL PROCEDIMENTO ING. PAOLO BALDONI ROMAGNA ACQUE - SOCIETA' DELLE FONTI S.p.A.

STUDIO DI PREFATTIBILITA' AMBIENTALE INDAGINE ARCHEOLOGICA CARTA DEI SITI E DELLA POTENZIALITA' ARCHEOLOGICA LOTTO 3 - TAV. 4/4	2.25
---	------

Revisioni	Rev.	Descrizione	Data
	C		
	B		
	A	Revisionato secondo le indicazioni della SABAP competente	01/04/2022

Numero elaborato: **P 2 | A M | B A | R C | 0 2 | 5 A** Scala: 1:5'000