

**LEGENDA**

- Confine provinciale
- Quota 1200 metri s.l.m.
- Sistemi e zone strutturanti la forma del territorio (Art. 9)**
  - Crinale
  - Collina
  - Costa (Art. 12)
- Costa**
  - Zone di riqualificazione della costa e dell'arenile (Art.13)
  - Zone urbanizzate in ambito costiero (Art.14)
  - Colonie marine (Art.16)
  - Ambiti di riqualificazione dell'immagine turistica
  - Città delle colonie (Art. 16)

**Laghi, corsi d'acqua e acque sotterranee**

- Invasi ed alvei di laghi, bacini e corsi d'acqua (Art. 18)
- Zone di espansione inondabili (Art. 17 - fascia A)
- Zone riconprese nel limite morfologico (Art. 17 - fascia B)
- Zone di tutela del paesaggio fluviale (Art. 17 - fascia C)
- Aree di alimentazione degli acquiferi sotterranei (Art. 28a)
- Zone di tutela dei corpi idrici superficiali e sotterranei (Art. 28b)

**Zone ed elementi di interesse paesaggistico ambientali**

- Zone di tutela naturalistica (Art. 25)
- Zone di particolare interesse paesaggistico-ambientale (Art. 19)

**Zone ed elementi di interesse storico-archeologico**

- Complessi archeologici (Art. 21A - a)
- Accertata e rilevante consistenza archeologica (Art. 21A - b1)
- Concentrazione materiali archeologici o segnalazioni rinvenimenti (Art. 21A - b2)

**Zone ed elementi di tutela dell'impianto storico della centuriazione**

- Tutela della struttura centuriata (Art.21B - a)
- Tutela elementi della centuriazione (Art.21B - b)

**Insedimenti storici**

- Insediamenti urbani storici e strutture insediative storiche non urbane (Art. 22)

**Zone ed elementi di interesse storico testimoniale**

- Viabilità storica (Art. 24A)
- Viabilità panoramica (Art. 24B)

**Aree di valorizzazione**

- Parco Nazionale e riserve naturali (Art. 30)
- Proposte di riserva naturale (Art. 30)
- Aree di riequilibrio ecologico (Art. 30)
- Progetti di tutela, recupero e valorizzazione (Art. 32)
- Condotta di progetto




ACQUEDOTTO DELLA ROMAGNA - 4LSUB26/27

TERZA DIRETTRICE DELLA RETE DI ADDUZIONE DELL'ACQUEDOTTO DELLA ROMAGNA

(CODICI ATERSIR 2014RAAC0005 e 2017RAAC0003)

PROGETTO DI FATTIBILITA' TECNICA ED ECONOMICA

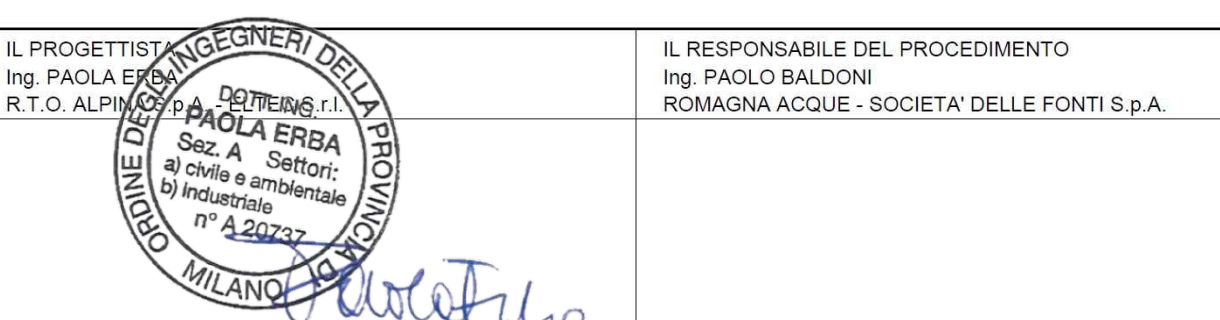

STUDIO DI PREFATTIBILITA' AMBIENTALE  
ANALISI DEI PIANI URBANISTICI - PTCP FORLÌ - CESENA  
TAVOLA 2 DI 3

**2.29**

Revisori	Rev.	Descrizione	Data
C			
S			
A	EMISSIONE		06/06/2021

Numero elaborato: **P2AAMBPLV029A** Scala: 1:25'000