


LEGENDA	
OPERE DI PROGETTO 3° DIRETTRICE	
	CABINA
	POZZETTO DI SFILATO
	POZZETTO DI SCARICO
	POZZETTO DI INTERCETTAZIONE
	POZZETTO DI ISPEZIONE
	TUBAZIONE IN GHISA DN800
	TUBAZIONE IN ACCIAIO DN900
	TUBAZIONE IN ACCIAIO DN800
INFRASTRUTTURE ESISTENTI	
	ACQUEDOTTO DELLA ROMAGNA ESISTENTE
	CONDOTTE ESISTENTI (CBR)
	CANALI ESISTENTI (CBR)
	RETE GAS ESISTENTE (SNAM)
	ELETTRODOTTI ESISTENTI (TERNA)
	RETE FOGNARIA ESISTENTE
	CER ESISTENTE



LEGENDA	
	1° LOTTO (4LSUB26)
	2° LOTTO (4LSUB26)
	3° LOTTO (4LSUB27)
	ACQUEDOTTO DELLA ROMAGNA

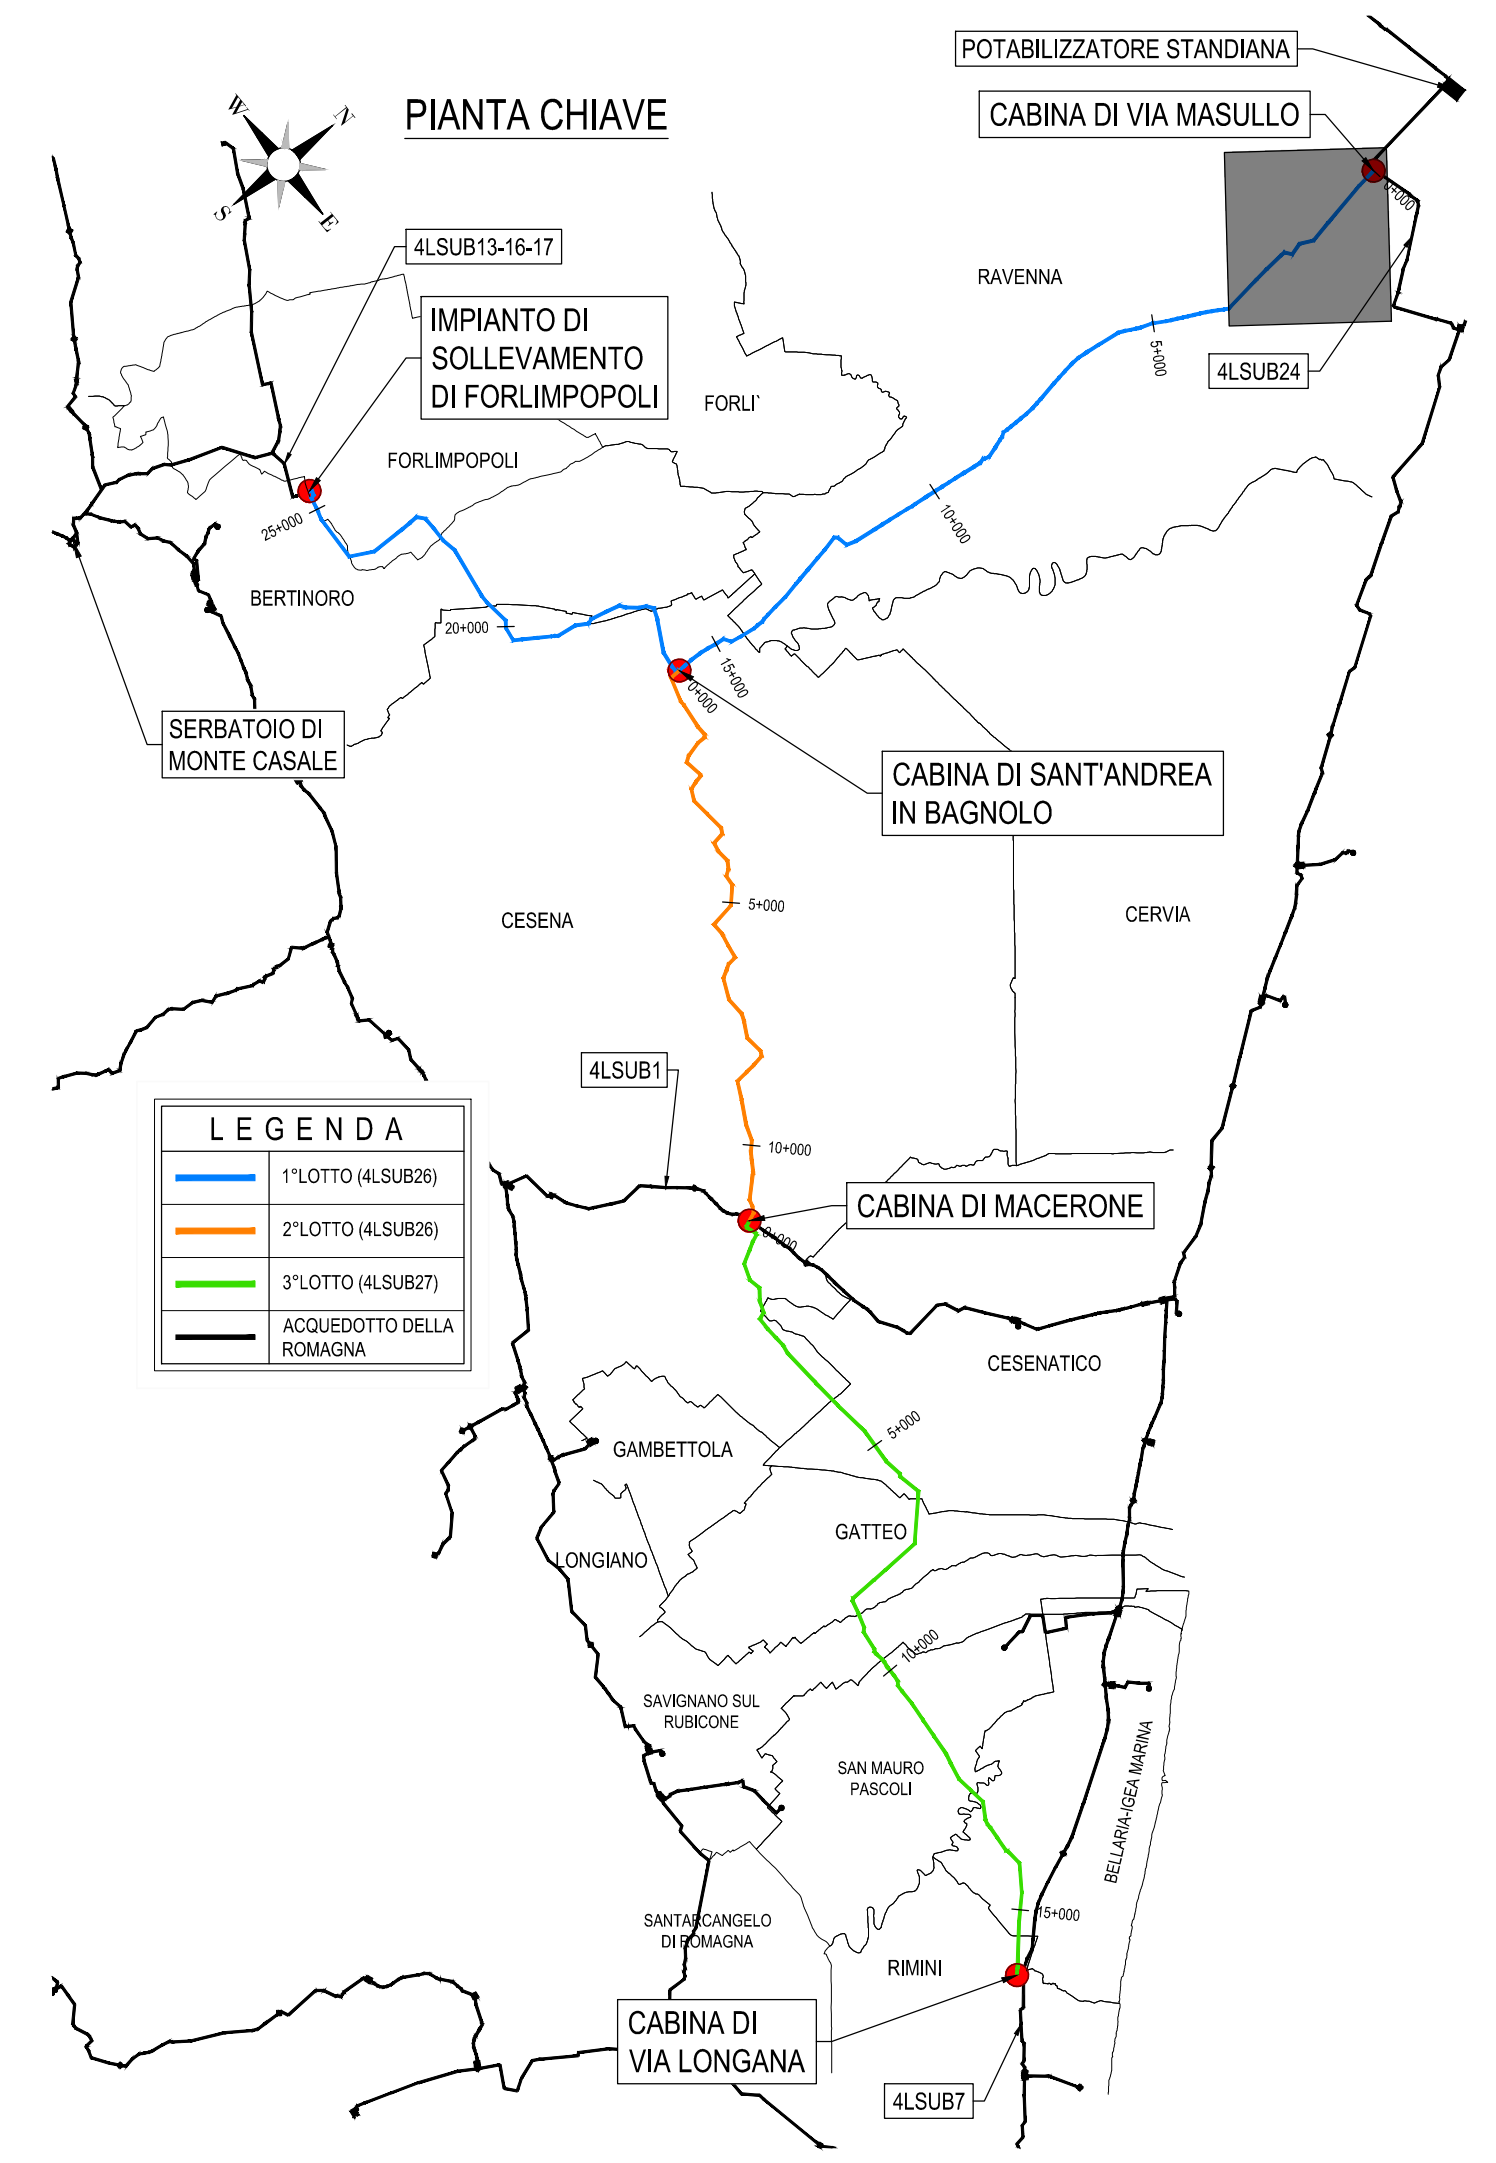

ACQUEDOTTO DELLA ROMAGNA - 4LSUB26/27  
 TERZA DIRETTRICE DELLA RETE DI ADDUZIONE  
 DELL'ACQUEDOTTO DELLA ROMAGNA  
 (CODICI ATERSIR 2014RAAC0005 e 2017RAAC0003)

PROGETTO DI FATTIBILITA' TECNICA  
 ED ECONOMICA

**ALPINA S.p.A.**  
 Via Ripamonti, 2  
 20123 Milano, Italy  
 www.alpina-spa.it  
 +39.02.58305010

**ELTEC S.r.l.**  
 Società di ingegneria  
 Via C. Seganti 73/F int. 516  
 47121 Forlì (FC)  
 Tel. +39.0543.473892  
 E-mail: info@eltec-service.it

IL PROGETTISTA Ing. PAOLA ERBA R.T.O. ALPINA - ELTEC DOTT. ING. PAOLA ERBA Sez. A Settori: a) civile e ambientale b) industriale n° A-20237 MILANO	IL RESPONSABILE DEL PROCEDIMENTO Ing. PAOLO BALDONI ROMAGNA ACQUE - SOCIETA' DELLE FONTI S.p.A.
---	---

CONDOTTA E MANUFATTI DI LINEA PLANIMETRIE SU FOTOPIANO COMUNE DI RAVENNA - LOTTO 1, SUBLOTTO 4LSUB26 TAV. 1/7		<b>3.01</b>	
Numero elaborato <b>P3CONPLA001A</b> Scala 1:5'000			
Revisi	Rev.	Descrizione	Data
	C		
	B		
	A	EMISSIONE	06/08/2021