PLANIMETRIA
scala 1:5000

POZZETTO DI INTERC...
Progr.= 9+404.92m

MANUFATTO ESISTENTE CBR
Progr.= 9+405.31m

FOSSO IRRIGUO
Progr. =9+766.56m

FOSSO IRRIGUO
Progr. =9+844.33m

FOSSO IRRIGUO
Progr. =10+013.98m

MANUFATTO ESISTENTE CBR
Progr.= 10+024.84m

POZZETTO DI SFIATO
Progr.= 10+289.67m

SF1.11

SC1.15

POZZETTO DI SCARICO
Progr.= 10+436.70m

1-ANAS-01-A
STRADA STATALE SS254
Progr. =10+452.81m

MANUFATTO ESISTENTE CBR
Progr.= 10+467.67m

STRADA CAMPESTRE
ESISTENTE
Progr.= 10+762.33m

STRADA CAMPESTRE
ESISTENTE
Progr.= 10+812.17m

FOSSO IRRIGUO
Progr. =10+626.85m

1-TERNA-03-A
ELETTRODOTTO
Progr.= 10+813.54m

MANUFATTO ESISTENTE CBR
Progr.= 10+958.01m

1-COM-07-A
STRADA COMUNALE VIA FOSSA
Progr. =10+948.01m

FOSSO IRRIGUO
Progr. =11+215.00m

1-CBR-33-P
SCATOLARE DI ADDUZIONE CER
+ CONDOTTA DISTRIBUTRICE
(ZONA RAVENNA)
Progr. =2+233.76÷11+081.38

1-CBR-34-P
SCATOLARE DI ADDUZIONE CER
+ CONDOTTA DISTRIBUTRICE
Progr. =2+233.76÷11+081.38

FOSSO IRRIGUO
Progr. =11+437.54m

POZZETTO DI INTERCETTAZIONE
Progr.= 11+594.31m

SC1.5

1-COM-08-A
STRADA COMUNALE VIA PRINCIPESSA DORIA
Progr. =11+622.97m

MANUFATTO ESISTENTE CBR
Progr.= 11+646.19m

1-TERNA-04-A
ELETTRODOTTO
Progr.= 11+931.92m

1-ANAS-02-A
STRADA STATALE SUPERSTRADA E45/SS3BIS
Progr. =11+976.78m

SC1.16

POZZETTO DI SCARICO
Progr.= 12+017.31m

FOSSO IRRIGUO
Progr. =12+143.64m

FOSSO IRRIGUO
Progr. =12+325.69m

POZZETTO DI SFIATO
Progr.= 12+407.38m

FOSSO IRRIGUO
Progr. =12+838.05m

1-EI-01-A
OLEODOTTO MILITARE
CONDOTTA ESISTENTE DN150
Progr.= 12+867.15m

POZZETTO DI SFIATO
Progr.= 12+784.44m

SF1.12

SF1.13

SC1.17

POZZETTO DI SCARICO
Progr.= 12+844.23m

POZZETTO DI SFIATO
Progr.= 13+367.78m

SF1.14

POZZETTO DI SCARICO
Progr.= 13+368.06m

SC1.18

1-CER-01-A
CANALE EMILIANO ROMAGNOLO - (MONTE CER 11)
Progr. =12+549.19m

1-TERNA-05-A
ELETTRODOTTO
Progr.= 12+656.48m

1-COM-23-A
STRADA COMUNALE VIA DISMANO
Progr. =12+718.39m

FOSSO IRRIGUO
Progr. =13+158.91m

1-PRO-03-A
STRADA PROVINCIALE SP33
SOTTOVIADOTTO - KM 0+550
Progr. =13+402.54m

PROSSIMITÀ EDIFICI ESISTENTI
Progr. =13+420.01m

RAVENNA

CERVIA

FORLI'

LEGENDA

OPERE DI PROGETTO 3° DIRETTRICE	
	CABINA
	POZZETTO DI SFIATO
	POZZETTO DI SCARICO
	POZZETTO DI INTERCETTAZIONE
	POZZETTO DI ISPEZIONE
	TUBAZIONE IN GHISA DN800
	TUBAZIONE IN ACCIAIO DN900
	TUBAZIONE IN ACCIAIO DN800
INFRASTRUTTURE ESISTENTI	
	ACQUEDOTTO DELLA ROMAGNA ESISTENTE
	CONDOTTE ESISTENTI (CBR)
	CANALI ESISTENTI (CBR)
	RETE GAS ESISTENTE (SNAM)
	ELETTRODOTTI ESISTENTI (TERNA)
	RETE FOGNARIA ESISTENTE
	CER ESISTENTE

PIANTA CHIAVE

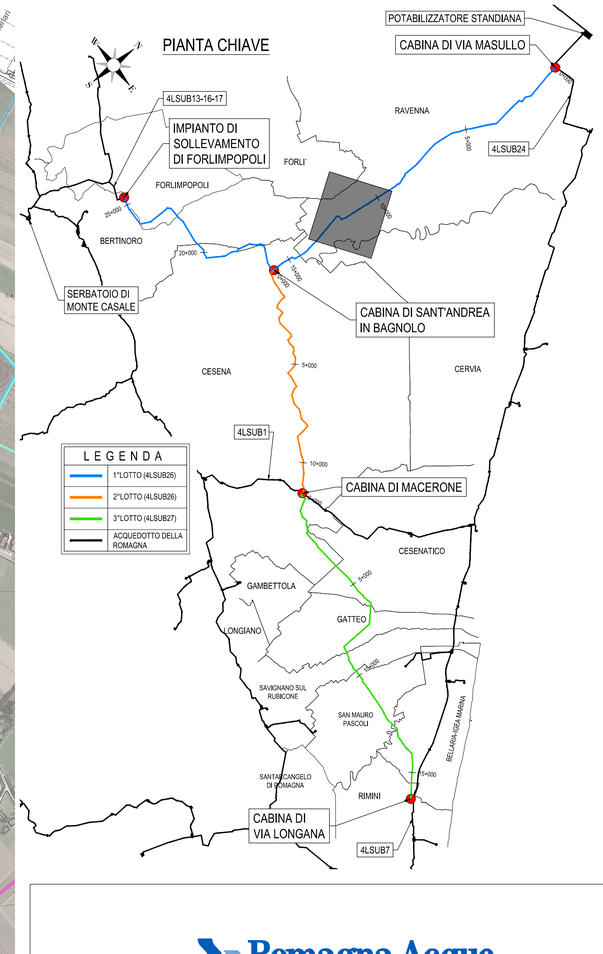

Romagna Acque Società delle Fonti S.p.A.

ACQUEDOTTO DELLA ROMAGNA - 4LSUB26/27

TERZA DIRETTRICE DELLA RETE DI ADDUZIONE DELL'ACQUEDOTTO DELLA ROMAGNA

(CODICI ATERSIR 2014RAAC0005 e 2017RAAC0003)

PROGETTO DI FATTIBILITA' TECNICA ED ECONOMICA

ALPINA S.p.A.
Via Ripamonti, 2
20123 Milano, Italy
www.alpina-spa.it
+39.02.58305010

ELTEC s.r.l.
Società di ingegneria
Via C. Seganti 73/F int. 5/6
47121 Forlì (FC)
Tel. +39-(0543)-473892
E-mail: info@eltec-service.it

IL PROGETTISTA	IL RESPONSABILE DEL PROCEDIMENTO
Ing. PAOLO ERBA R.T.C. ALPINA S.p.A. - ELTEC S.r.l. ORDINE DEGLI INGEGNERI DELLA PROVINCIA DI MILANO - Dott. Ing. PAOLA ERBA Sez. A Settori: a) civile e ambientale b) industriale Firmato digitalmente da: ERBA PAOLA Data: 06/07/2022 08:49:05	Ing. PAOLO BALDONI ROMAGNA ACQUE - SOCIETA' DELLE FONTI S.p.A. Firmato digitalmente da **paolo baldoni** O = Ordine Ingegneri Provincia di Forlì'-Cesena Data e ora della firma: 08/07/2022 13:15:20

CONDOTTA E MANUFATTI DI LINEA
PLANIMETRIE SU FOTOPIANO
COMUNE DI RAVENNA - LOTTO 1, SUBLOTTO 4LSUB26
TAV. 4/7

3.04

Revisioni	Rev.	Descrizione	Data
	C		
	B		
	A	EMISSIONE	06/08/2021

Numero elaborato	P 3 C O N P L A 0 0 4 A	Scala	1:5'000

This document may not be copied, reproduced or published, either in part or entirely, without the written permission of the owner. Unauthorized use will be prosecuted by law.

This document may not be copied, reproduced or published, either in part or entirely, without the written permission of the owner. Unauthorized use will be prosecuted by law.