


PLANIMETRIA
scala 1:5000

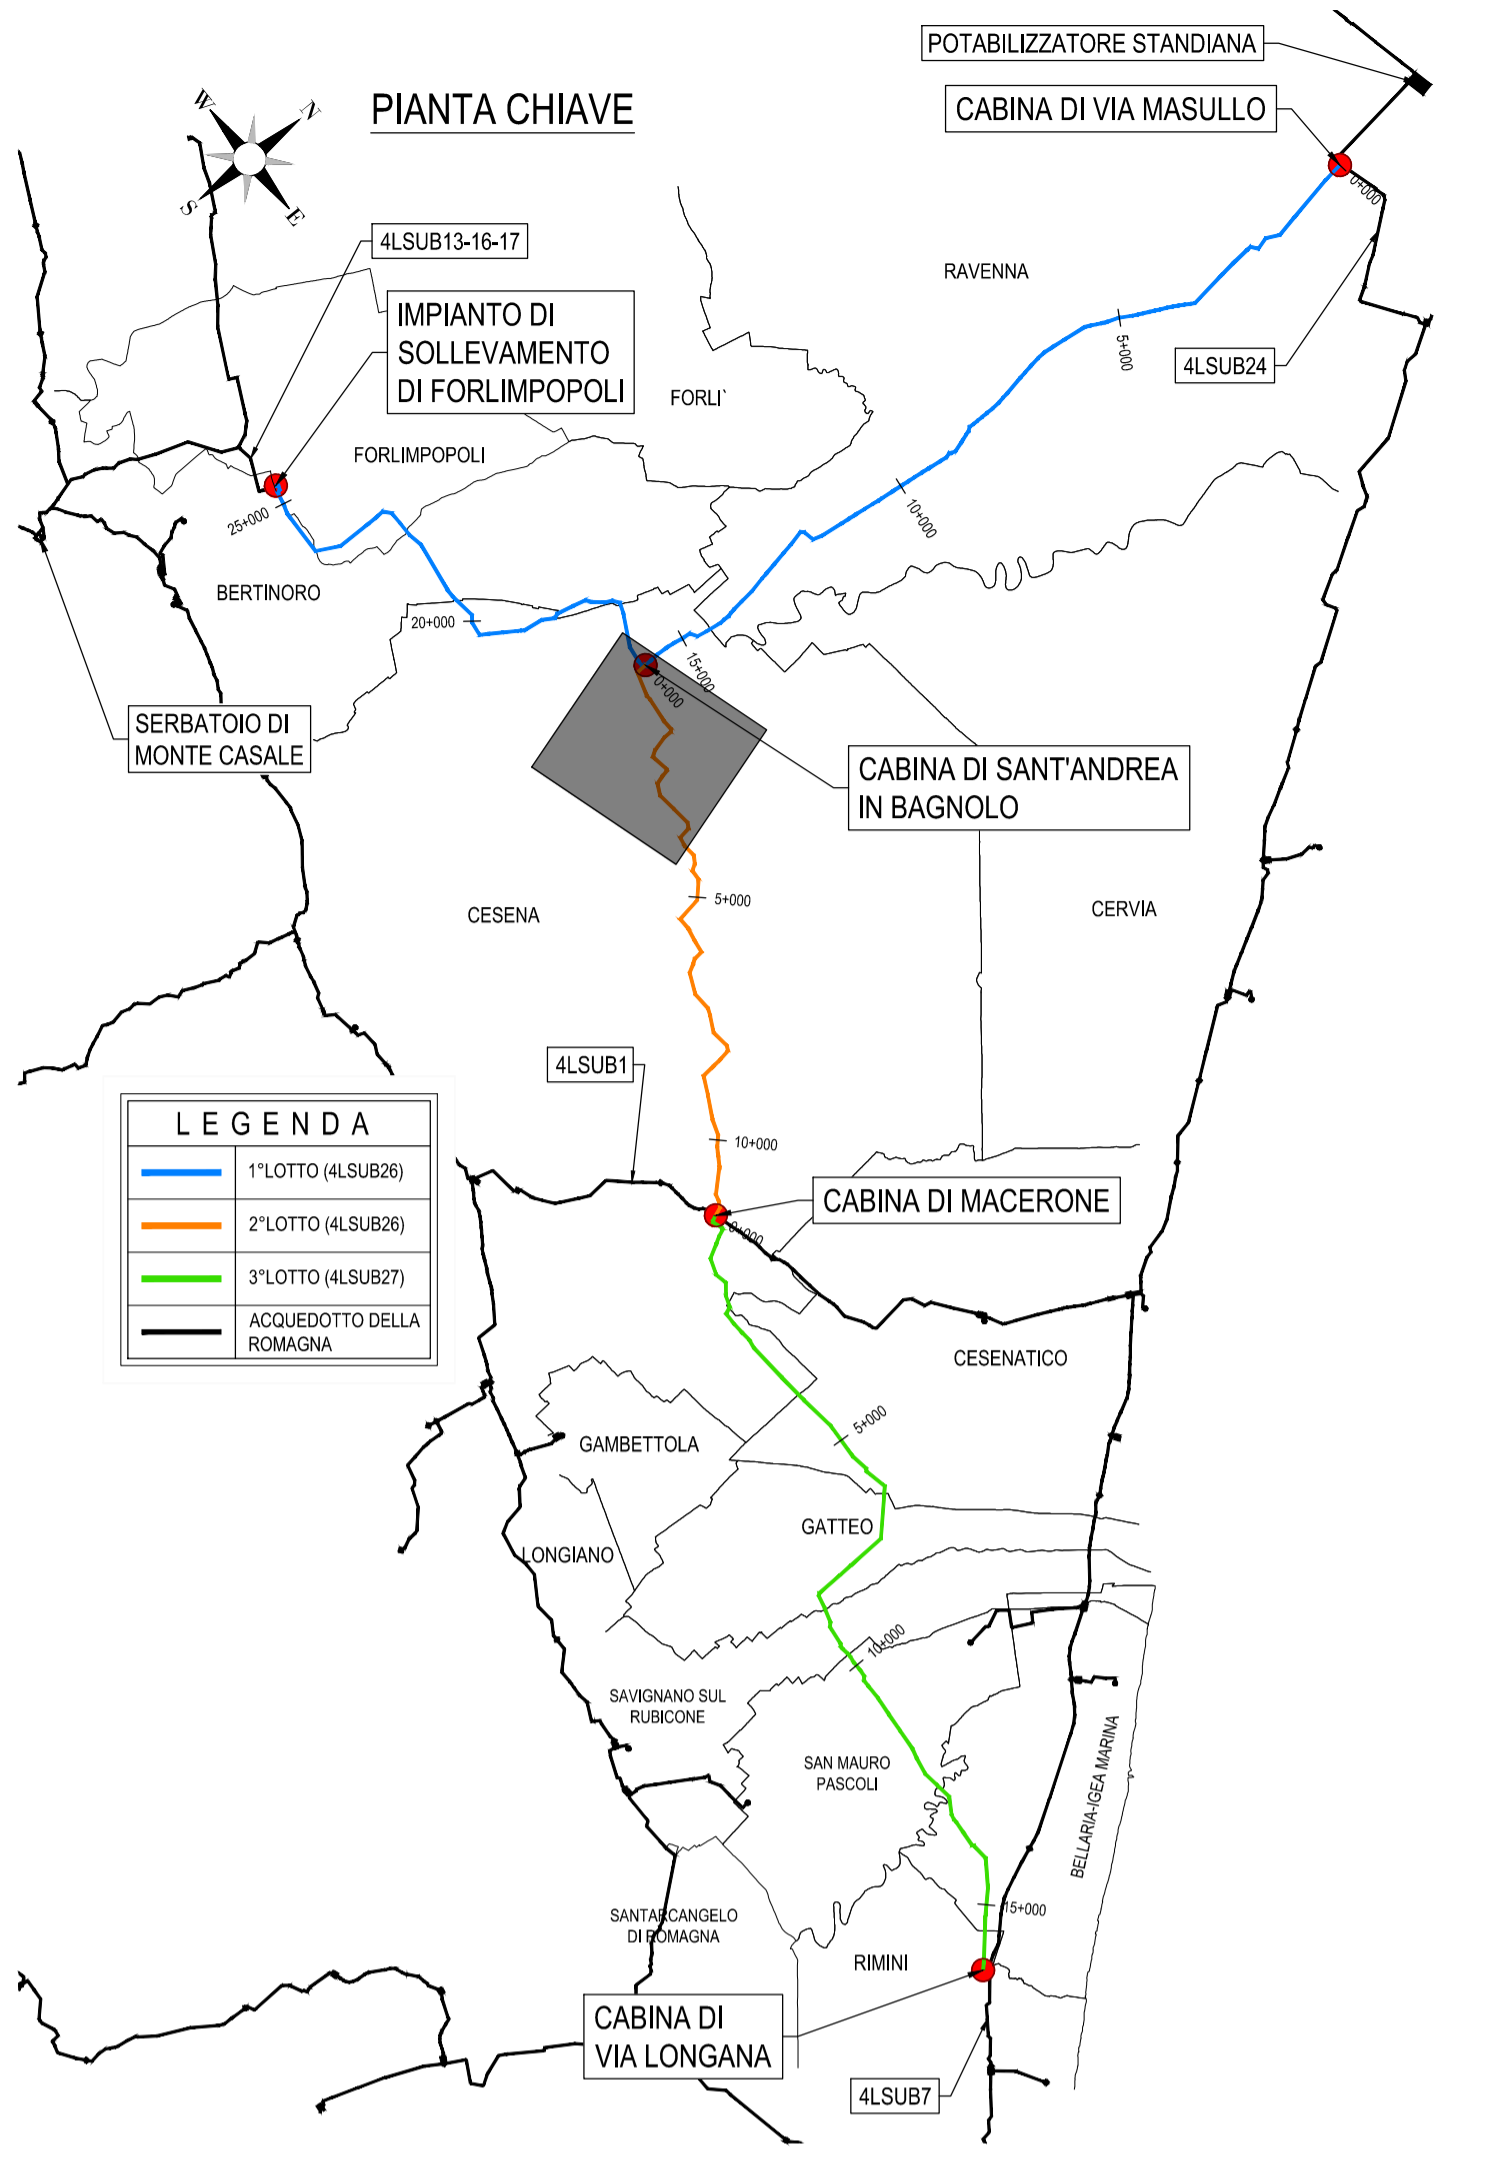

LEGENDA
 1° LOTTO (4LSUB26)
 2° LOTTO (4LSUB26)
 3° LOTTO (4LSUB27)
 ACQUEDOTTO DELLA ROMAGNA

LEGENDA	
OPERE DI PROGETTO 3° DIRETTRICE	
	CABINA
	POZZETTO DI SFIATO
	POZZETTO DI SCARICO
	POZZETTO DI INTERCETTAZIONE
	POZZETTO DI ISPEZIONE
	TUBAZIONE IN GHISA DN800
	TUBAZIONE IN ACCIAIO DN900
	TUBAZIONE IN ACCIAIO DN800
INFRASTRUTTURE ESISTENTI	
	ACQUEDOTTO DELLA ROMAGNA ESISTENTE
	CONDOTTE ESISTENTI (CBR)
	CANALI ESISTENTI (CBR)
	RETE GAS ESISTENTE (SNAM)
	ELETTRODOTTI ESISTENTI (TERNA)
	RETE FOGNARIA ESISTENTE
	CER ESISTENTE

Romagna Acque
Società delle Fonti

ACQUEDOTTO DELLA ROMAGNA - 4LSUB26/27

TERZA DIRETTRICE DELLA RETE DI ADDUZIONE
DELL'ACQUEDOTTO DELLA ROMAGNA

(CODICI ATERSIR 2014RAAC0005 e 2017RAAC0003)

PROGETTO DI FATTIBILITA' TECNICA
ED ECONOMICA

ALPINA
ALPINA S.p.A.
Via Ripamonti, 2
20123 Milano, Italy
www.alpina-spa.it
+39.02.58305010

ELTEC S.r.l.
Società di ingegneria
Via C. Seganti 73/F int. 5/6
47121 Forlì (FC)
Tel. +39(0543)473892
Email: info@eltec-service.it

IL PROGETTISTA
Ing. PAOLA ERBA
R.T.O. ALPINA SPA - ELTEC S.r.l.
PAOLA ERBA
Sez. A - Settori:
di civile e ambientale
di industriale
n° 2-26722
MILANO (VA)

IL RESPONSABILE DEL PROCEDIMENTO
Ing. PAOLO BALDONI
ROMAGNA ACQUE - SOCIETA' DELLE FONTI S.p.A.

CONDOTTA E MANUFATTI DI LINEA
PLANIMETRIE SU FOTOPIANO
COMUNE DI CESENA - LOTTO 2, SUBLOTTO 4LSUB26

3.08

TAV. 1/3

Revisioni	Rev.	Descrizione	Data
	C		
	B		
	A	EMMISSIONE	06/08/2021
Numero elaborato	P3CONPLA008A		Scala 1:5000