PLANIMETRIA
scala 1:5000

FOSSO IRRIGUO
Progr.= 3+653.87m

3-COM-03-A
STRADA COMUNALE VIA DEL MARE
Progr.= 3+897.88m

3-COM-04-A
STRADA COMUNALE VIA PAVINARA
Progr.= 4+702.70m

POZZETTO DI SCARICO
Progr. =3+833.26m

POZZETTO DI SFIATO
Progr. =4+236.42m

FOSSO IRRIGUO
Progr.= 4+242.96m

3-CBR(I)-06-A
SCOLO RIGONCELLO
Progr.= 4+914.53m

3-CBR(B)-07-A
SCOLO VERZAGLIA 2°
Progr.= 5+132.21m

FOSSO IRRIGUO
Progr.= 3+816.33m

SC3.5

SF3.4

CESENA

CESENATICO

FOSSO IRRIGUO
Progr.= 5+212.74m

3-TERNA-01-A
ELETTRODOTTO
Progr.= 5+358.46m

3-PRO-03-A
STRADA PROVINCIALE SP33
VIA CAMPONE - SALA - KM 6+400
Progr.= 5+634.34m

STRADA CAMPESTRE
ESISTENTE
Progr.= 6+154.39m

SC3.6

POZZETTO DI SFIATO
Progr. =5+108.36m

SF3.5

POZZETTO DI INTERCETTAZIONE
Progr. = 5+621.11m

FOSSO IRRIGUO
Progr.= 4+497.74m

POZZETTO DI SCARICO
Progr. =4+608.87m

FOSSO IRRIGUO
Progr.= 4+661.87m

STRADA CAMPESTRE
ESISTENTE
Progr.= 5+093.16m

SZ3.2

POZZETTO DI SFIATO
Progr. =6+123.76m

SF3.6

3-CBR(I)-08-A
SCOLO FOSSATONE DEL RIGONCELLO
Progr.= 6+275.81m

SC3.7

POZZETTO DI SCARICO
Progr. =6+289.98m

POZZETTO DI SFIATO
Progr. =6+435.27m

SF3.7

3-COM-05-A
STRADA COMUNALE VIA RIGOSSA
Progr.= 6+571.50m

3-CBR(B)-09-A
CANALE RIGOSSA
Progr.= 6+579.82m

SC3.8

POZZETTO DI SCARICO
Progr. =6+615.87m

POZZETTO DI SFIATO
Progr. =6+779.26m

SF3.8

3-PRO-02-A
STRADA PROVINCIALE SP108
VIA RIGOSSA DX - KM 1+880
Progr.= 6+589.65m

CESENATICO

GATTEO

3-CBR(B)-10-A
SCOLO FOSSETTA
Progr. =6+786.66m

POZZETTO DI SCARICO
Progr. =6+917.31m

SC3.9

3-CBR(I)-11-A
SCOLO BALDONE
Progr.= 6+933.97m

SF3.9

POZZETTO
DI SFIATO
Progr. =7+097.66m

3-COM-06-A
STRADA COMUNALE VIA CUPA
Progr.= 6+942.26m

3-CBR(I)-12-A
CANALE DI SCOLO LUPARA
Progr.= 7+283.96m

FOSSO IRRIGUO
Progr.= 7+124.65m

SC3.10

POZZETTO DI
SCARICO
Progr. =7+297.76m

3-TERNA-02-A
ELETTRODOTTO
Progr.= 7+600.59m

3-CBR(B)-13-A
SCOLO LUPARA RAMO 1
Progr. =7+503.09m

STRADA CAMPESTRE
ESISTENTE
Progr.= 7+725.67m

POZZETTO DI INTERCETTAZIONE
Progr.= 7+979.12m

SZ3.3

SC3.11

3-COM-07-A
STRADA COMUNALE VIA FIUME
Progr.= 8+044.63m

POZZETTO DI SCARICO
Progr. =8+058.65m

STRADA CAMPESTRE
ESISTENTE
Progr.= 8+177.21m

FOSSO IRRIGUO
Progr.= 8+296.70m

GATTEO

GAMBETTOLA

L E G E N D A

OPERE DI PROGETTO 3° DIRETTRICE

- CABINA
- POZZETTO DI SFIATO
- POZZETTO DI SCARICO
- POZZETTO DI INTERCETTAZIONE
- POZZETTO DI ISPEZIONE
- TUBAZIONE IN GHISA DN800
- TUBAZIONE IN ACCIAIO DN900
- TUBAZIONE IN ACCIAIO DN800

INFRASTRUTTURE ESISTENTI

- ACQUEDOTTO DELLA ROMAGNA ESISTENTE
- CONDOTTE ESISTENTI (CBR)
- CANALI ESISTENTI (CBR)
- RETE GAS ESISTENTE (SNAM)
- ELETTRODOTTI ESISTENTI (TERNA)
- RETE FOGNARIA ESISTENTE
- CER ESISTENTE

PIANTA CHIAVE

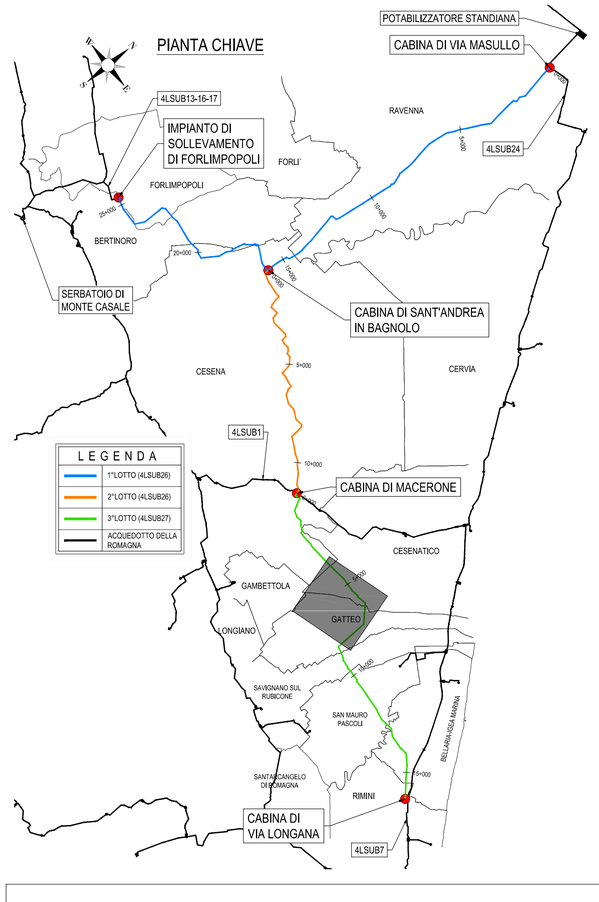

Romagna Acque Società delle Fonti S.p.A.

ACQUEDOTTO DELLA ROMAGNA - 4LSUB26/27

TERZA DIRETTRICE DELLA RETE DI ADDUZIONE DELL'ACQUEDOTTO DELLA ROMAGNA

(CODICI ATERSIR 2014RAAC0005 e 2017RAAC0003)

PROGETTO DI FATTIBILITA' TECNICA ED ECONOMICA

ALPINA S.p.A.
Via Ripamonti, 2
20123 Milano, Italy
www.alpina-spa.it
+39.02.58305010

ELTEC S.r.l.
Società di ingegneria
Via C. Seganti 73/F int. 5/6
47121 Forlì (FC)
Tel. +39-(0543)-473892
E-mail: info@eltec-service.it

IL PROGETTISTA
Ing. PAOLA ERBA
R.T.O. ALPINA S.p.A. - ELTEC S.r.l.

ORDINE DEGLI INGEGNERI DELLA PROVINCIA DI FORLI' CESENA
DOTT. ING. PAOLA ERBA
Sez. A Settori: a) civile e ambientale b) industriale
n. A 2018

Firmato digitalmente da: ERBA PAOLA
Data: 06/07/2022 17:01:48

IL RESPONSABILE DEL PROCEDIMENTO
Ing. PAOLO BALDONI
ROMAGNA ACQUE - SOCIETA' DELLE FONTI S.p.A.

Firmato digitalmente da
paolo baldoni
O = Ordine Ingegneri Provincia di Forlì'-Cesena
Data e ora della firma: 08/07/2022 13:25:28

CONDOTTA E MANUFATTI DI LINEA
PLANIMETRIE SU FOTOPIANO
COMUNE DI CESENATICO/GATTEO - LOTTO 3, SUBLOTTO 4LSUB27
TAV. 2/4

3.12

Revisioni	Rev.	Descrizione	Data
	C		
	B		
	A	EMISSIONE	06/08/2021

Numero elaborato	P	3	C	O	N	P	L	A	0	1	2	A	Scala	1:5'000

This document may not be copied, reproduced or published, either in part or entirely, without the written permission of the owner. Unauthorized use will be prosecuted by law.

This document may not be copied, reproduced or published, either in part or entirely, without the written permission of the owner. Unauthorized use will be prosecuted by law.