


PLANIMETRIA  
scala 1:5000

LEGENDA	
OPERE DI PROGETTO 3° DIRETTRICE	
	CABINA
	POZZETTO DI SFILATO
	POZZETTO DI SCARICO
	POZZETTO DI INTERCETTAZIONE
	POZZETTO DI ISPEZIONE
	TUBAZIONE IN GHISA DN800
	TUBAZIONE IN ACCIAIO DN800
	TUBAZIONE IN ACCIAIO DN600
INFRASTRUTTURE ESISTENTI	
	ACQUEDOTTO DELLA ROMAGNA ESISTENTE
	CONDOTTE ESISTENTI (CBR)
	CANALI ESISTENTI (CBR)
	RETE GAS ESISTENTE (SNAM)
	ELETTRODOTTI ESISTENTI (TERNA)
	RETE FOGNARIA ESISTENTE
	CER ESISTENTE

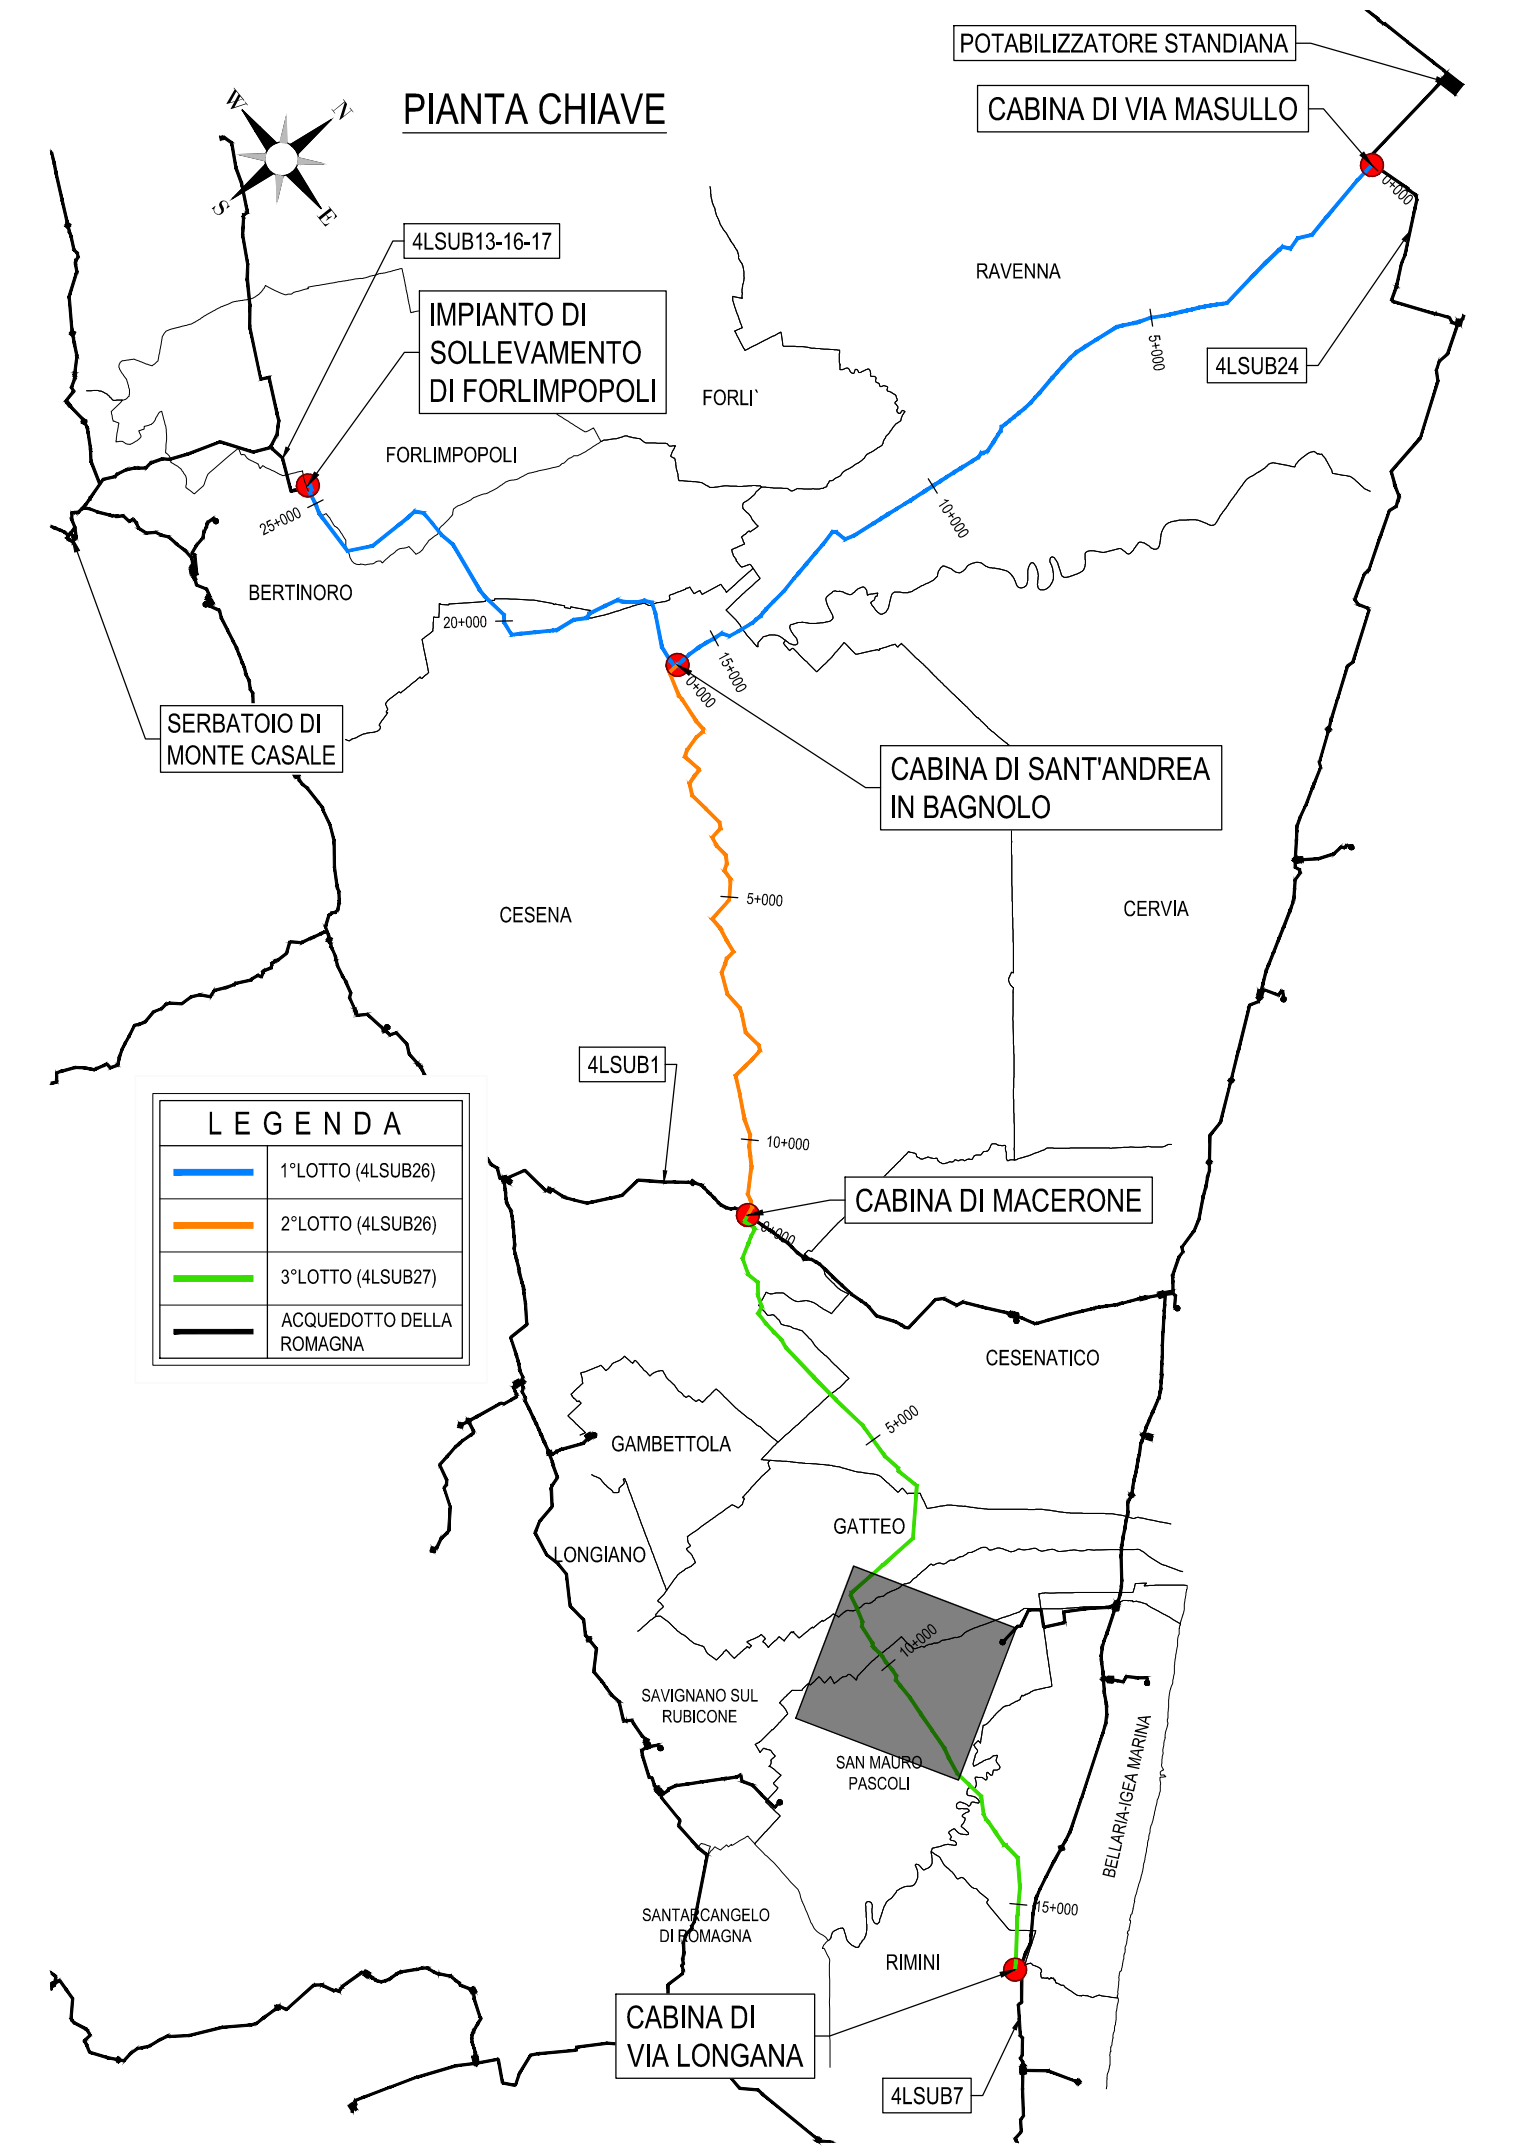

LEGENDA	
	1° LOTTO (4LSUB26)
	2° LOTTO (4LSUB27)
	3° LOTTO (4LSUB27)
	ACQUEDOTTO DELLA ROMAGNA

**Romagna Acque**  
Società delle Fonti

ACQUEDOTTO DELLA ROMAGNA - 4LSUB26/27  
TERZA DIRETTRICE DELLA RETE DI ADDUZIONE  
DELL'ACQUEDOTTO DELLA ROMAGNA  
(CODICI ATERSIR 2014RAAC0005 e 2017RAAC0003)

PROGETTO DI FATTIBILITA' TECNICA  
ED ECONOMICA



ALPINA S.p.A.  
Via Ripamonti, 2  
20123 Milano, Italy  
www.alpina-spa.it  
+39.02.58305010

ELTEC S.r.l.  
Società di ingegneria  
Via C. Seganti 73/F int. 5/6  
47121 Forlì (FC)  
Tel. +39(0)543-473892  
Email: info@eltec-service.it

IL PROGETTISTA Ing. PAOLA ERBA R.T.O. ALPINA S.p.A.		IL RESPONSABILE DEL PROCEDIMENTO Ing. PAOLO BALDONI ROMAGNA ACQUE - SOCIETA' DELLE FONTI S.p.A.
---	--	---

CONDOTTA E MANUFATTI DI LINEA PLANIMETRIE SU FOTOPIANO		<b>3.13</b>
COMUNE DI GATTEO/SAVIGNANO SUL RUBICONE/SAN MAURO PASCOLI - LOTTO 3, SUBLOTTO 4LSUB27		
TAV. 3/4		
Revisori	Rev. Descrizione	Data
	C	
	B	
	A EMISSIONE	06/08/2021
Numero elaborato	P 3 C O N P L A 0 1 3 A	
	Scala	1:5'000