


PLANIMETRIA
scala 1:5000

LEGENDA	
OPERE DI PROGETTO 3° DIRETTRICE	
	CABINA
	POZZETTO DI SFRIATO
	POZZETTO DI SCARICO
	POZZETTO DI INTERCETTAZIONE
	POZZETTO DI ISPEZIONE
	TUBAZIONE IN GHISA DN800
	TUBAZIONE IN ACCIAIO DN600
	TUBAZIONE IN ACCIAIO DN800
INFRASTRUTTURE ESISTENTI	
	ACQUEDOTTO DELLA ROMAGNA ESISTENTE
	CONDOTTE ESISTENTI (CBR)
	CANALI ESISTENTI (CBR)
	RETE GAS ESISTENTE (SNAM)
	ELETTRODOTTI ESISTENTI (TERNA)
	RETE FOGNARIA ESISTENTE
	CER ESISTENTE

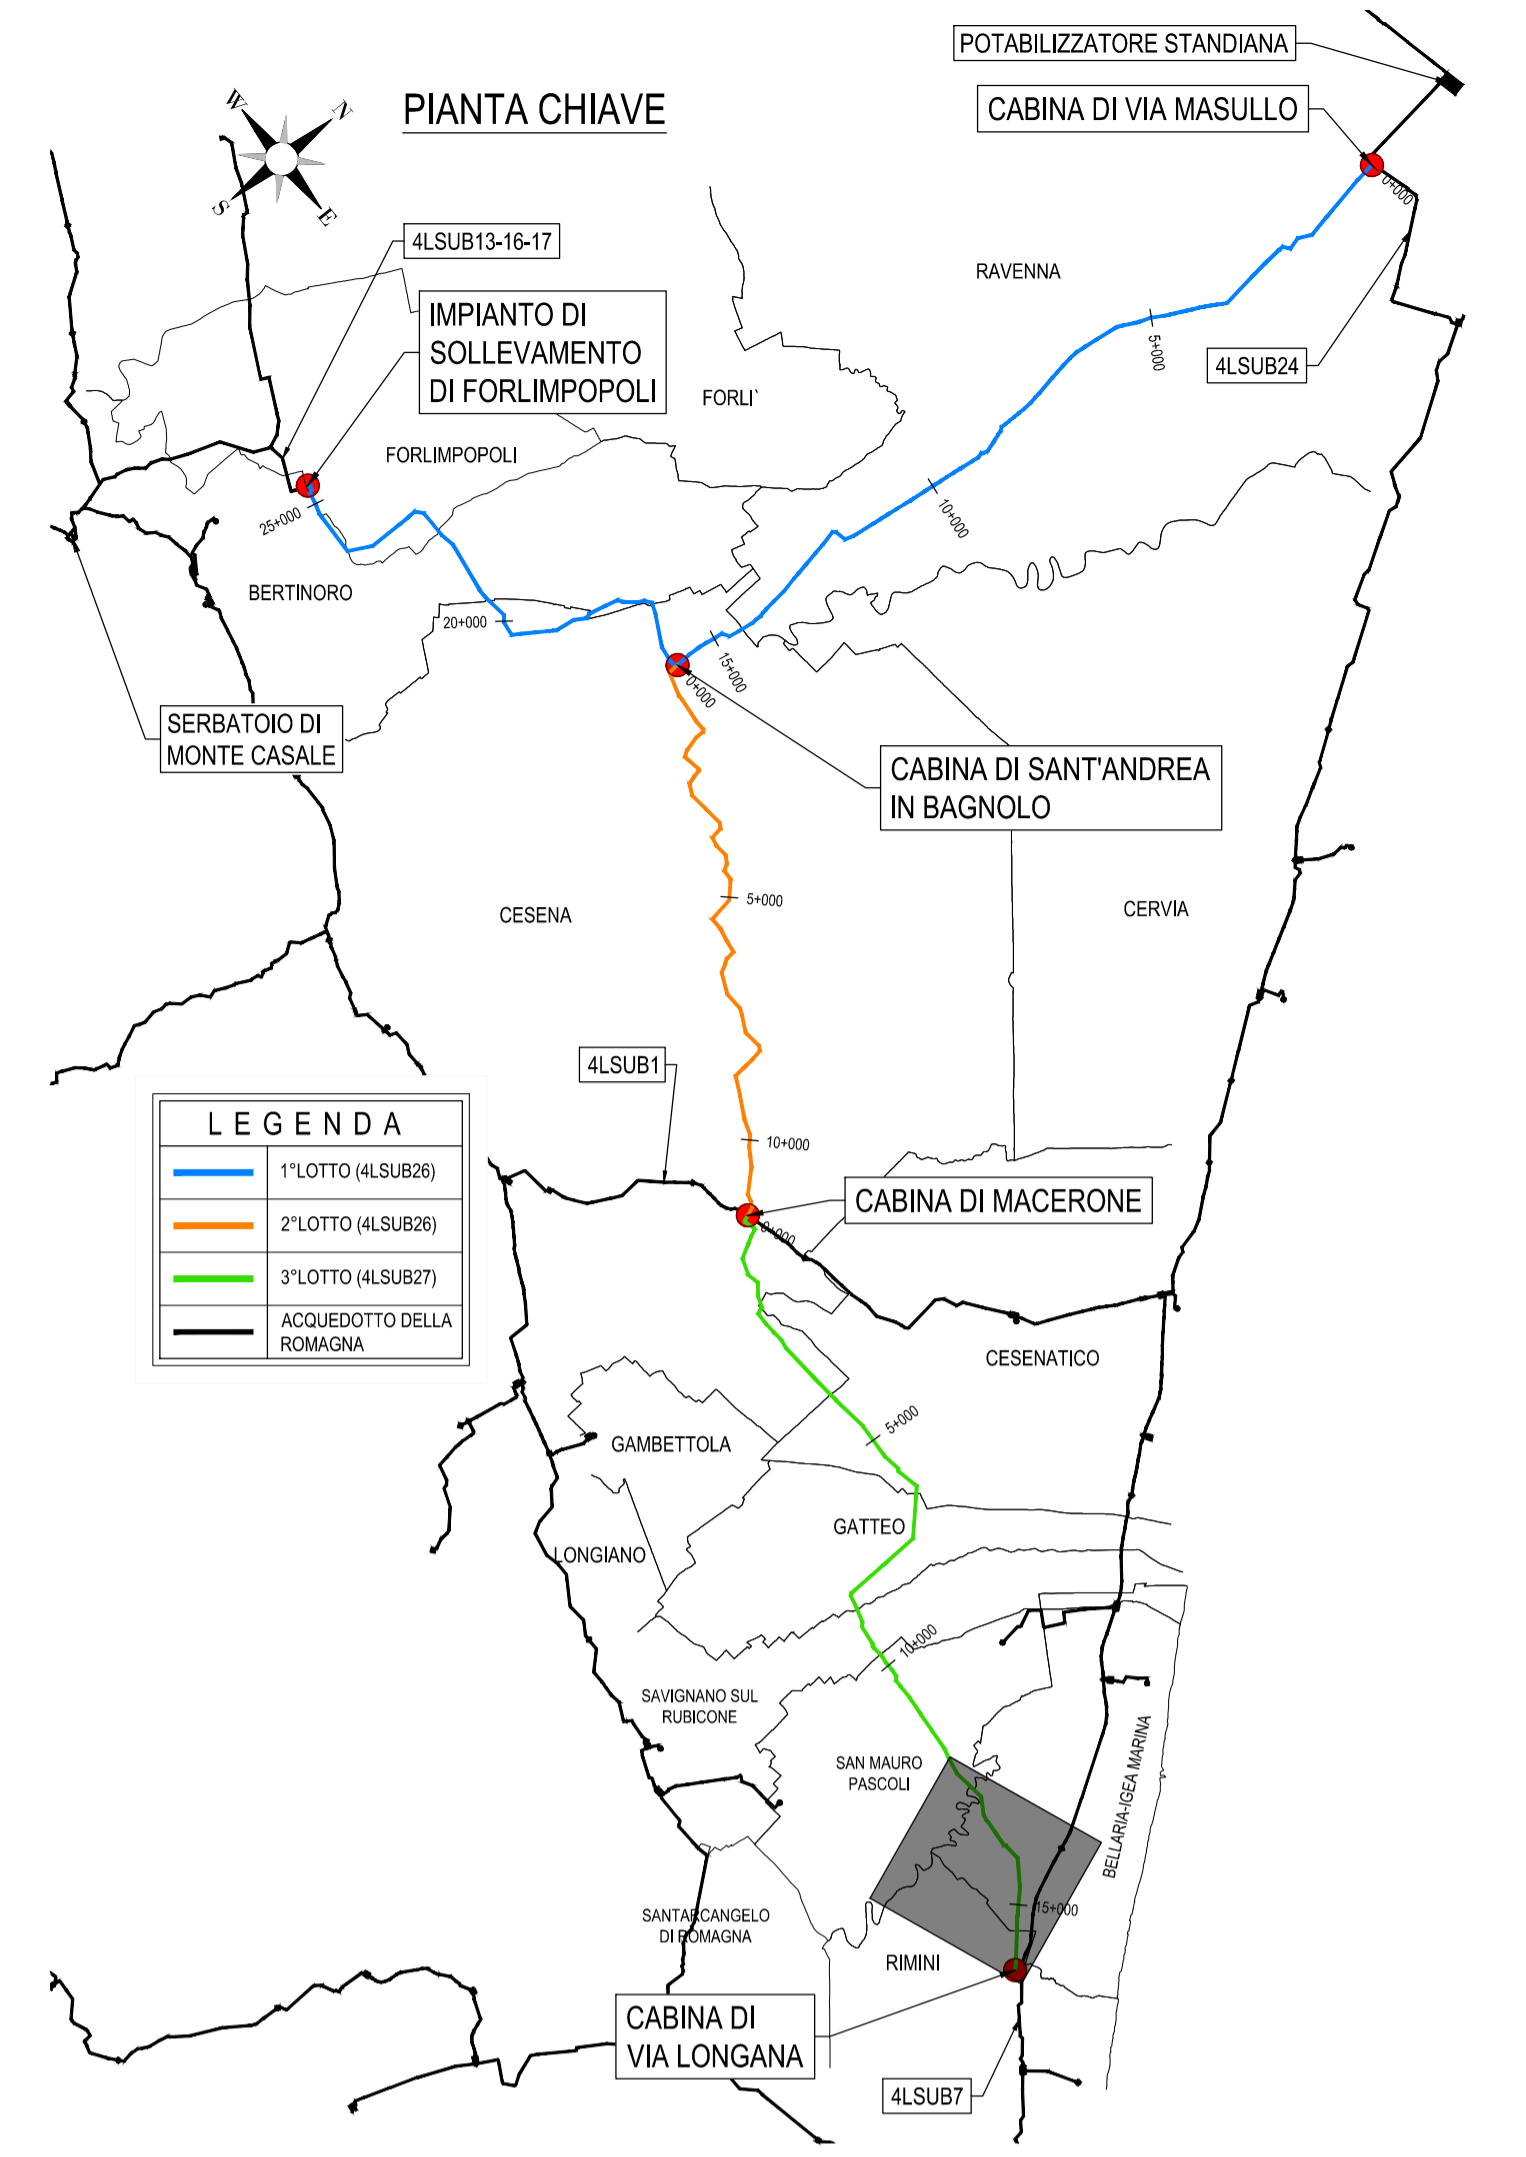

PIANTA CHIAVE

LEGENDA	
	1° LOTTO (4LSUB26)
	2° LOTTO (4LSUB26)
	3° LOTTO (4LSUB27)
	ACQUEDOTTO DELLA ROMAGNA



ACQUEDOTTO DELLA ROMAGNA - 4LSUB26/27
 TERZA DIRETTRICE DELLA RETE DI ADDUZIONE
 DELL'ACQUEDOTTO DELLA ROMAGNA
 (CODICI ATERSIR 2014RAAC0005 e 2017RAAC0003)

PROGETTO DI FATTIBILITA' TECNICA
 ED ECONOMICA



ALPINA S.p.A.
 Via Ripamonti, 2
 20123 Milano, Italy
 www.alpina-spa.it
 +39.02.58305010

ELTEC S.r.l.
 Società di ingegneria
 Via C. Seganti 73/F int. 5/6
 47121 Forlì (FC)
 Tel. +39.0543.473892
 Email: info@eltec-service.it

IL PROGETTISTA Ing. PAOLA ERBA R.T.O. ALPINA - ELTEC S.p.A. DOTT. ING. PAOLA ERBA Settori: a) civile e ambientale b) industriale n° A 26737 MILANO - ITALY	IL RESPONSABILE DEL PROCEDIMENTO Ing. PAOLO BALDONI ROMAGNA ACQUE - SOCIETA' DELLE FONTI S.p.A.
--	---

CONDOTTA E MANUFATTI DI LINEA PLANIMETRIE SU FOTOPIANO		3.14
COMUNE DI SAN MAURO PASCOLI/BELLARIA-ICEA MARINA/RIMINI - LOTTO 3, SUBLOTTO 4LSUB27		
TAV. 4/4		
Revisioni	Rev. Descrizione	Data
	C	
	B	
	A EMISSIONE	06/08/2021
Numero elaborato	P 3 C O N P L A 0 1 4 A	
	Scala	1:5'000