


SCALA - 1:5000 / 1:250  
QUOTA RIF. - 3.00m

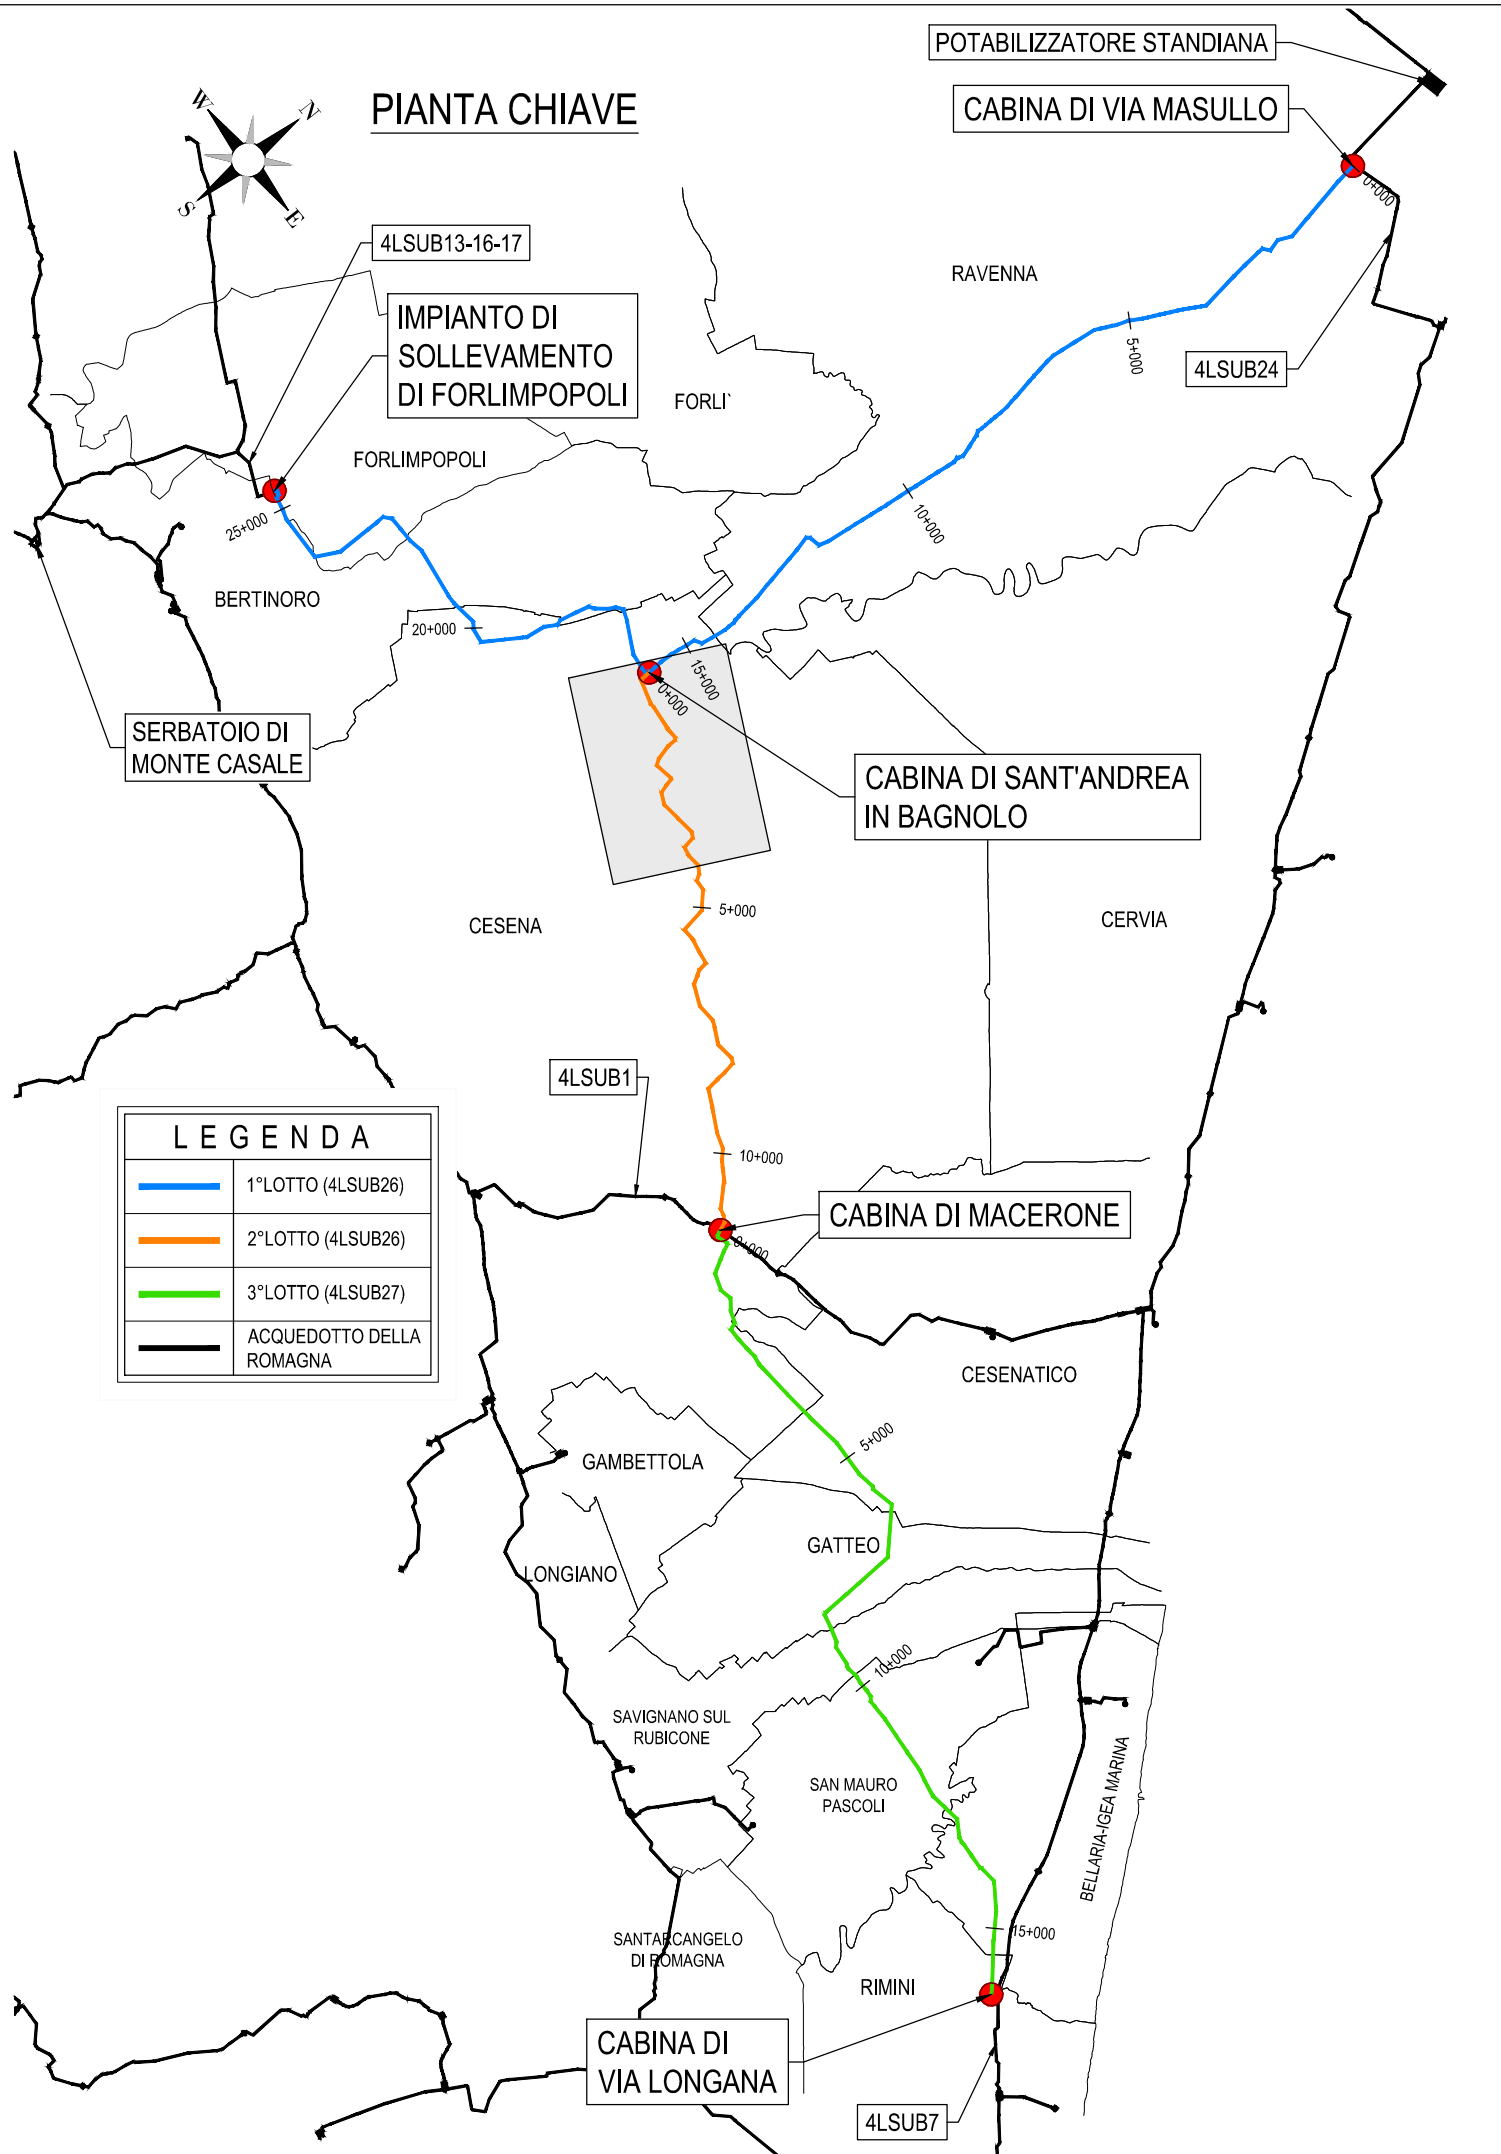

ACQUEDOTTO DELLA ROMAGNA - 4LSUB26/27  
TERZA DIRETTRICE DELLA RETE DI ADDUZIONE  
DELL'ACQUEDOTTO DELLA ROMAGNA  
(CODICI ATERSIR 2014RAAC0005 e 2017RAAC0003)

PROGETTO DI FATTIBILITA' TECNICA  
ED ECONOMICA

ALPINA S.p.A.  
Via Ripamonti, 2  
20123 Milano, Italy  
www.alpina-spa.it  
+39.02.58305010

ELTEC S.r.l.  
Società di ingegneria  
Via C. Seganti 73/F int. 5/6  
47121 Forlì (FC)  
Tel. +39-(0543)-473892  
E-mail: info@eltec-service.it

IL PROGETTISTA  
Ing. PAOLA ERBA  
R.T.O. ALPINA

IL RESPONSABILE DEL PROCEDIMENTO  
Ing. PAOLO BALDONI  
ROMAGNA ACQUE - SOCIETA' DELLE FONTI S.p.A.

CONDOTTA E MANUFATTI DI LINEA  
PROFILO LONGITUDINALE  
LOTTO 2 / pk.0+000 - pk.4+000  
TAV. 1/3

3.20

Revisioni	Rev.	Descrizione	Data
	C		
	B		
	A	EMISSIONE	06/08/2021

Numero elaborato: **P 3 C O N P R F 0 2 0 A** Scala: 1:5000 / 250