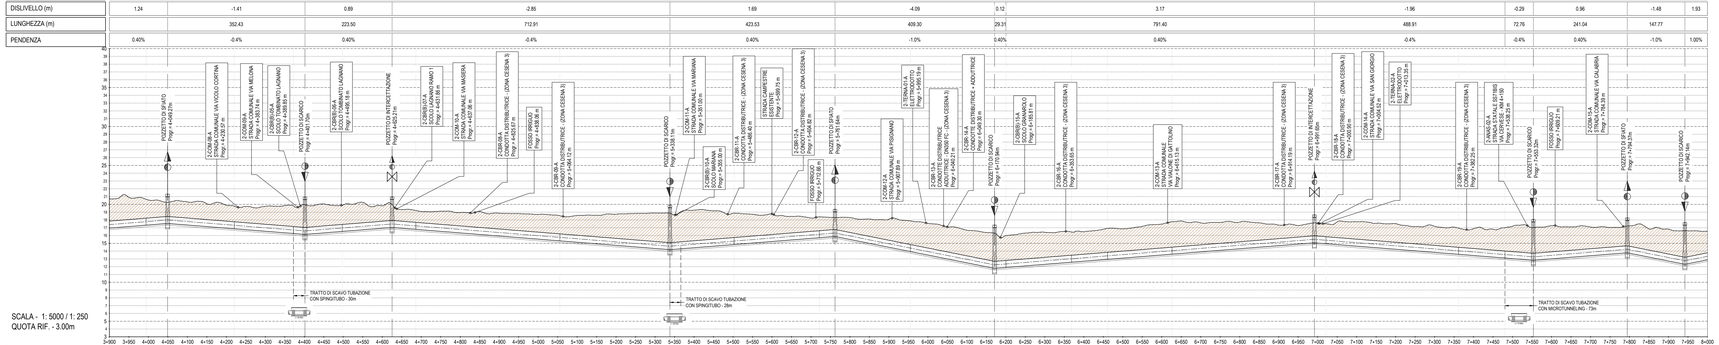

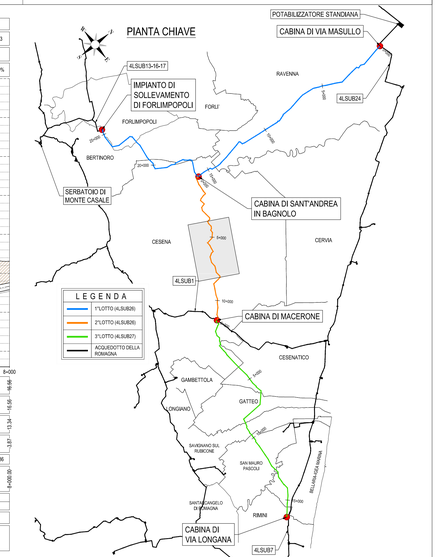

Romagna Acque Società delle Fonti

ACQUEDOTTO DELLA ROMAGNA - 4LSUB26/27

TERZA DIRETTRICE DELLA RETE DI ADDUZIONE DELL'ACQUEDOTTO DELLA ROMAGNA

(CODICI ATERSIR 2014RAAC0005 e 2017RAAC0003)

PROGETTO DI FATTIBILITA' TECNICA ED ECONOMICA

ALPINA S.p.A.
Via Ripamonti, 2
20123 Milano, Italy
www.alpina-spa.it
+39.02.58305010

ELTEC S.r.l.
Società di ingegneria
Via C. Segato 73/F int. 5/6
47121 Forlì (FC)
Tel. +39-0543/473892
E-mail: info@eltec-service.it

IL PROGETTISTA
Ing. PAOLA ERBA
R.T.O. ALPINA - ELTEC S.r.l.

IL RESPONSABILE DEL PROCEDIMENTO
Ing. PAOLO BALDONI
ROMAGNA ACQUE - SOCIETA' DELLE FONTI S.p.A.

Firmato digitalmente da
paolo baldoni
O: n/ Ordine Ingegneri Provincia di Forli'-Cesena
Data e ora della firma: 08/07/2022 13:36:01

Firmato digitalmente da: ERBA PAOLA
Data: 06/07/2022 10:04:11

CONDOTTA E MANUFATTI DI LINEA	3.21
PROFILO LONGITUDINALE	
LOTTO 2 / pk.3+900 - pk.8+000	
TAV. 2/3	

Revisioni	Rev.	Descrizione	Data
	C		
	B		
	A	EMISSIONE	06/08/2021

Numero elaborato: P 3 C O N P R F 0 2 1 A — Scala: 1:5'000 / 250

This document may not be copied, reproduced or published, either in part or entirely, without the written permission of the owner. Unauthorized use will be prosecuted by law.