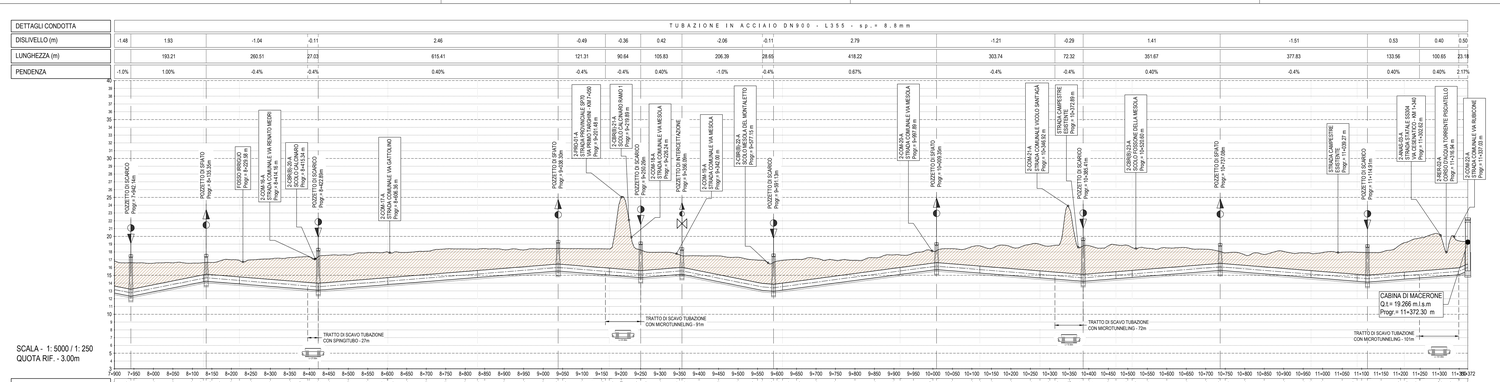

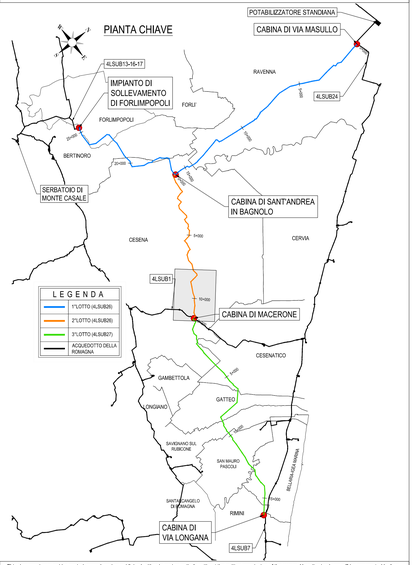

Romagna Acque Società delle Fonti

ACQUEDOTTO DELLA ROMAGNA - 4LSUB26/27

TERZA DIRETTRICE DELLA RETE DI ADDUZIONE DELL'ACQUEDOTTO DELLA ROMAGNA

(CODICI ATERSIR 2014RAAC0005 e 2017RAAC0003)

PROGETTO DI FATTIBILITA' TECNICA ED ECONOMICA

ALPINA S.p.A.
Via Ripamonti, 2
20123 Milano, Italy
www.alpina-spa.it
+39.02.58305010

ELTEC s.r.l.
Società di ingegneria
Via C. Segoni 73/F int. 5/6
47121 Forlì (FC)
Tel. +39-0543/473891
E-mail: info@eltec-service.it

IL PROGETTISTA
Ing. PAOLA ERBA
R.T.O. ALPINA S.p.A. - ELTEC s.r.l.

ORDINE DEGLI INGEGNERI DELLA PROVINCIA DI FORLI' CESENA
Sez. A - settore
Dott. Ing. PAOLA ERBA
Ordine degli Ingegneri della Provincia di Forlì-Cesena
n° 4 Sez. A

Firmato digitalmente da: ERBA PAOLA
Data: 06/07/2022 11:23:13 GMT+01:00

IL RESPONSABILE DEL PROCEDIMENTO
Ing. PAOLO BALDONI
ROMAGNA ACQUE - SOCIETA' DELLE FONTI S.p.A.

Firmato digitalmente da
paolo baldoni
O = Ordine Ingegneri Provincia di Forlì-Cesena
Data e ora ultima firma: 08/07/2022 15:31:00

CONDOTTA E MANUFATTI DI LINEA
PROFILO LONGITUDINALE
LOTTO 2 / pk.7+900 - pk.11+372.30
TAV. 3/3

3.22

Revisioni	Rev.	Descrizione	Data
	C		
	B		
	A	EMISSIONE	06/08/2021

Numero elaborato: P 3 C O N P R F 0 2 2 A — Scala: 1:5000 / 250

This document may not be copied, reproduced or published, either in part or entirely, without the written permission of the owner. Unauthorized use will be prosecuted by law.