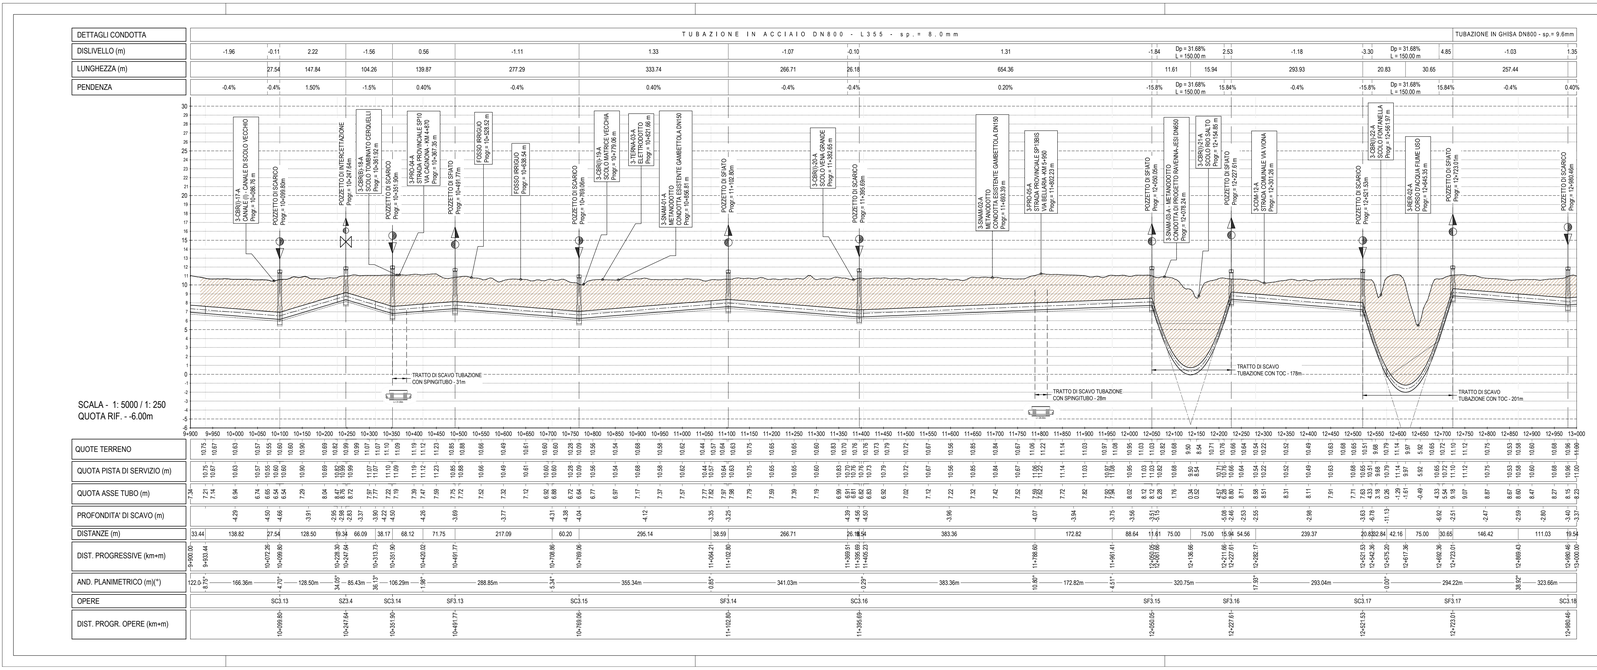

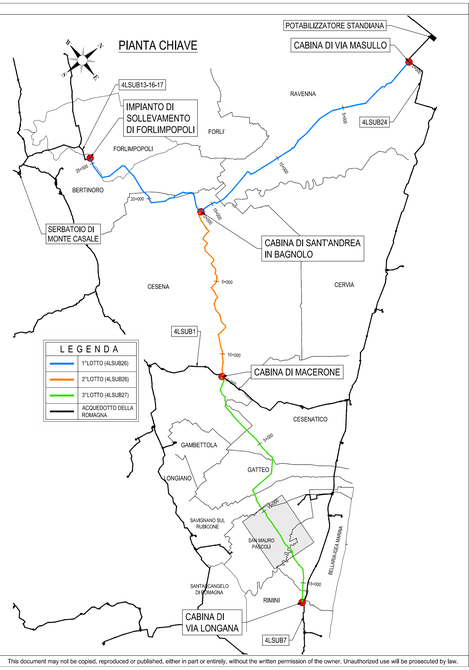

This document may not be copied, reproduced or published, either in part or entirely, without the written permission of the owner. Unauthorized use will be prosecuted by law.

Romagna Acque Società delle Fonti

ACQUEDOTTO DELLA ROMAGNA - 4LSUB26/27

TERZA DIRETTRICE DELLA RETE DI ADDUZIONE DELL'ACQUEDOTTO DELLA ROMAGNA

(CODICI ATERSIR 2014RAAC0005 e 2017RAAC0003)

PROGETTO DI FATTIBILITA' TECNICA ED ECONOMICA

ALPINA S.p.A.
Via Ripamonti, 2
20123 Milano, Italy
www.alpina-spa.it
+39.02.58305010

ELTEC S.r.l.
Società di ingegneria
Via C. Segonzi 73/F int. 5/6
47121 Forlì (FC)
Tel. +39-(0543)-473892
E-mail: info@eltec-service.it

IL PROGETTISTA
Ing. PAOLA ERBA
R.T.O. ALPINA S.p.A. - ELTEC S.r.l.

IL RESPONSABILE DEL PROCEDIMENTO
Ing. PAOLO BALDONI
ROMAGNA ACQUE - SOCIETA' DELLE FONTI S.p.A.

ORDINE DEGLI INGEGNERI DELLA PROVINCIA DI MILANO
Sez. A
PAOLA ERBA
Settore: civile e ambientale
Industriale
dell'informazione

Firmato digitalmente da ERBA PAOLA
Data: 06/07/2022 13:23:28

Firmato digitalmente da
paolo baldoni
O = Ordine Ingegneri Provincia di Forlì-Cesena
Data/ora ultima firma: 08/07/2022 13:39:43

CONDOTTA E MANUFATTI DI TIPO
PROFILO LONGITUDINALE
LOTTO 3 / pk.9+900 - pk.13+000
TAV. 3/4

3.25

Revisioni	Rev.	Descrizione	Data
	C		
	B		
	A	EMISSIONE	06/08/2021

Numero elaborato: P 3 C O N P R F 0 2 5 A — Scala 1:5000 / 250