


POZZETTO DI SCARICO TIPO A - Scala 1:50


POZZETTO DI SCARICO TIPO B - Scala 1:50

POZZETTO DI SFIATO - Scala 1:50


PIANTA LASTRA DI COPERTURA

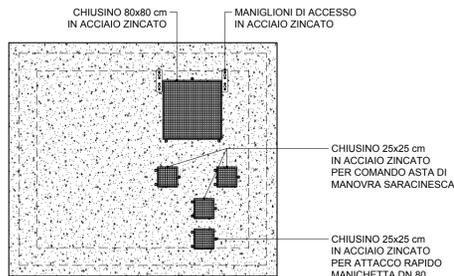


PIANTA LASTRA DI COPERTURA

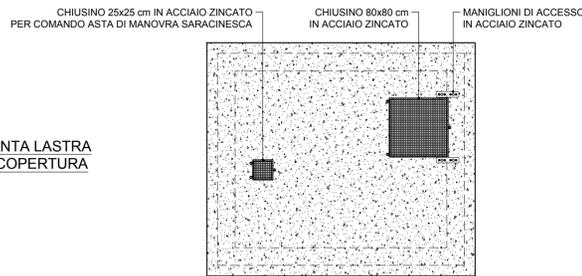


PIANTA LASTRA DI COPERTURA

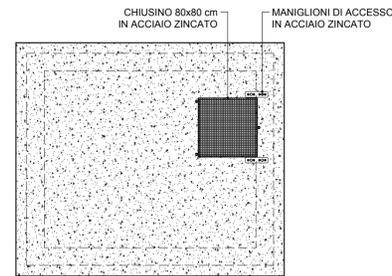


PIANTA

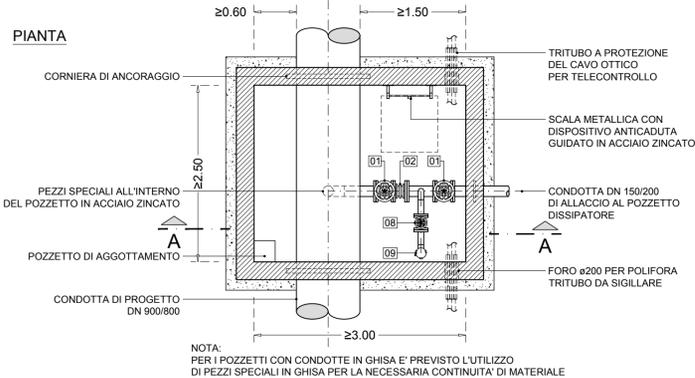


PIANTA

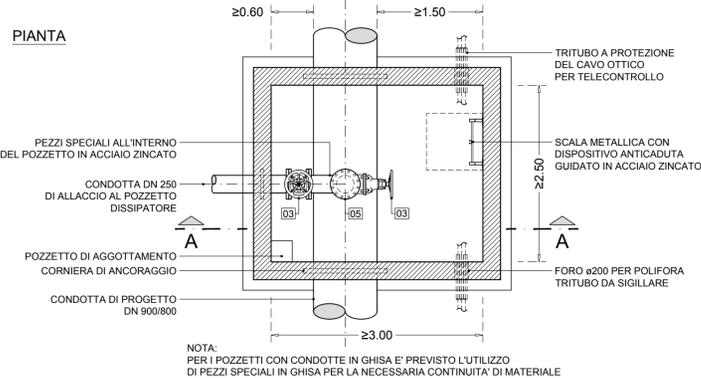


PIANTA

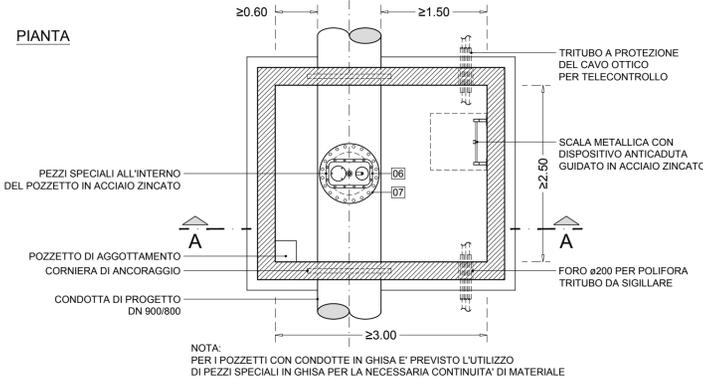


SEZIONE A-A

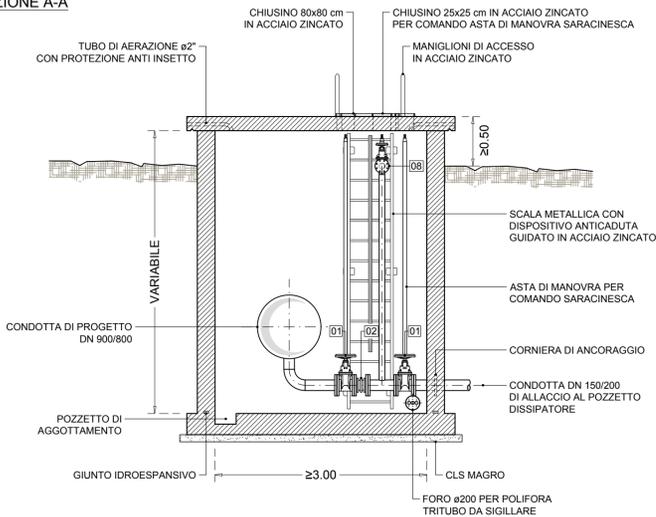

SEZIONE A-A

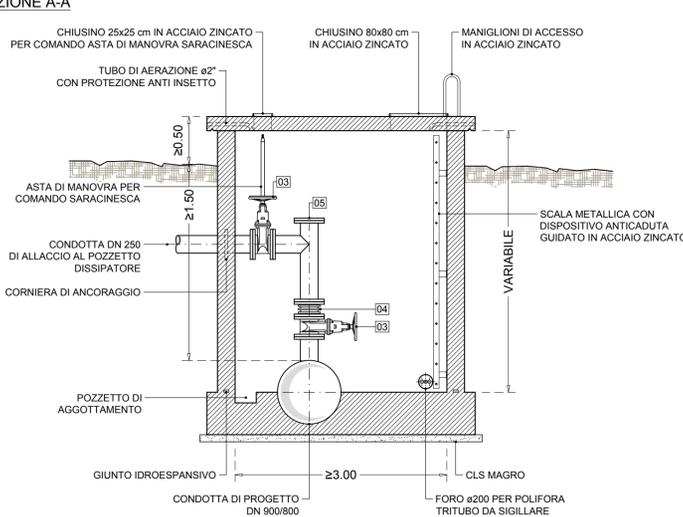

SEZIONE A-A

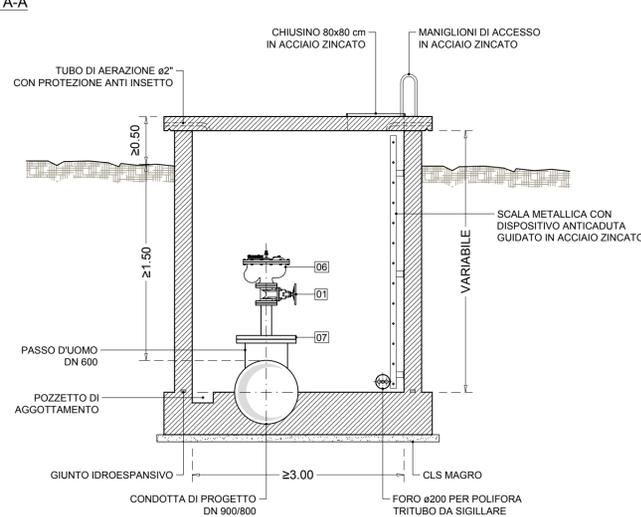


LEGENDA	
N°	DESCRIZIONE
01	SARACINESCA A CORPO PIATTO CUNEI GOMMATO DN 150/200 PN 25
02	GIUNTO DI SMONTAGGIO A SOFFIETTO DN 150/200 PN 25
03	SARACINESCA A CORPO PIATTO CUNEI GOMMATO DN 250 PN 25
04	GIUNTO DI SMONTAGGIO A SOFFIETTO DN 250 PN 25
05	PIATTO DI CHIUSURA DN 250 PN 25
06	SFIATO AUTOMATICO A TRE FUNZIONI DN 150 PN 25
07	PIATTO DI CHIUSURA DN 600 PN 25
08	SARACINESCA A CORPO PIATTO CUNEI GOMMATO DN 80 PN 25
09	ATTACCO RAPIDO PER MANICHETTA DN 80 PN 25

POZZETTO DISSIPATORE CON RECAPITO IN FOSSI IRRIGUI O CONSORTILI - Scala 1:50


POZZETTO DISSIPATORE CON RECAPITO IN FOSSI STRADALI - Scala 1:50

POZZETTO DISSIPATORE CON RECAPITO IN CORSI D'ACQUA PUBBLICI - Scala 1:50


PIANTA

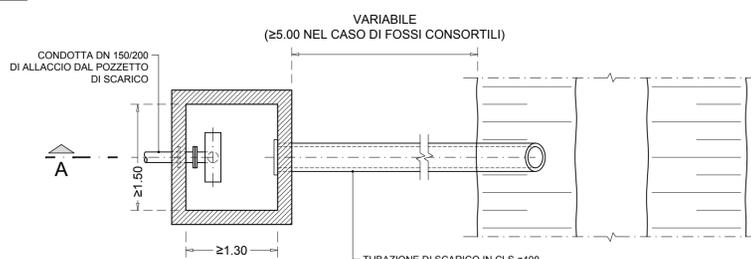


PIANTA

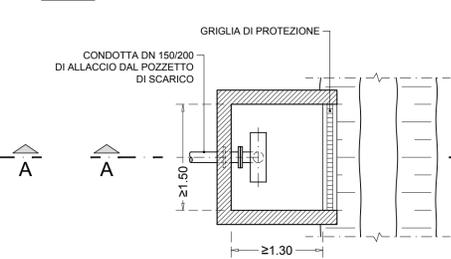

PIANTA

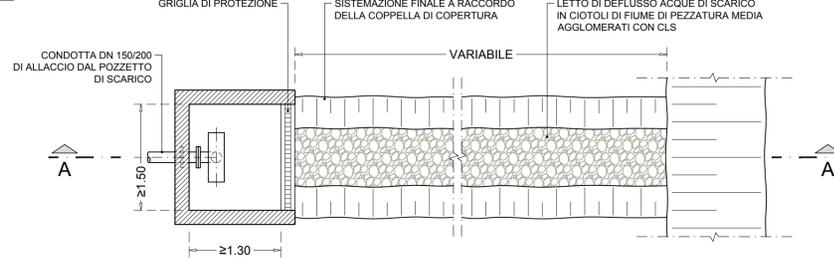


SEZIONE A-A

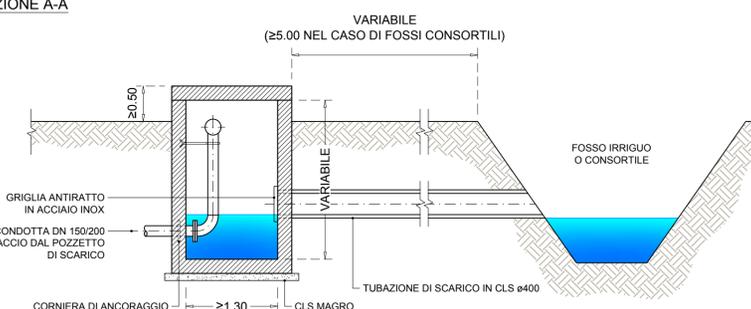

SEZIONE A-A



SEZIONE A-A

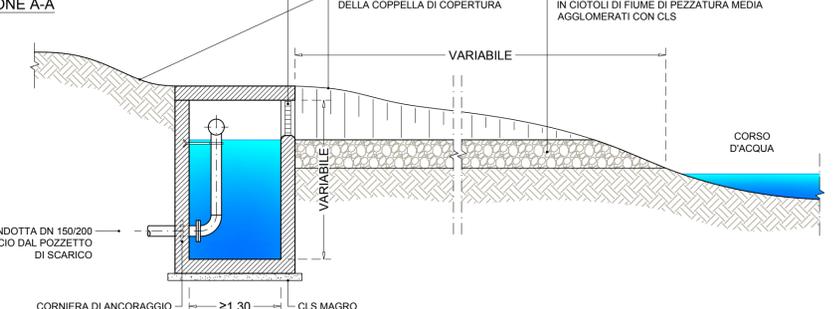

ACQUEDOTTO DELLA ROMAGNA - 4LSUB26/27  
 TERZA DIRETTRICE DELLA RETE DI ADDUZIONE  
 DELL'ACQUEDOTTO DELLA ROMAGNA  
 (CODICI ATERSIR 2014RAAC0005 e 2017RAAC0003)

PROGETTO DI FATTIBILITA' TECNICA ED ECONOMICA

**ALPINA** S.p.A.  
 Via Ripamonti, 2  
 20123 Milano, Italy  
 www.alpina-spa.it  
 +39.02.58305010

**ELTEC S.r.l.**  
 Società di ingegneria  
 Via C. Seganti 73/F int.  
 5/6 47121 Forlì (FC)  
 Tel. +39-(0543)-473892  
 E-mail: info@eltec-service.it

IL PROGETTISTA  
 Ing. PAOLA ERBA - ELTEC S.r.l.  
 R.T.O. ALPINA S.p.A. - ELTEC S.r.l.  
 DOTT. ING. PAOLA ERBA  
 Sez. A - Settori: al civile e ambientale; industriale; n° A 24737  
 MILANO

IL RESPONSABILE DEL PROCEDIMENTO  
 Ing. PAOLO BALDONI  
 ROMAGNA ACQUE - SOCIETA' DELLE FONTI S.p.A.

CONDOTTA E MANUFATTI DI LINEA  
 DETTAGLIO POZZETTI  
 DI SCARICO E SFIATO

**3.29**

Revisioni	Rev.	Descrizione	Data
	B		
	C		
	A	EMISSIONE	06/08/2021

Numero elaborato **P3CONDET029A** Scala 1:50