
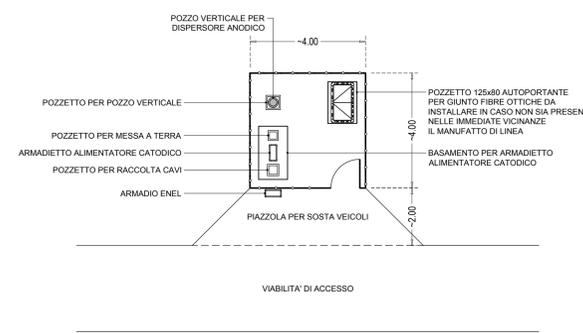


SCHEMA PLANIMETRICO IMPIANTO DI PROTEZIONE CATODICA n.A1

PLANIMETRIA UBICAZIONE IMPIANTO DI PROTEZIONE CATODICA n.A1 - Scala 1:10.000




SCHEMA FUNZIONALE IMPIANTO DI PROTEZIONE CATODICA A CORRENTE IMPRESSA CON DISPENSORE ANODICO VERTICALE

LAYOUT AREA IMPIANTO ALIMENTATORE PROTEZIONE CATODICA

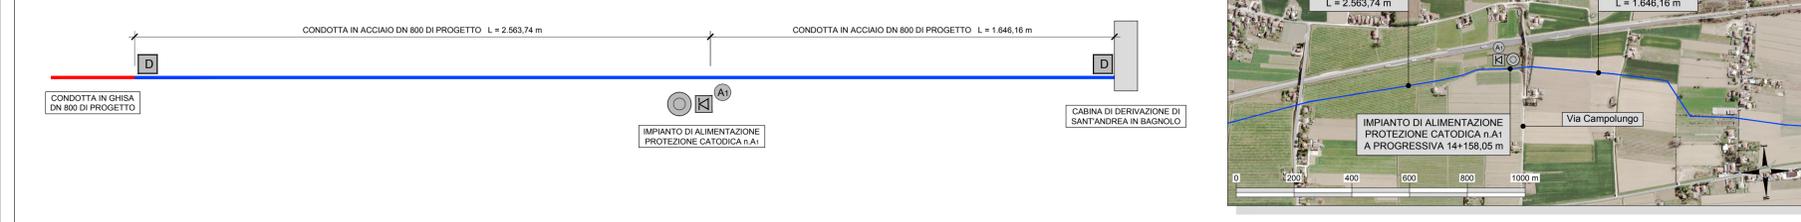


SCHEMA PLANIMETRICO IMPIANTO DI PROTEZIONE CATODICA n.A2

PLANIMETRIA UBICAZIONE IMPIANTO DI PROTEZIONE CATODICA n.A2 - Scala 1:10.000

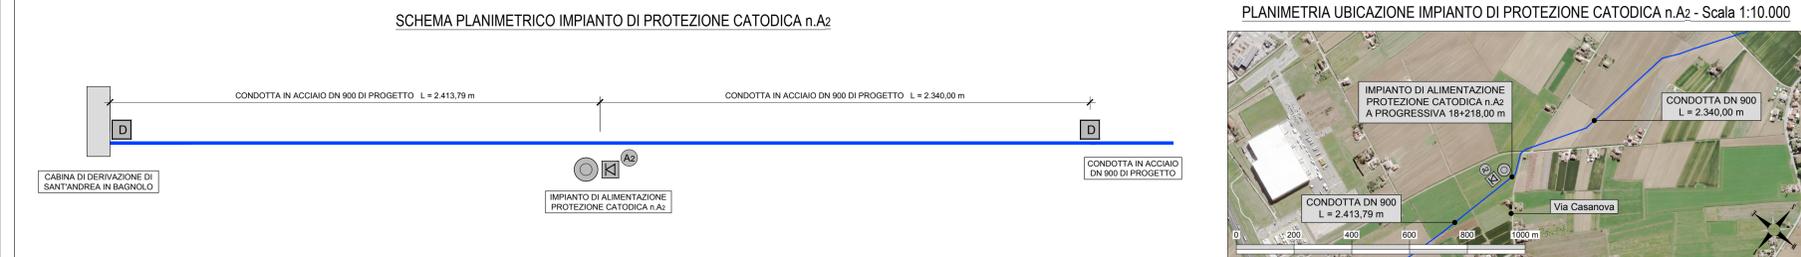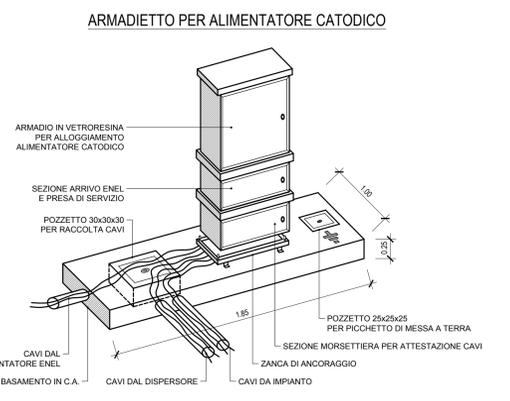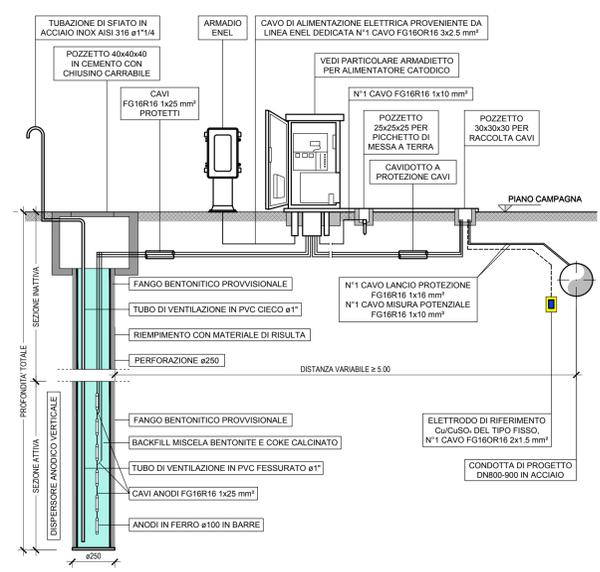

SCHEMA PLANIMETRICO IMPIANTO DI PROTEZIONE CATODICA n.A3

PLANIMETRIA UBICAZIONE IMPIANTO DI PROTEZIONE CATODICA n.A3 - Scala 1:10.000

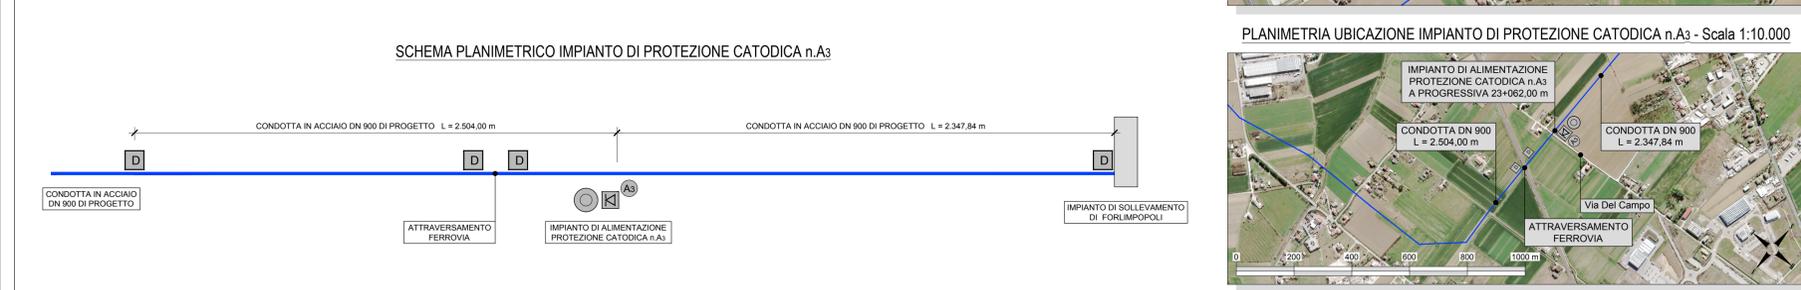

Romagna Acque Società delle Fonti

ACQUEDOTTO DELLA ROMAGNA - 4LSUB26/27

TERZA DIRETTRICE DELLA RETE DI ADDUZIONE DELL'ACQUEDOTTO DELLA ROMAGNA

(CODICI ATERSIR 2014RAAC0005 e 2017RAAC0003)

PROGETTO DI FATTIBILITA' TECNICA ED ECONOMICA

ALPINA S.p.A.
Via Ripamonti, 2
20123 Milano, Italy
www.alpina-spa.it
+39.02.5830510

ELTEC S.r.l.
Società di ingegneria
Via C. Segani 73F int.
516 47131 Fara F. (FI)
Tel. +39.0543447892
E-mail: info@eltec-srvice.it

IL PROGETTO È DI PROPRIETÀ DI
Ing. PAOLO BALDONI
R.T. ALPINA S.p.A. - ELTEC S.r.l.
PAOLA ERBA
S.p.A. - Settore:
di ingegneria
n° 4/2022
MILANO

IL RESPONSABILE DEL PROCEDIMENTO
Ing. PAOLO BALDONI
ROMAGNA ACQUE - SOCIETA' DELLE FONTI S.p.A.

CONDOTTA E MANUFATTI DI LINEA
SCHEMA IMPIANTO DI PROTEZIONE CATODICA
LOTTO 1

3.30

Revisioni	Rev.	Descrizione	Data
	C		
	B		
	A	EMMISSIONE	06/08/2021

Numero elaborato: **P3|C|O|N|S|C|H|0|3|0|A** Scala 1:25'000/10'000