

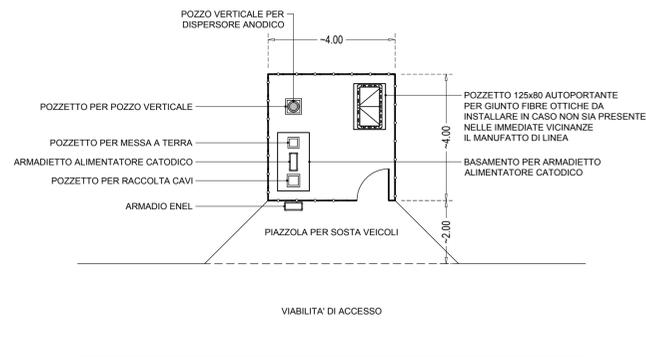



LAYOUT AREA IMPIANTO ALIMENTATORE PROTEZIONE CATODICA

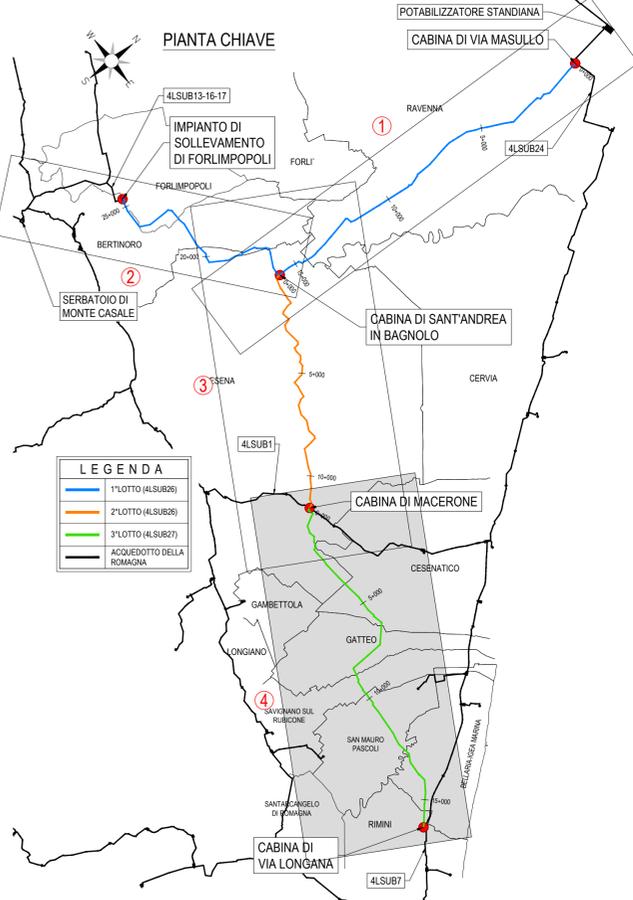


ARMADIETTO PER ALIMENTATORE CATODICO

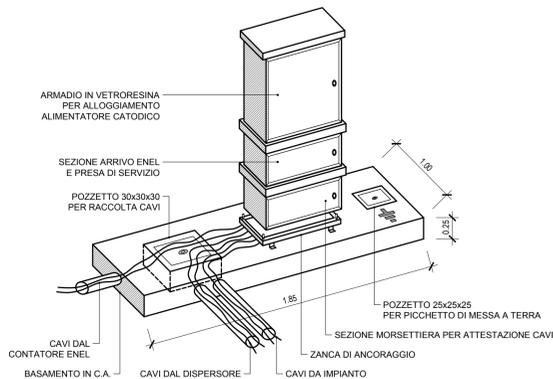


SCHEMA PLANIMETRICO IMPIANTO DI PROTEZIONE CATODICA n.A6

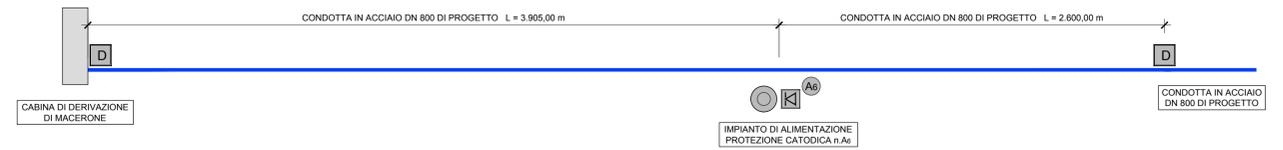


PLANIMETRIA UBICAZIONE IMPIANTO DI PROTEZIONE CATODICA n.A6 - Scala 1:10.000

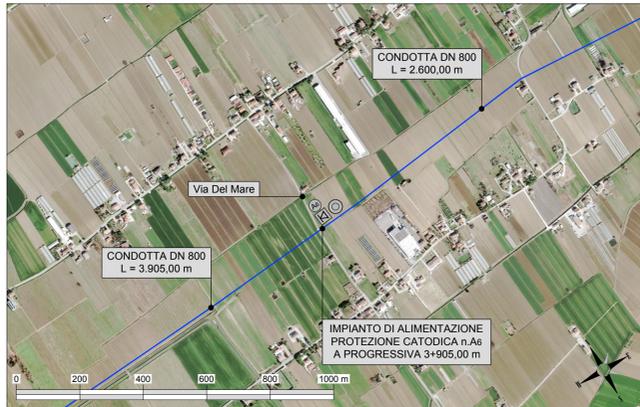


SCHEMA PLANIMETRICO IMPIANTO DI PROTEZIONE CATODICA n.A7

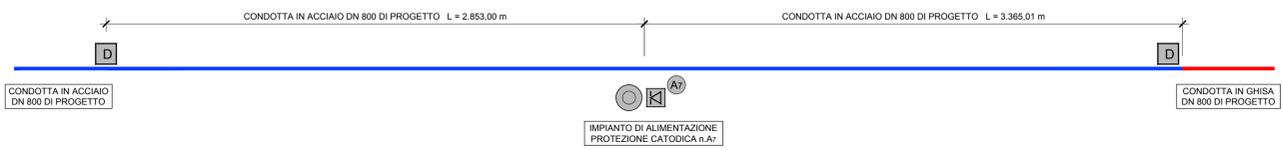

PLANIMETRIA UBICAZIONE IMPIANTO DI PROTEZIONE CATODICA n.A7 - Scala 1:10.000

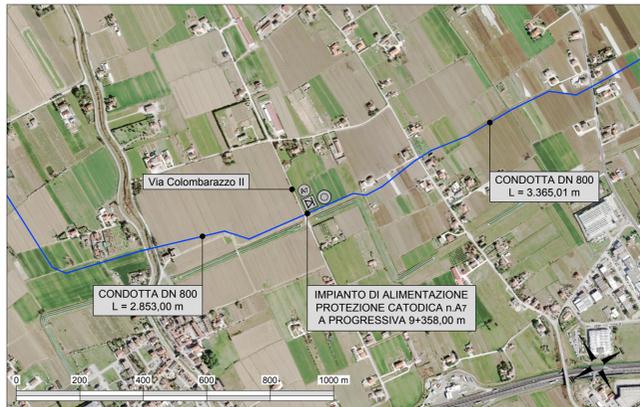

SCHEMA FUNZIONALE IMPIANTO DI PROTEZIONE CATODICA A CORRENTE IMPRESSA CON DISPENSORE ANODICO VERTICALE

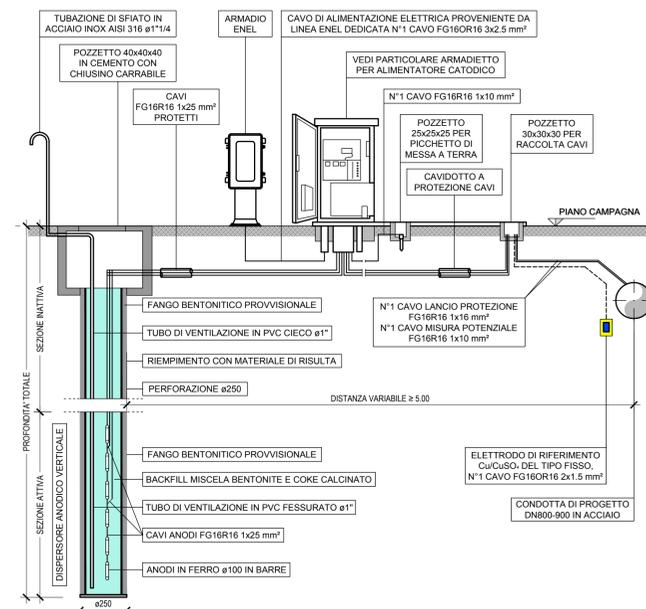

ACQUEDOTTO DELLA ROMAGNA - 4LSUB26/27

TERZA DIRETTRICE DELLA RETE DI ADDUZIONE DELL'ACQUEDOTTO DELLA ROMAGNA (CODICI ATERSIR 2014RAAC0005 e 2017RAAC0003)

PROGETTO DI FATTIBILITA' TECNICA ED ECONOMICA

**ALPINA S.p.A.**  
Via Ripamonti, 2  
20123 Milano, Italy  
www.alpina-spa.it  
+39.02.58305010

**ELTEC S.r.l.**  
Società di ingegneria  
Via C. Seganti 73/F inc.  
316 - 47121 Forlì (FC)  
Tel. +39.05431.473992  
Email: info@eltec-service.it

IL PROGETTISTA  
Ing. PAOLA ERBA  
R.T.O. ALPINA S.p.A. - ELTEC S.r.l.  
PAOLA ERBA  
Settore: civile e ambientale  
n° A/20227  
MILANO

IL RESPONSABILE DEL PROCEDIMENTO  
Ing. PAOLO BALDONI  
ROMAGNA ACQUE - SOCIETA' DELLE FONTI S.p.A.

CONDOTTA E MANUFATTI DI LINEA SCHEMA IMPIANTO DI PROTEZIONE CATODICA LOTTO 3		
Revisi	Rev.	Descrizione
	C	
	B	
	A	EMISSIONE
Numero elaborato	P3 CONSCH032A	
	Scala 1:25'000/10'000	

3.32