
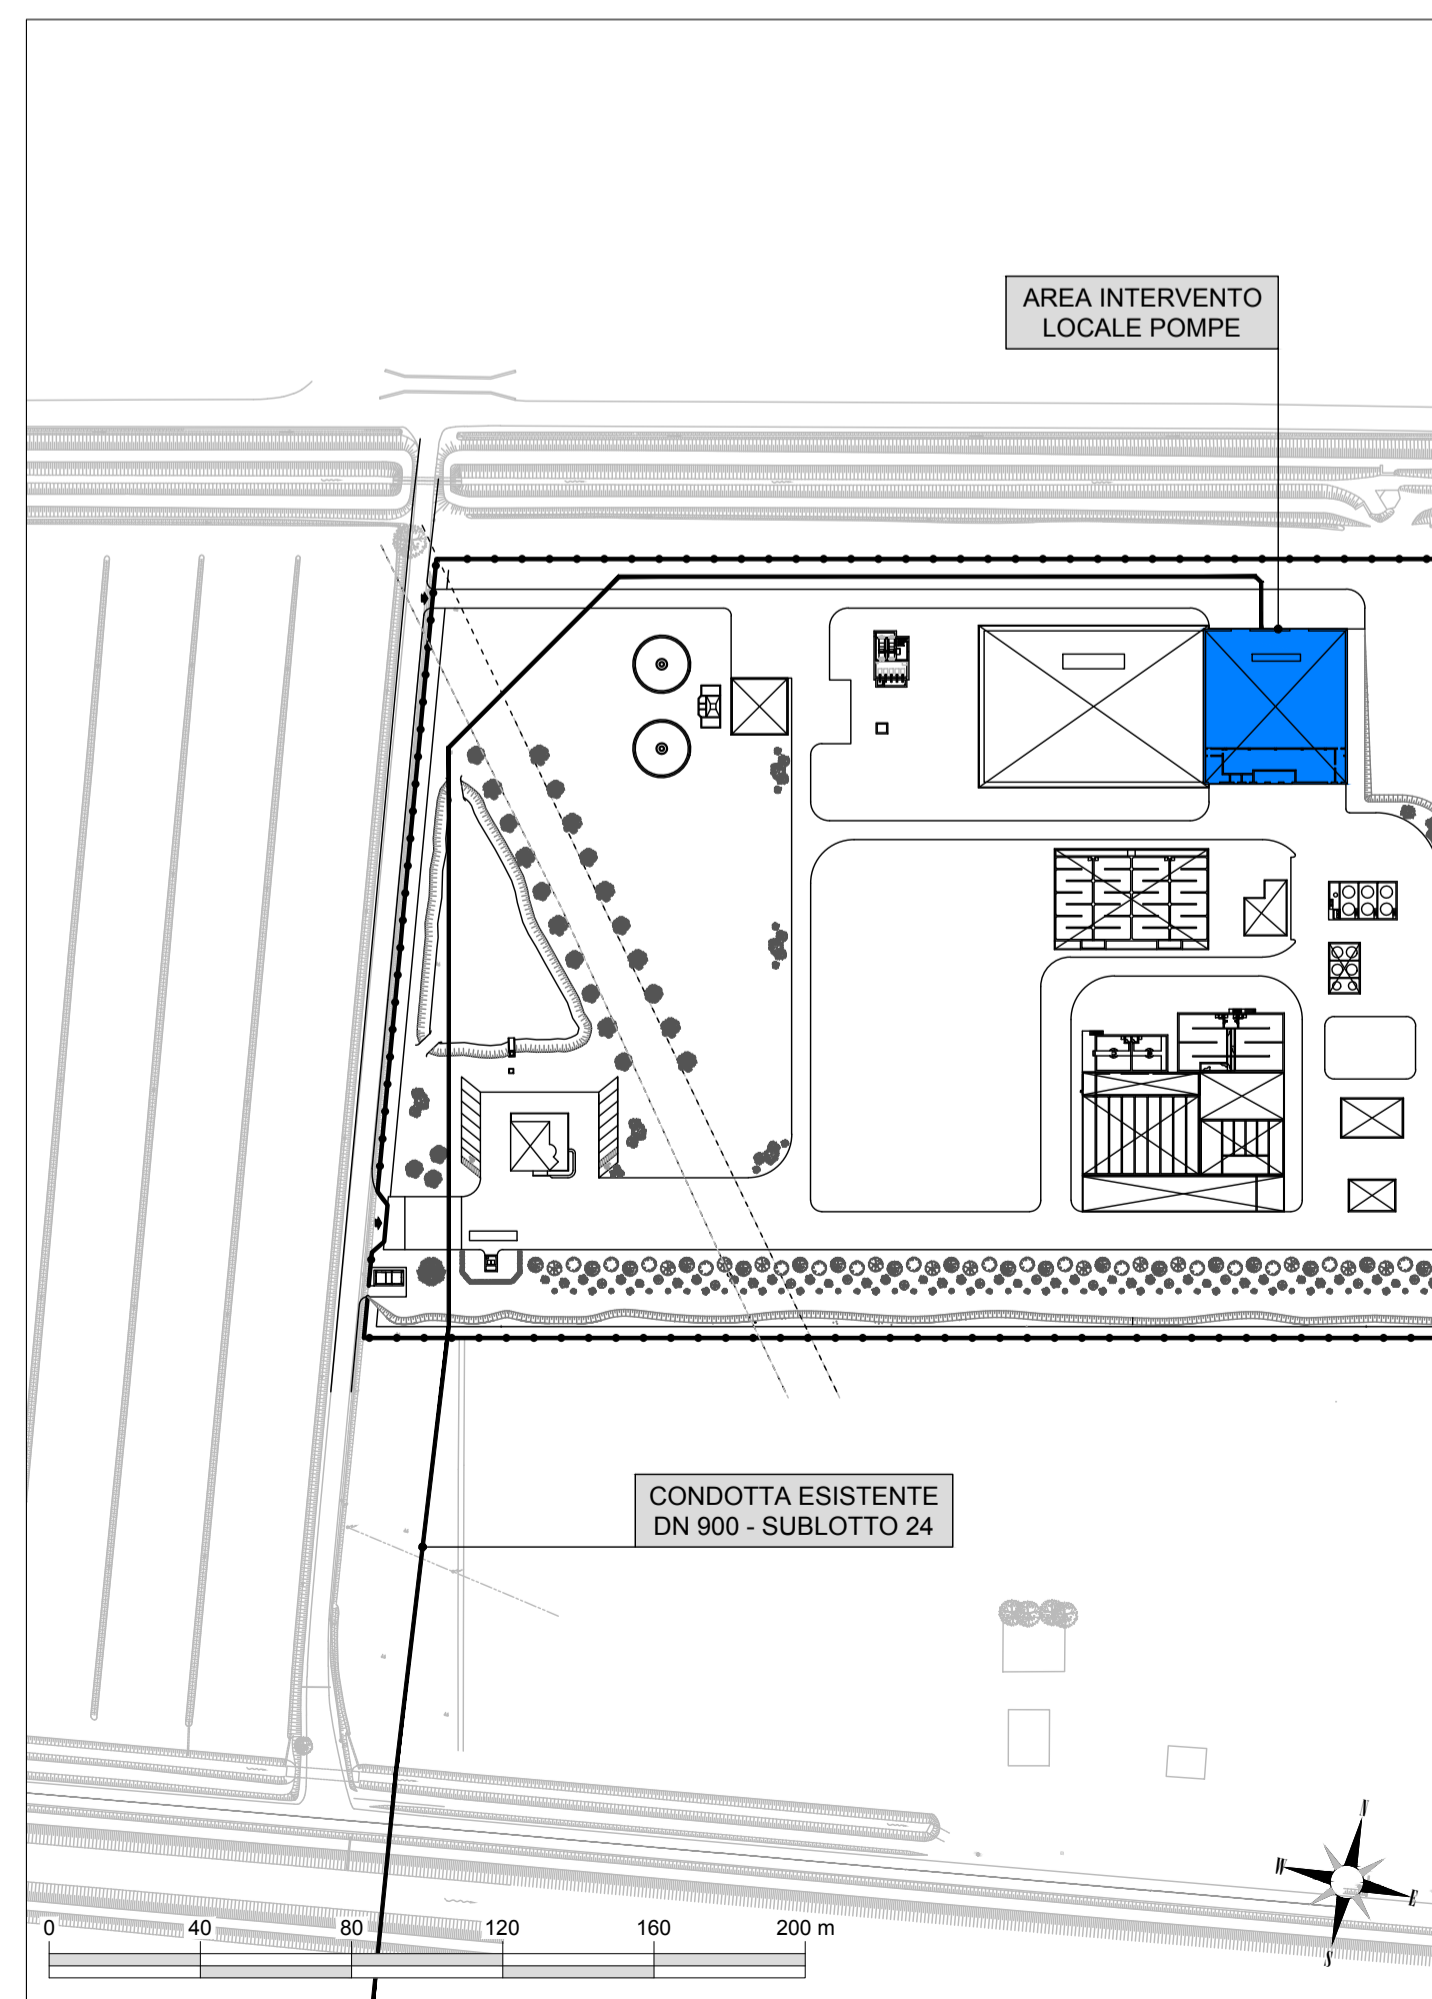
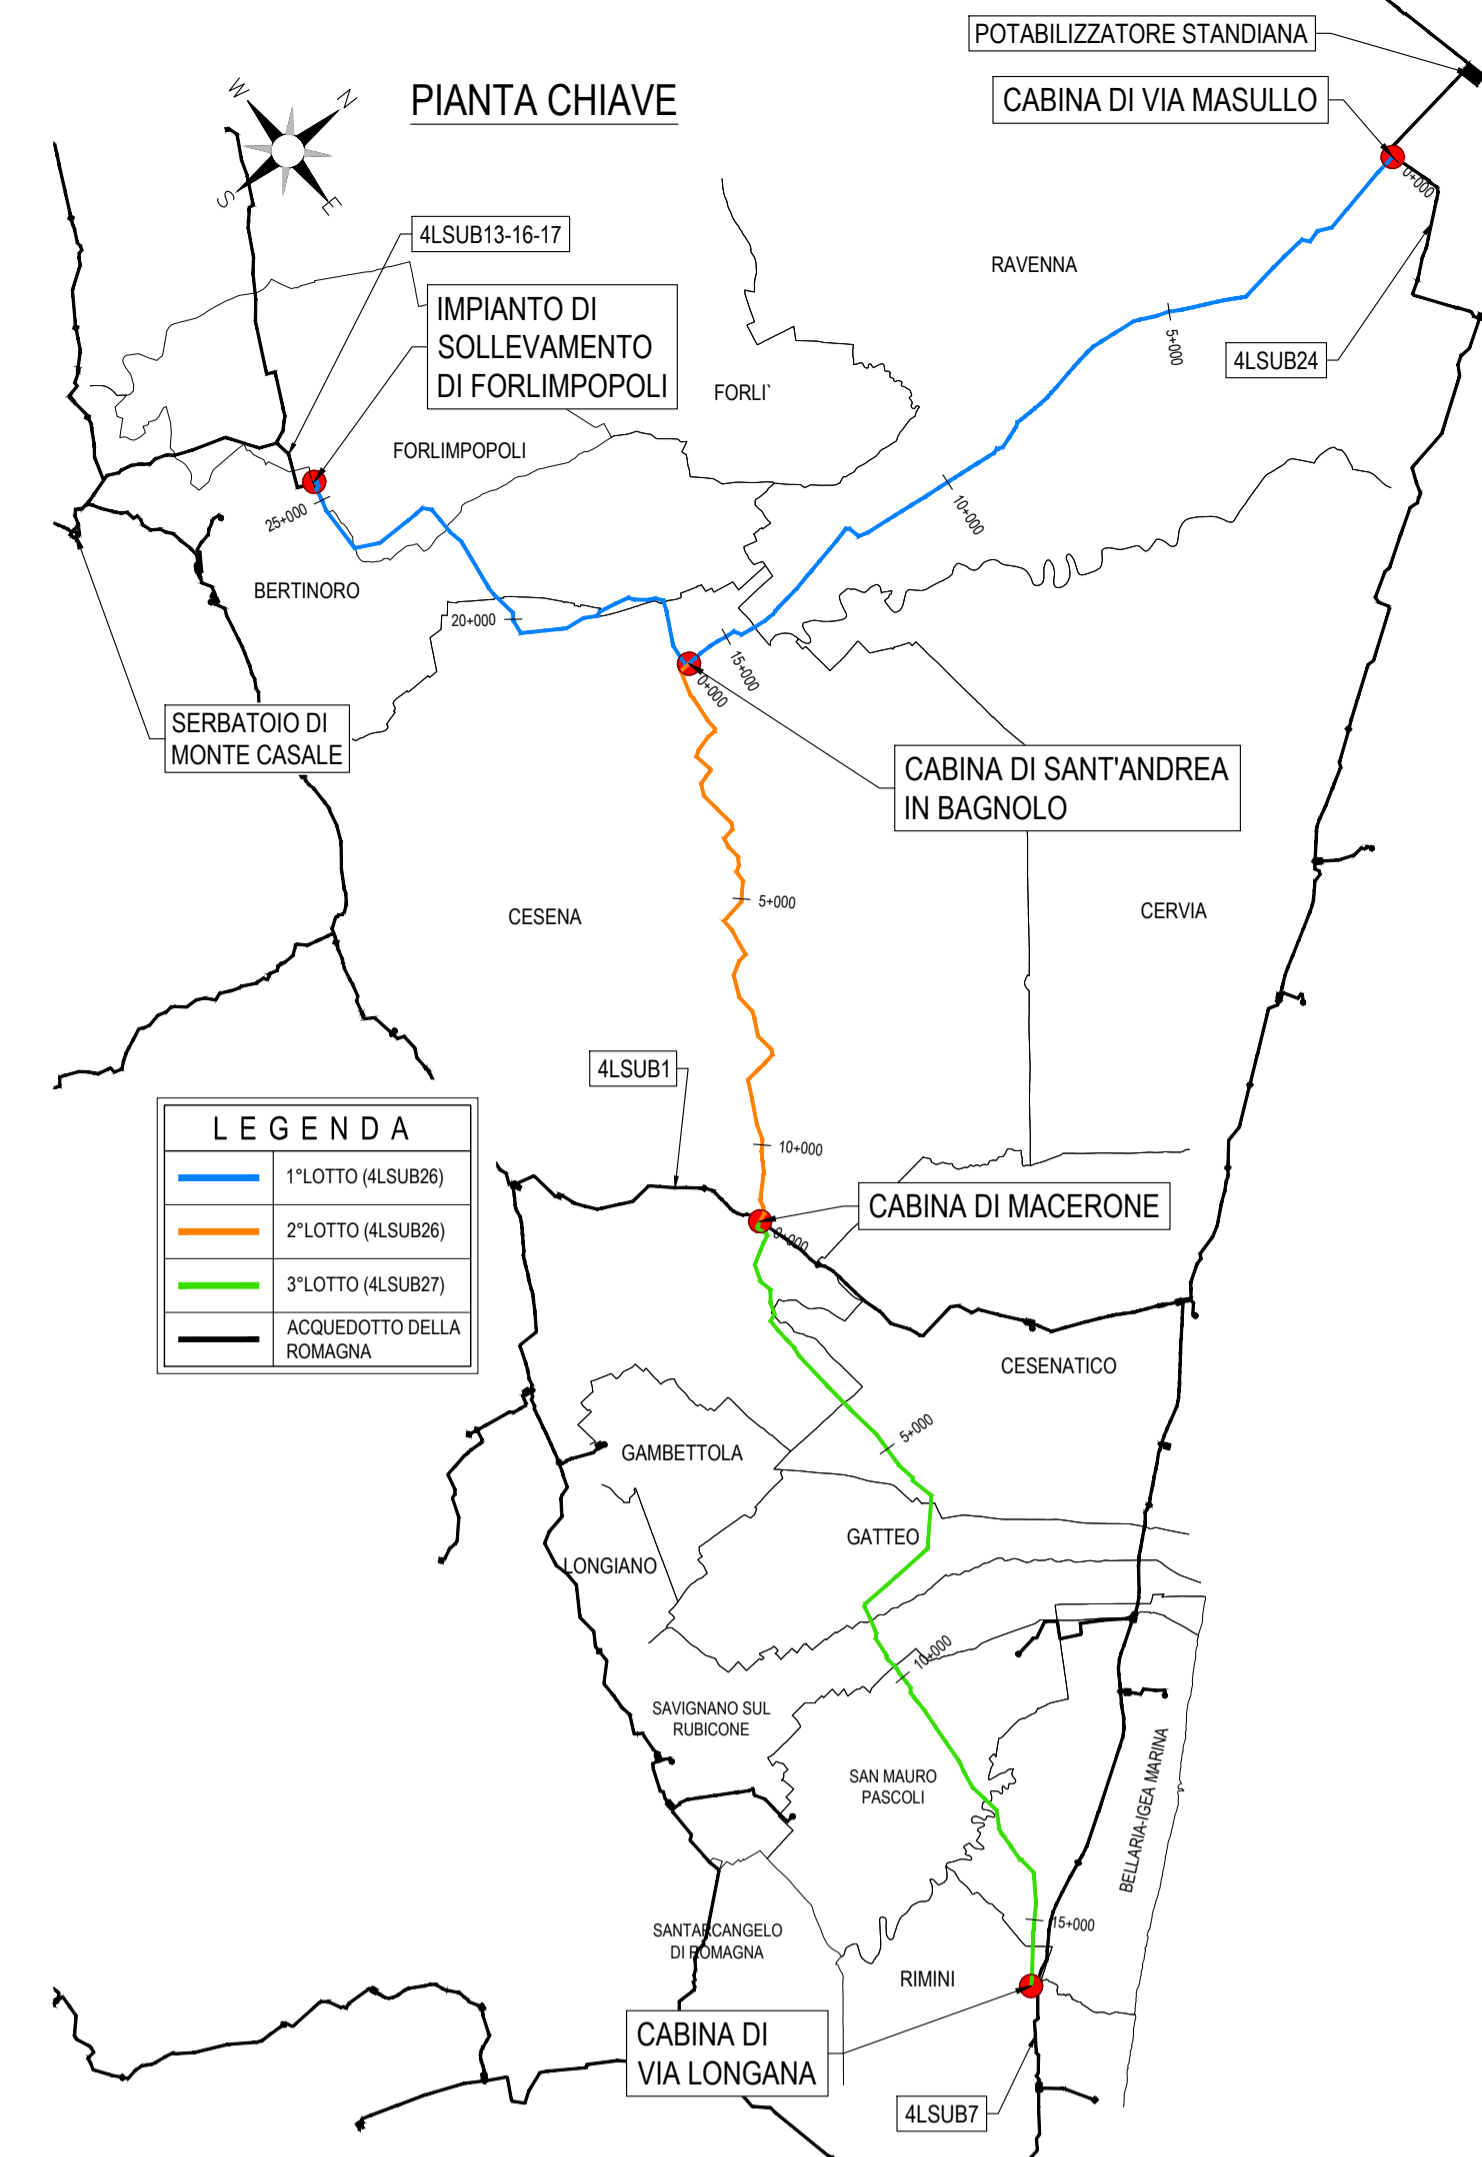


**OPERE ELETTROMECCANICHE PER COMPLETAMENTO
REALIZZAZIONE TERZA DIRETTRICE**

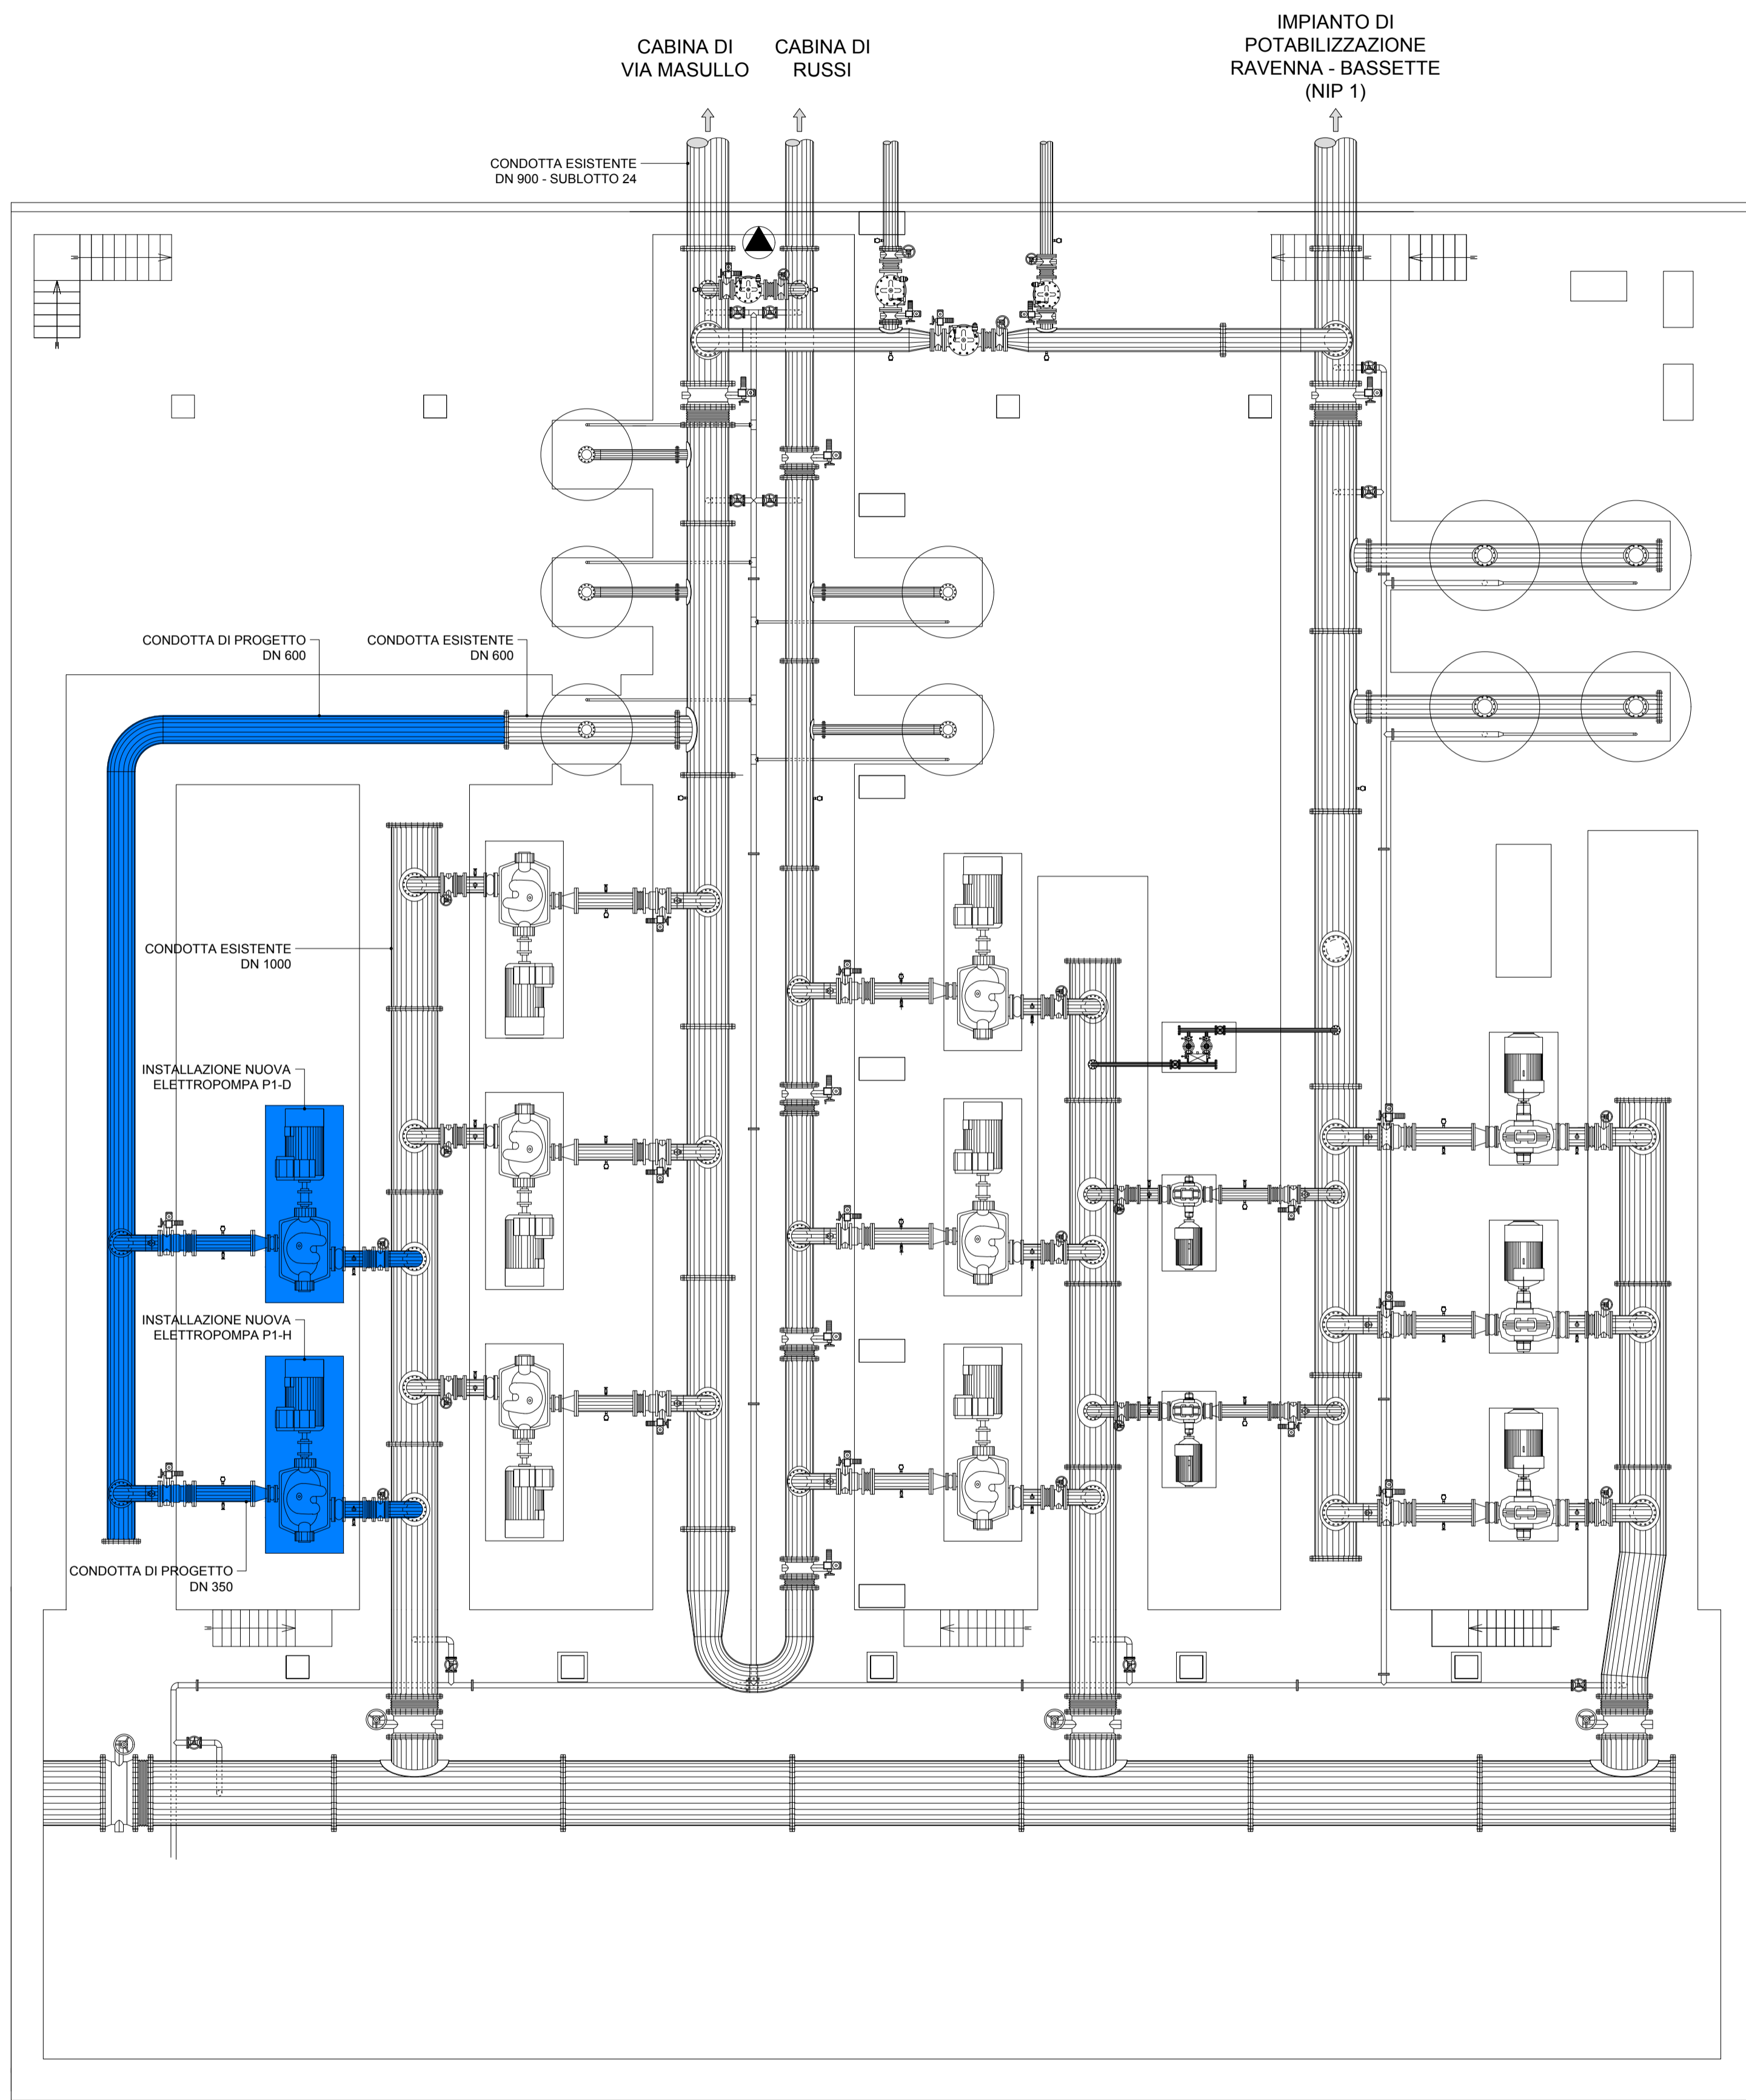

ACQUEDOTTO DELLA ROMAGNA - 4LSUB26/27

TERZA DIRETTRICE DELLA RETE DI ADDUZIONE
DELL'ACQUEDOTTO DELLA ROMAGNA

(CODICI ATERSIR 2014RAAC0005 e 2017RAAC0003)

PROGETTO DI FATTIBILITA' TECNICA
ED ECONOMICA



ALPINA S.p.A.
Via Ripamonti, 2
20123 Milano, Italy
www.alpina-spa.it
+39.02.58305010



ELTEC s.r.l.
Società di ingegneria
Via C. Seganti 73/F int.
5/6 47121 Forlì (FC)
Tel. +39-(0543)-473892
E-mail:
info@eltec-service.it

| | |
|---|---|
| IL PROGETTISTA ING. PAOLA ERBA R.T.O. ALPINA S.p.A. e ELTEC s.r.l. PAOLA ERBA Sez. A Ingegnere n° 2.29737 MILANO | IL RESPONSABILE DEL PROCEDIMENTO ING. PAOLO BALDONI ROMAGNA ACQUE - SOCIETA' DELLE FONTI S.p.A. |
|---|---|

CONDOTTA E MANUFATTI DI LINEA
INTERCONNESSIONE
IMPIANTO POTABILIZZATORE STANDIANA

3.34

| Revisi | Rev. | Descrizione | Data |
|--------|------|-------------|------------|
| | C | | |
| | B | | |
| | A | EMISSIONE | 06/08/2021 |

Numero elaborato **P3CONDET034A** Scala **Varie**