




POZZETTO TIPOLOGICO (PF) PER GIUNTO FIBRE OTTICHE - Scala 1:20

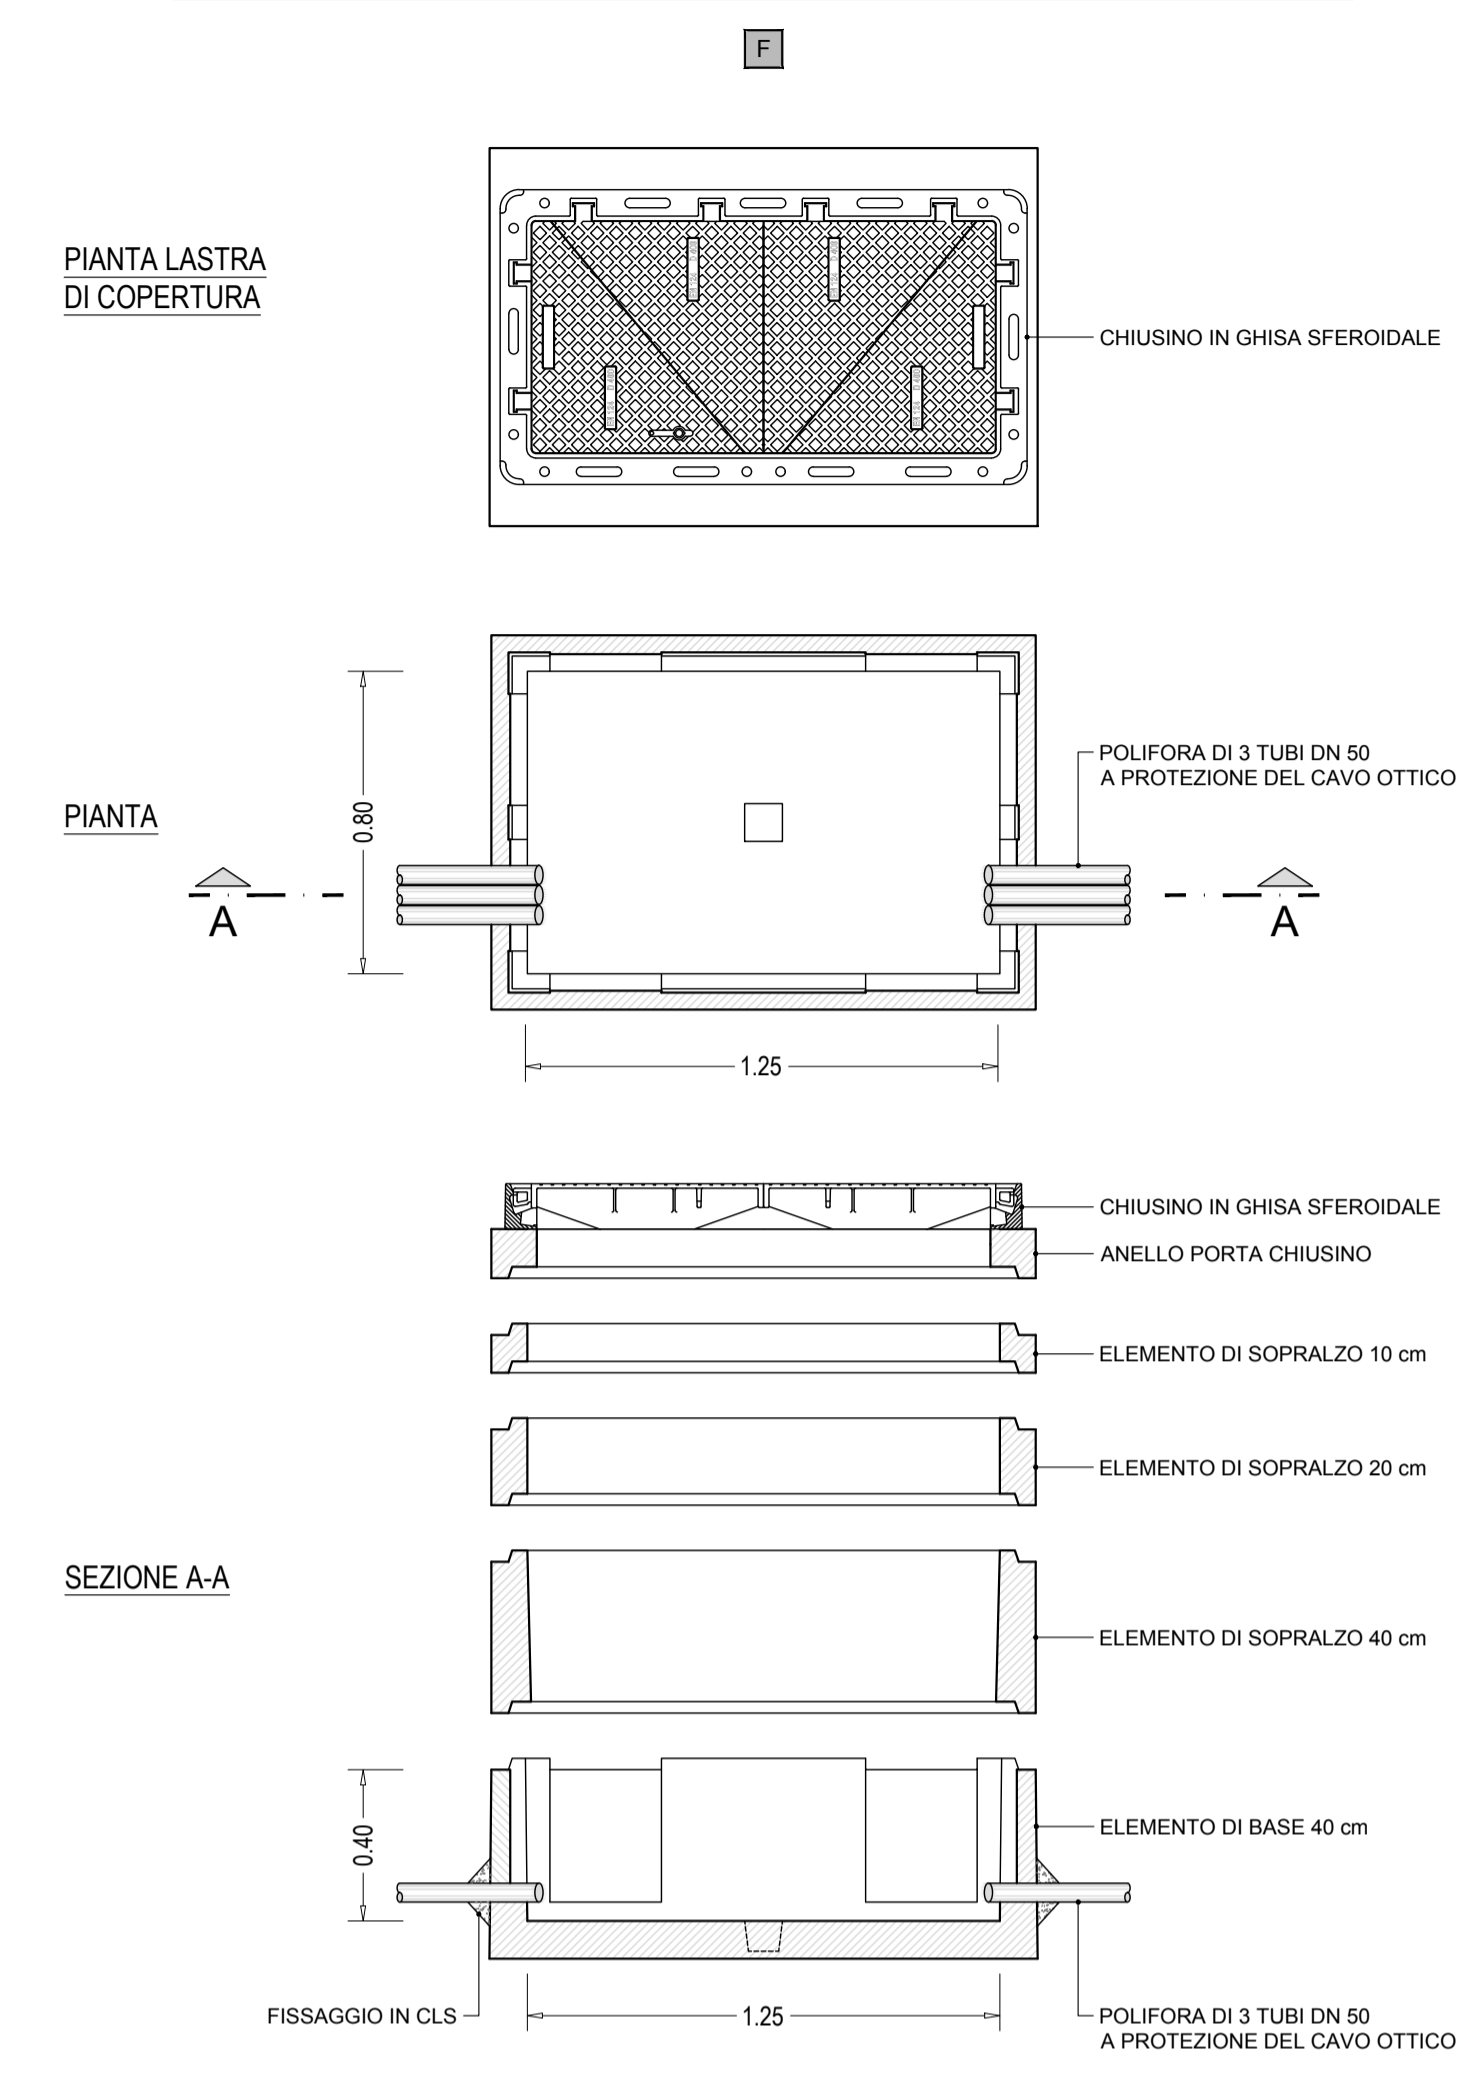

P&I TIPOLOGICO TELECONTROLLO CABINE

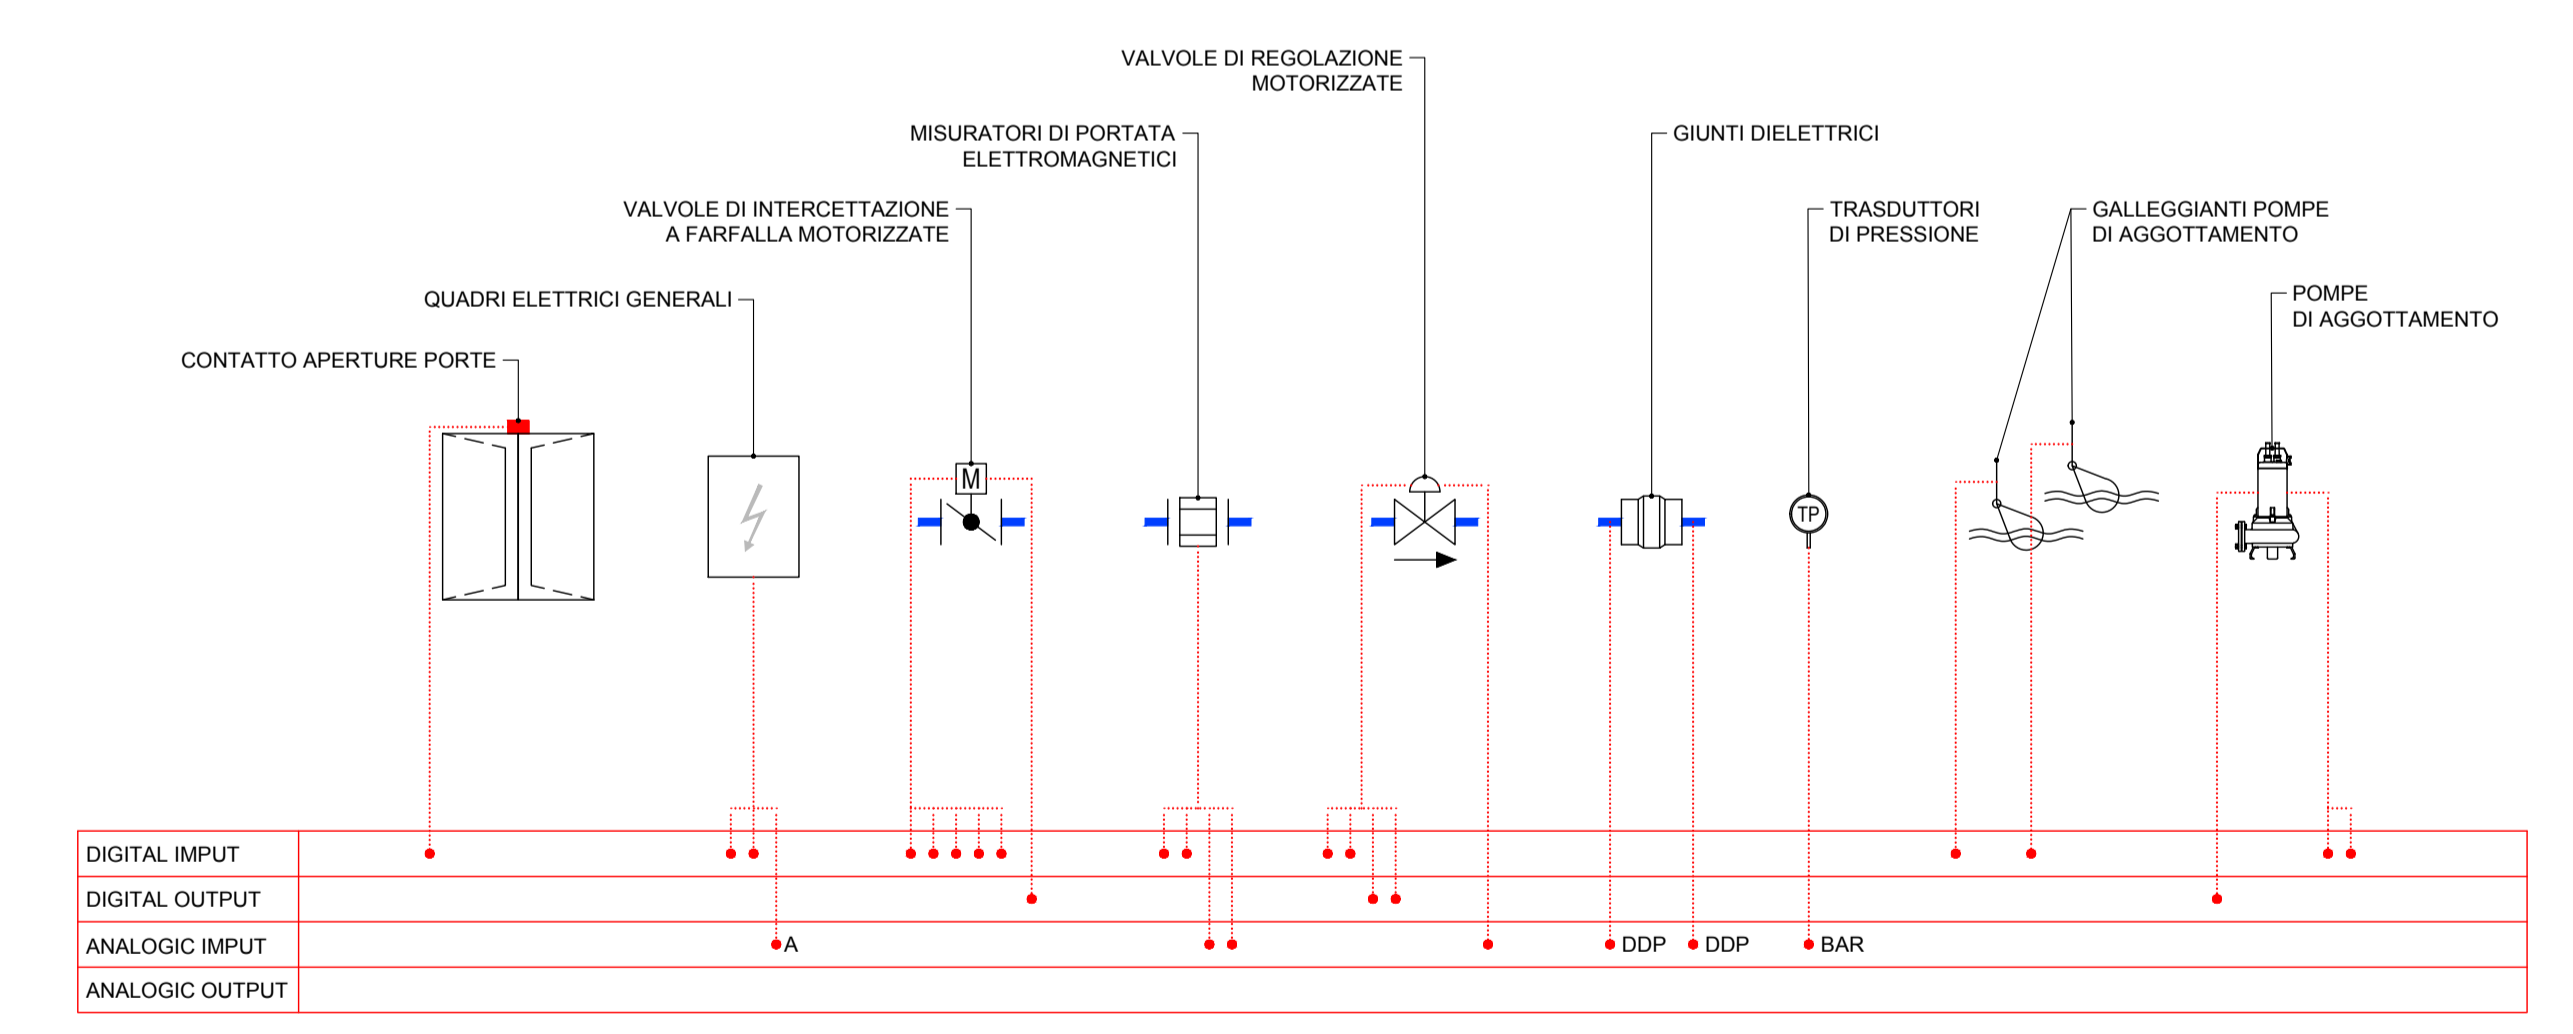

P&I TIPOLOGICO TELECONTROLLO IMPIANTO DI PROTEZIONE CATTODICA

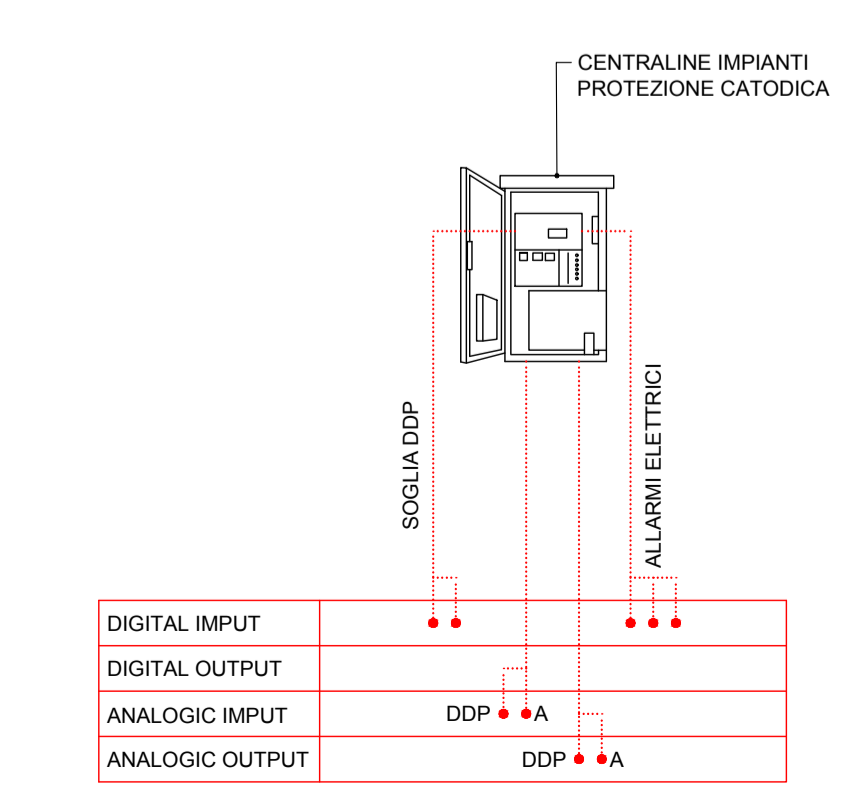

**Romagna Acque**  
Società delle Fonti

ACQUEDOTTO DELLA ROMAGNA - 4LSUB26/27

TERZA DIRETTRICE DELLA RETE DI ADDUZIONE DELL'ACQUEDOTTO DELLA ROMAGNA

(CODICI ATERSIR 2014RAAC0005 e 2017RAAC0003)

PROGETTO DI FATTIBILITA' TECNICA ED ECONOMICA

**ALPINA S.p.A.**  
Via Ripamonti, 2  
20123 Milano, Italy  
www.alpina-spa.it  
+39.02.58305010

**ELTEC S.r.l.**  
Società di ingegneria  
Via C. Segni 73F int. 516  
47121 Forlì (FC)  
Tel. +39.0543.472892  
E-mail: info@eltec-service.it

IL PROGETTISTA  
Ing. PAOLA ERBA  
R.T.O. ALPINA S.p.A.  
Bologna

IL RESPONSABILE DEL PROCEDIMENTO  
Ing. PAOLO BALDONI  
ROMAGNA ACQUE - SOCIETA' DELLE FONTI S.p.A.

CONDOTTA E MANUFATTI DI LINEA  
SCHEMA IMPIANTO FIBRA OTTICA

**3.41**

Revisions	Rev.	Descrizione	Data
	C		
	B		
	A	EMISSIONE	06/08/2021

Numero elaborato **P3C ONDET041A** Scala 1:25'000/20