


PLANIMETRIA
scala 1:10'000



LEGENDA SIMBOLOGIA RISOLUZIONI INTERFERENZE	
	SOTTOATTRAVERSAMENTO INTERFERENZA CON SCAVO TRADIZIONALE
	SOTTOATTRAVERSAMENTO INTERFERENZA CON SPINGITUBO
	SOTTOATTRAVERSAMENTO INTERFERENZA CON MICROTUNNELING
	SOTTOATTRAVERSAMENTO INTERFERENZA CON TRIVELLAZIONE ORIZZONTALE CONTROLLATA
OPERE DI PROGETTO 3° DIRETTRICE	
	TUBAZIONE DI PROGETTO IN GHISA DN800
	TUBAZIONE DI PROGETTO IN ACCIAIO DN900
	TUBAZIONE DI PROGETTO IN ACCIAIO DN800
INFRASTRUTTURE ESISTENTI	
	ACQUEDOTTO DELLA ROMAGNA ESISTENTE
	CONDOTTE ESISTENTI (CBR)
	CANALI ESISTENTI (CBR)
	RETE GAS ESISTENTE (SNAM)
	ELETTRODOTTI ESISTENTI (TERNA)
	RETE FOGNARIA ESISTENTE
	CER ESISTENTE

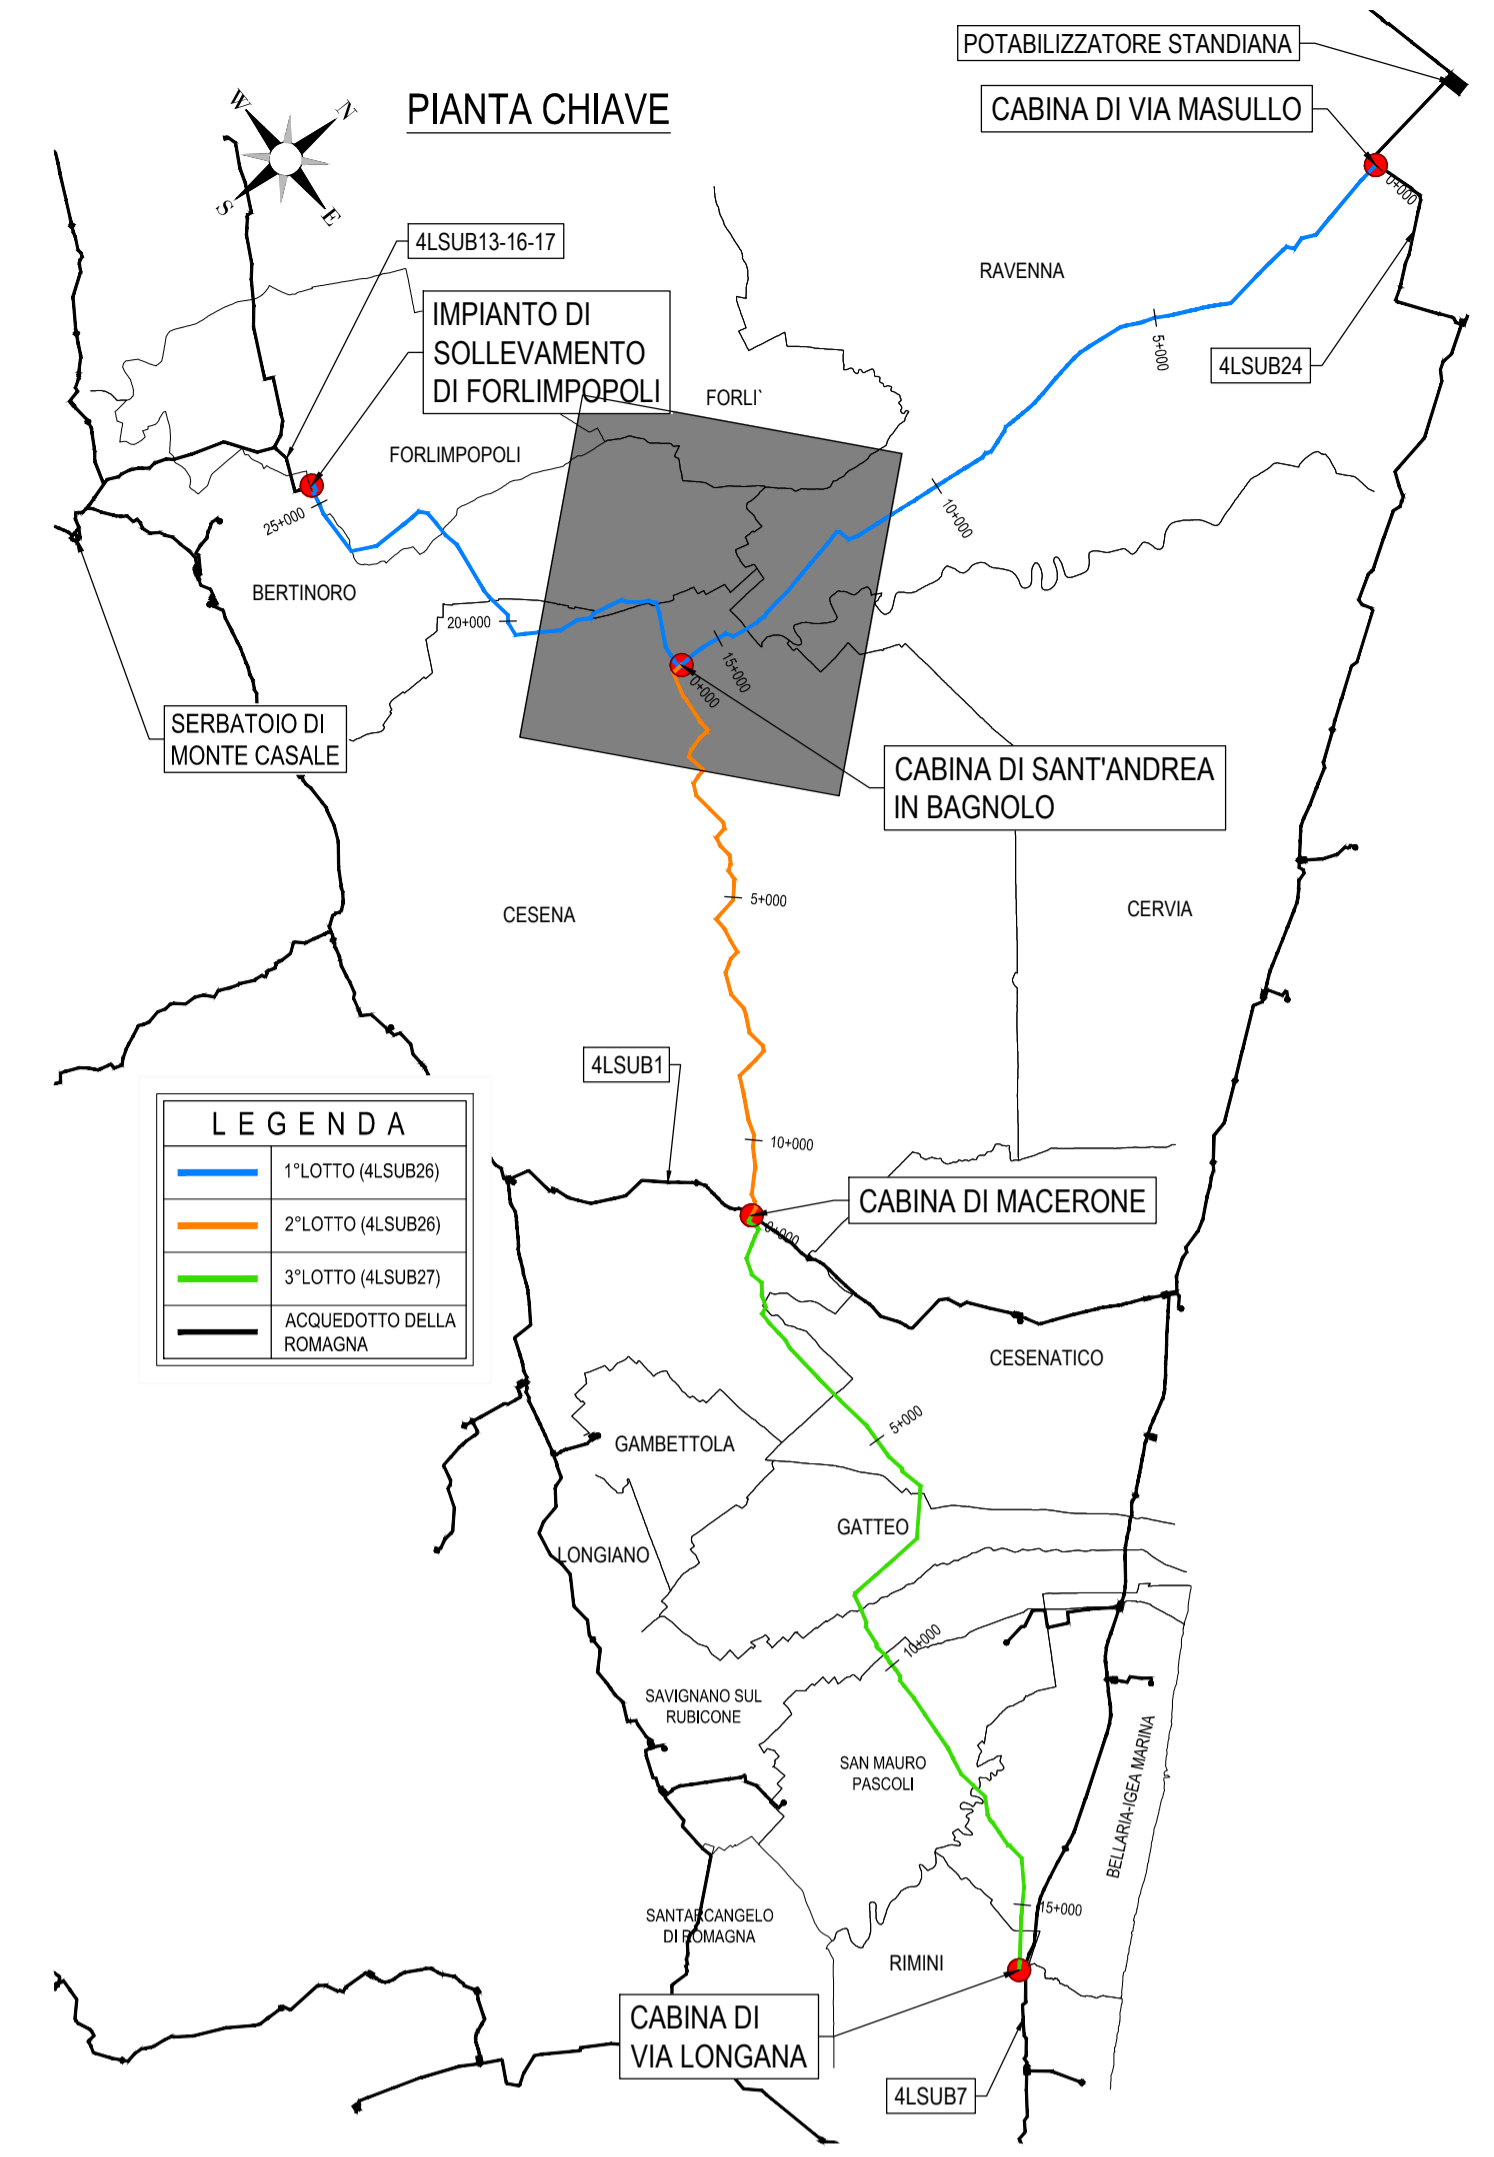

LEGENDA

	1° LOTTO (4LSUB26)
	2° LOTTO (4LSUB26)
	3° LOTTO (4LSUB27)
	ACQUEDOTTO DELLA ROMAGNA

Romagna Acque
Società delle Fonti

ACQUEDOTTO DELLA ROMAGNA - 4LSUB26/27
TERZA DIRETTRICE DELLA RETE DI ADDUZIONE
DELL'ACQUEDOTTO DELLA ROMAGNA
(CODICI ATERSIR 2014RAAC0005 e 2017RAAC0003)

PROGETTO DI FATTIBILITA' TECNICA
ED ECONOMICA



ALPINA S.p.A.
Via Ripamonti, 2
20123 Milano, Italy
www.alpina-spa.it
+39.02.58305010

ELTEC S.r.l.
Società di ingegneria
Via C. Seganti 73/F int. 5/6
47121 Forlì (FC)
Tel. +39-(0543)-473892
Email: info@eltec-service.it

IL PROGETTISTA Ing. PAOLA ERBA - ELTEC R.T.O. ALPINA S.p.A. - ELTEC DOT. ING. PAOLA ERBA Sett. A a) civile e ambientale b) industriale n° A 26727 MILANO	IL RESPONSABILE DEL PROCEDIMENTO Ing. PAOLO BALDONI ROMAGNA ACQUE - SOCIETA' DELLE FONTI S.p.A.
--	---

RISOLUZIONE DELLE INTERFERENZE PLANIMETRIE RISOLUZIONE/COORDINAMENTO INTERFERENZE		4.04
LOTTO 1 TAV. 3/4		
Revisori	Rev. Descrizione	
	C	
	B	
	A EMISSIONE	06/08/2021
Numero elaborato	P 4 I N T P L A 0 0 4 A	
	Scala	1:10'000