




SEZIONE TRASVERSALE SPINGITUBO
Scala 1:25

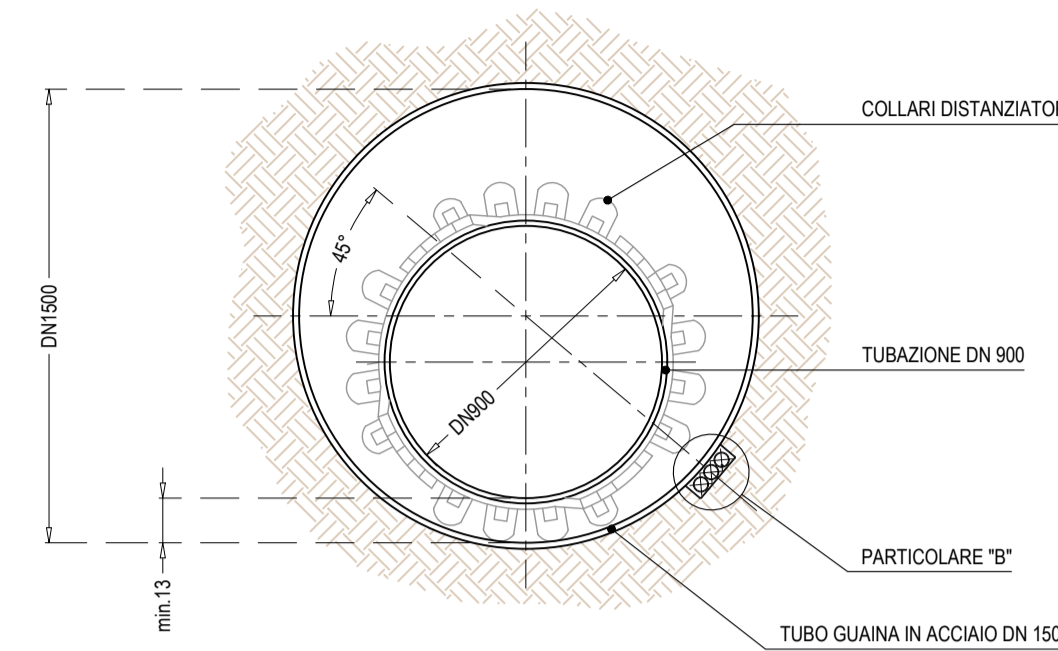


PARTICOLARE "B"
Scala 1:5

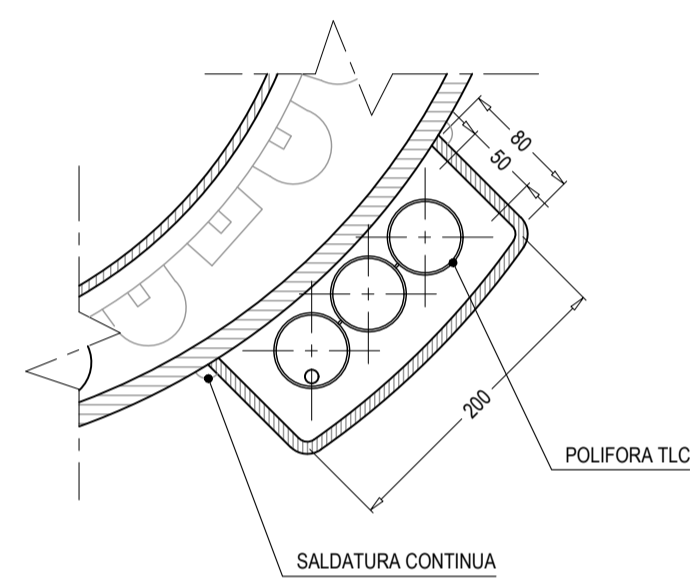


SEZIONE TRASVERSALE MICROTUNNELING
Scala 1:25

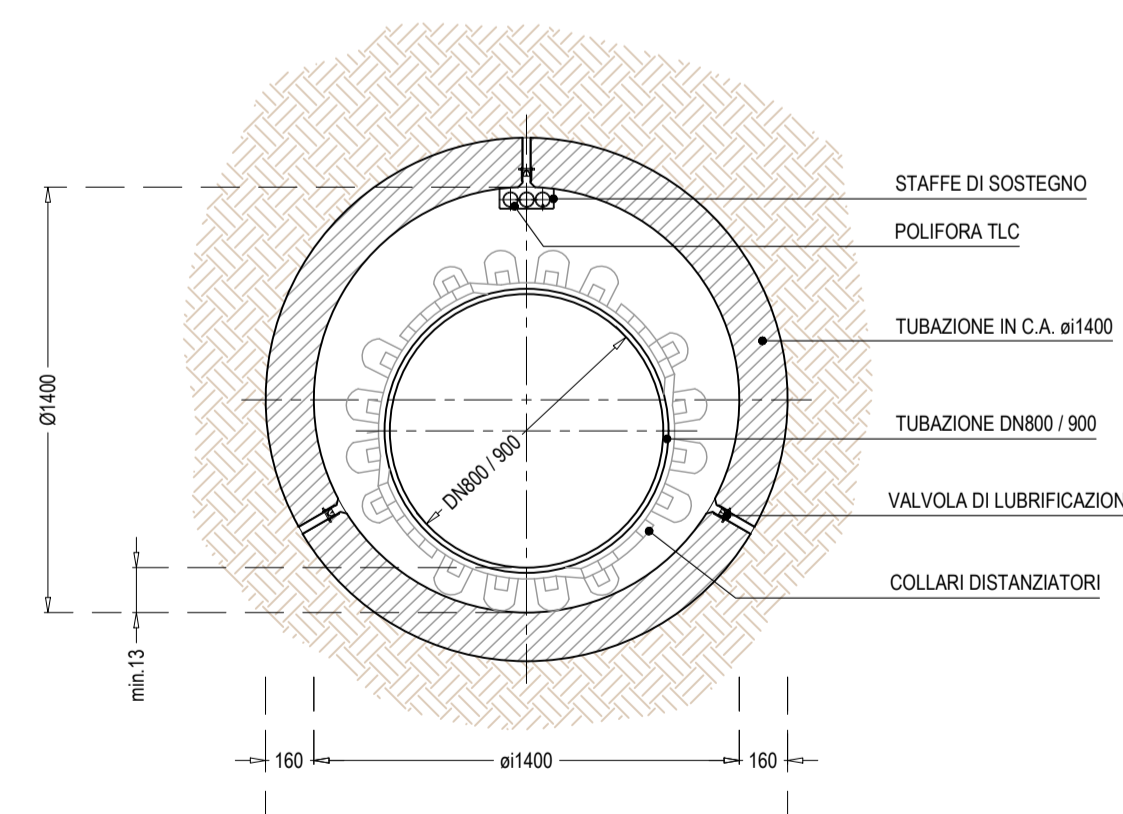


SEZIONE TIPOLOGICA IN FASE DI SCAVO
Scala 1:100

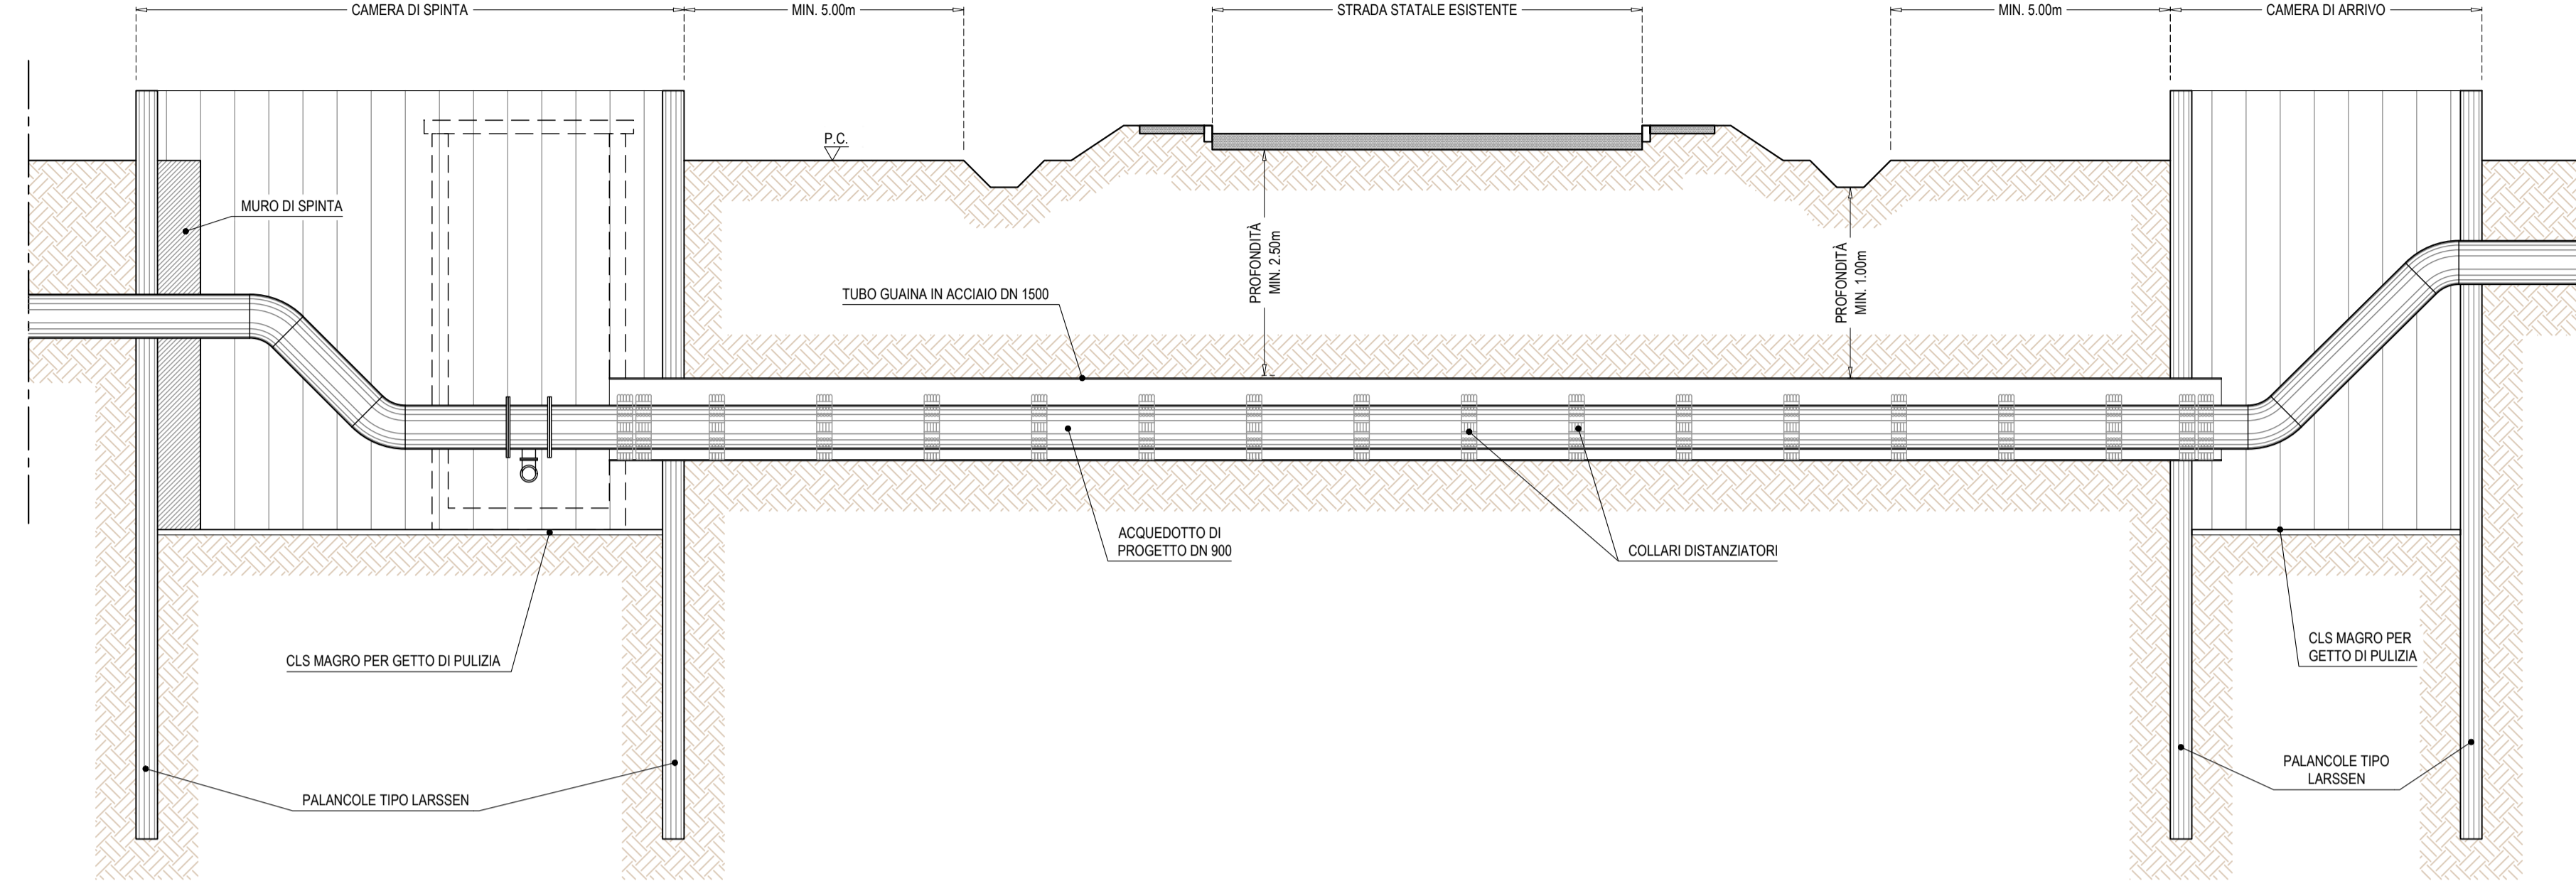


SEZIONE TIPOLOGICA SOTTOATTRAVERSAMENTO
Scala 1:100

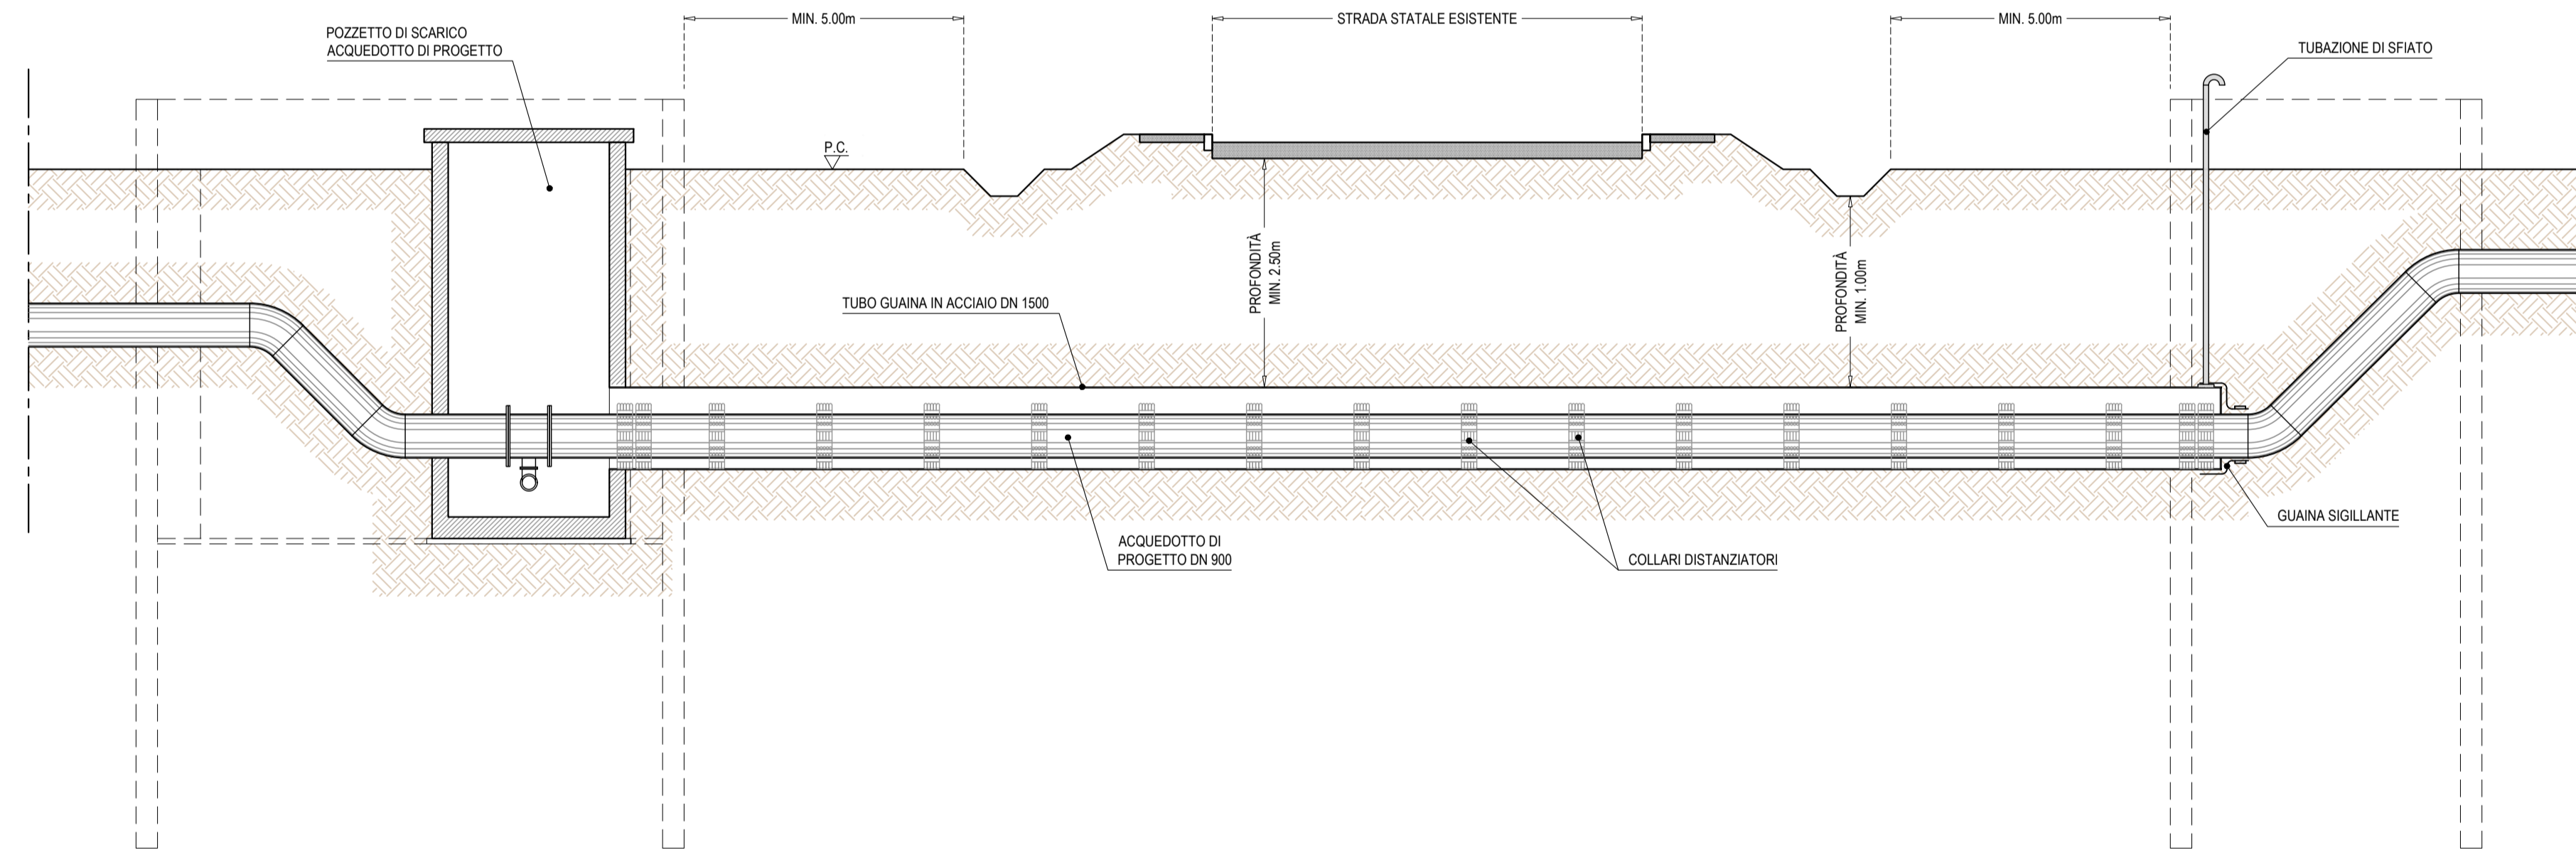


PIANTA TIPOLOGICA SOTTOATTRAVERSAMENTO
Scala 1:100

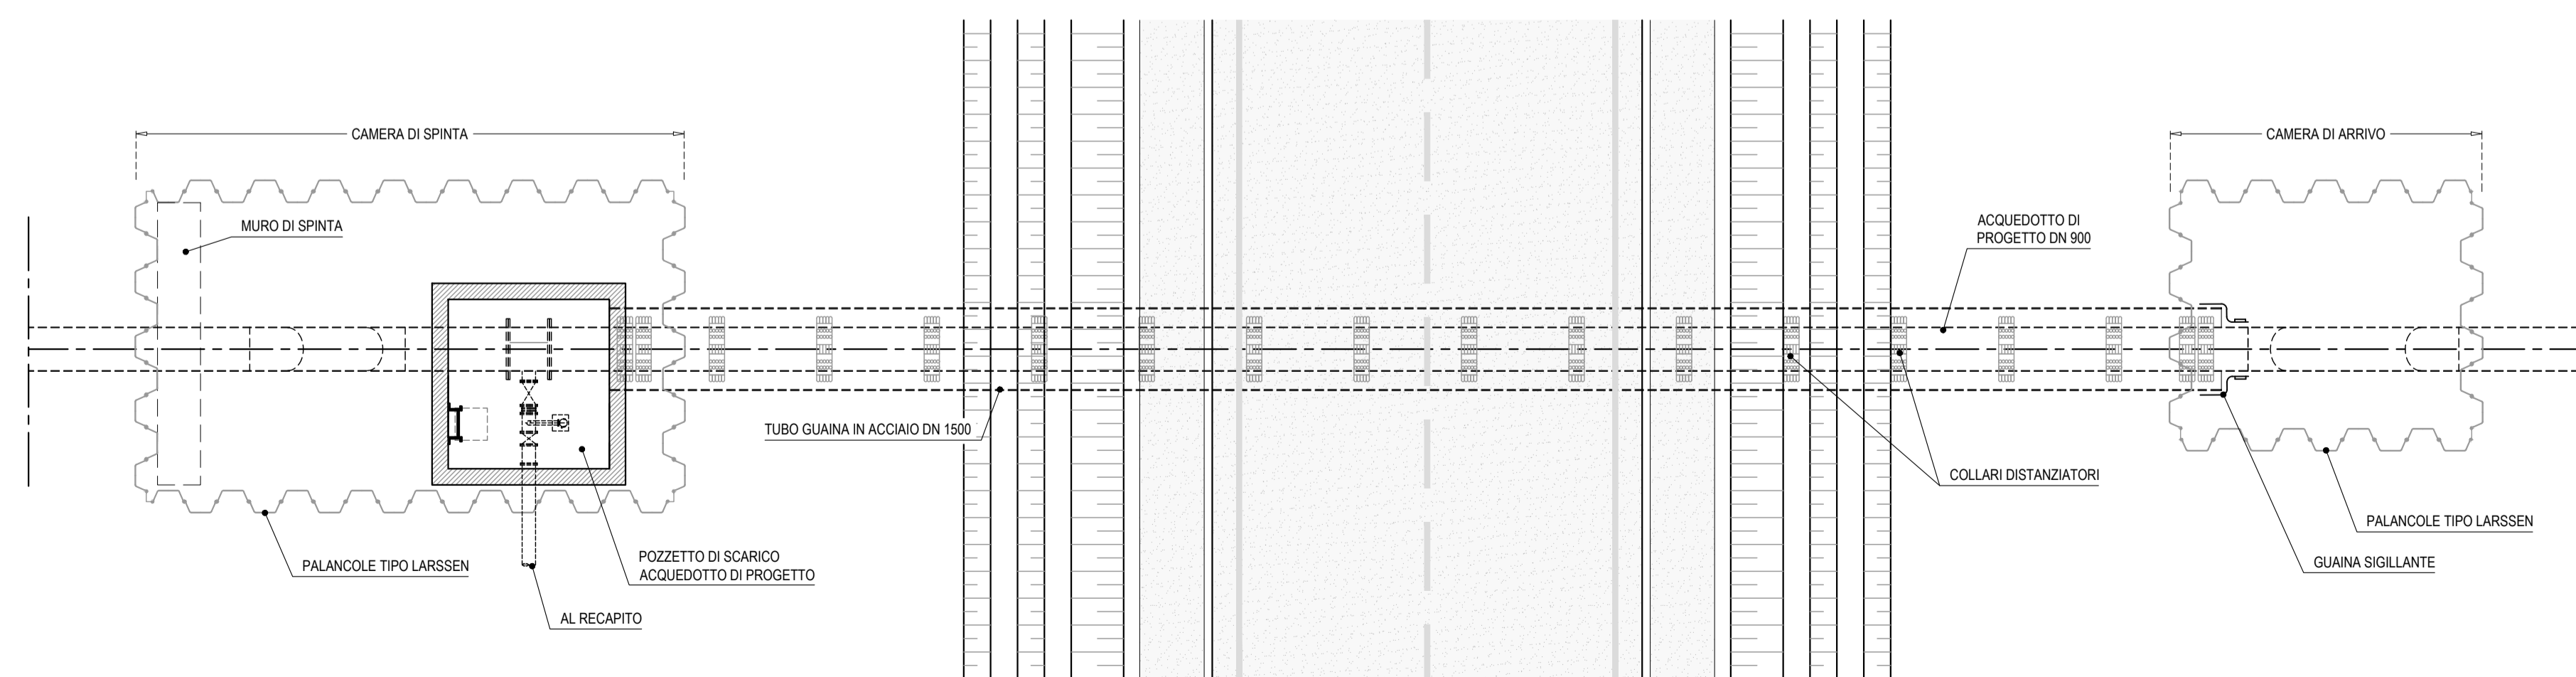

SEZIONE TIPOLOGICA IN FASE DI SCAVO
Scala 1:100

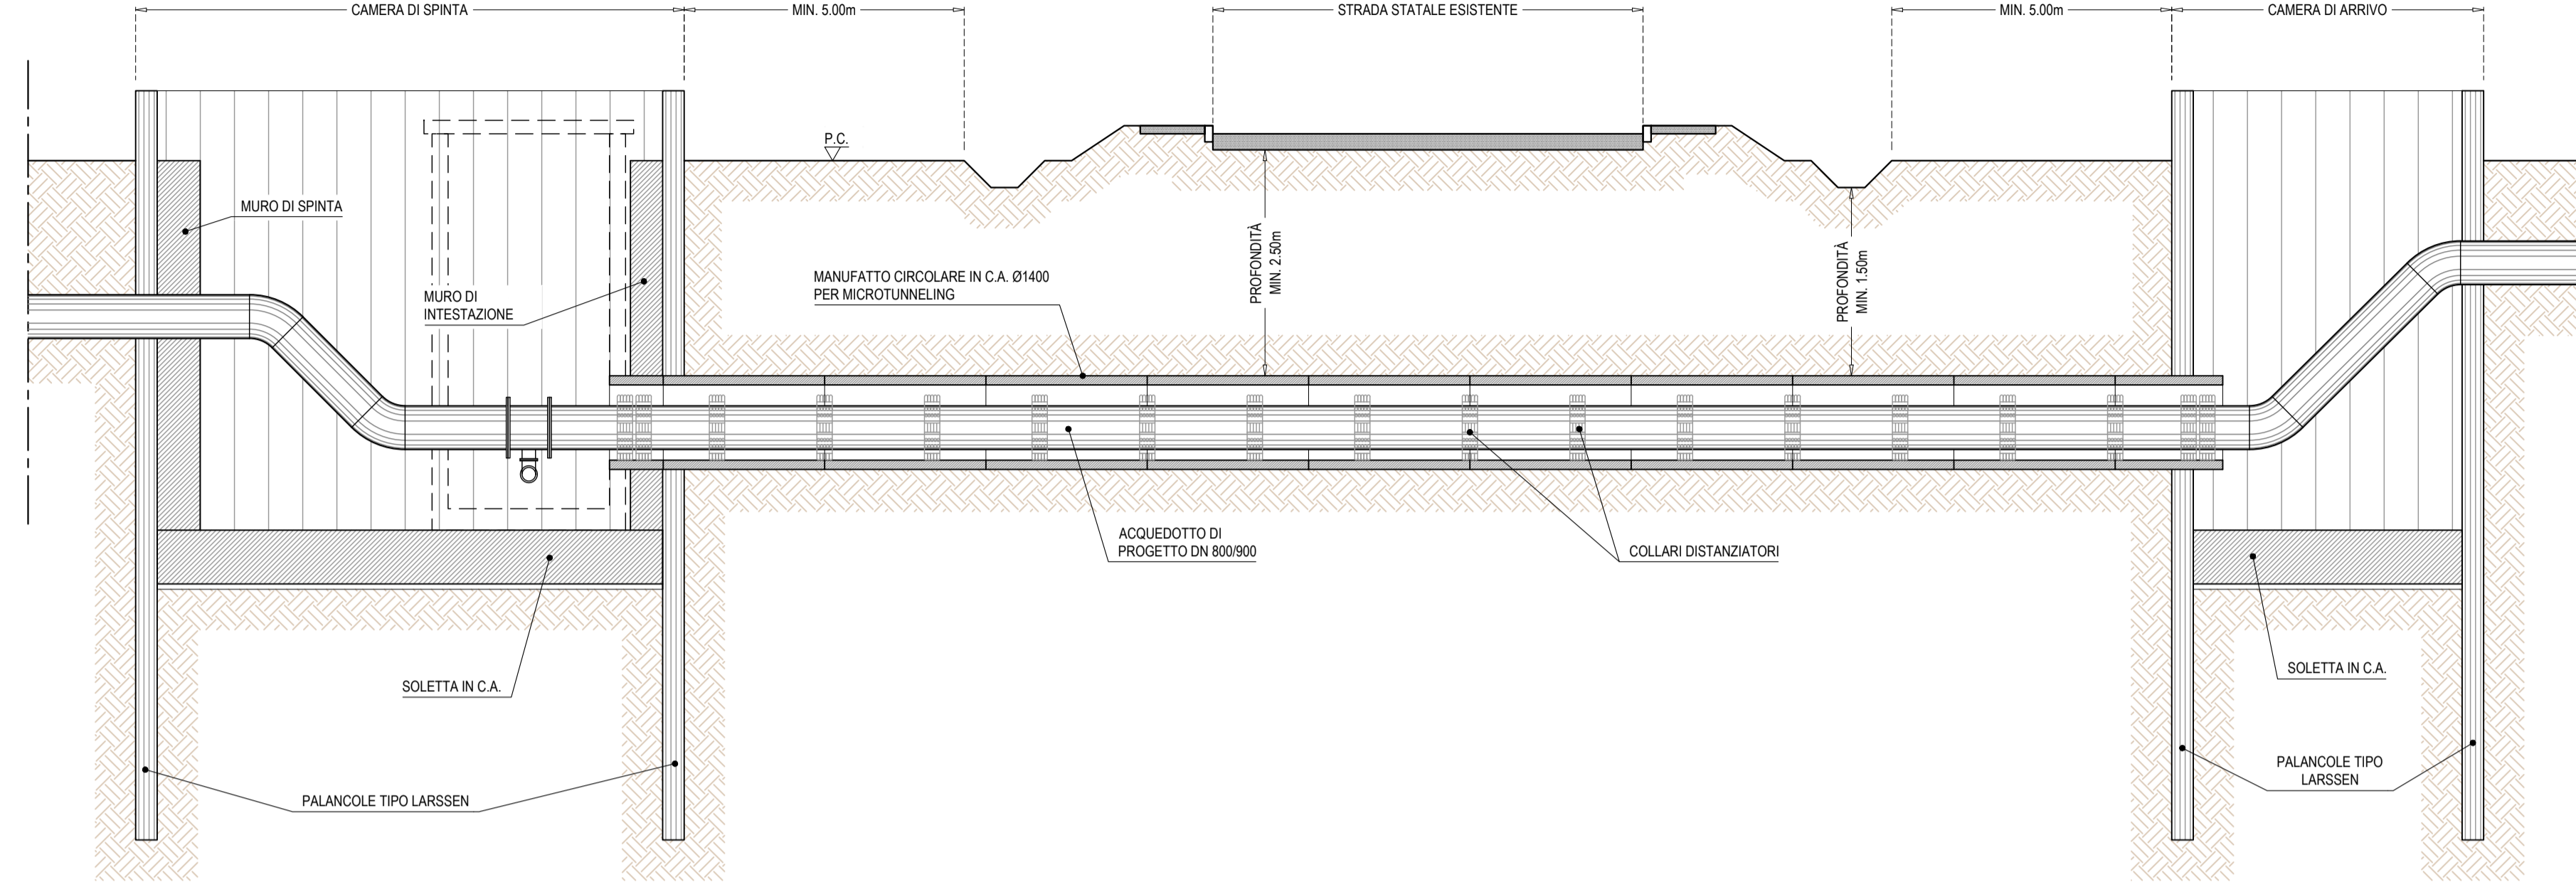

SEZIONE TIPOLOGICA SOTTOATTRAVERSAMENTO
Scala 1:100

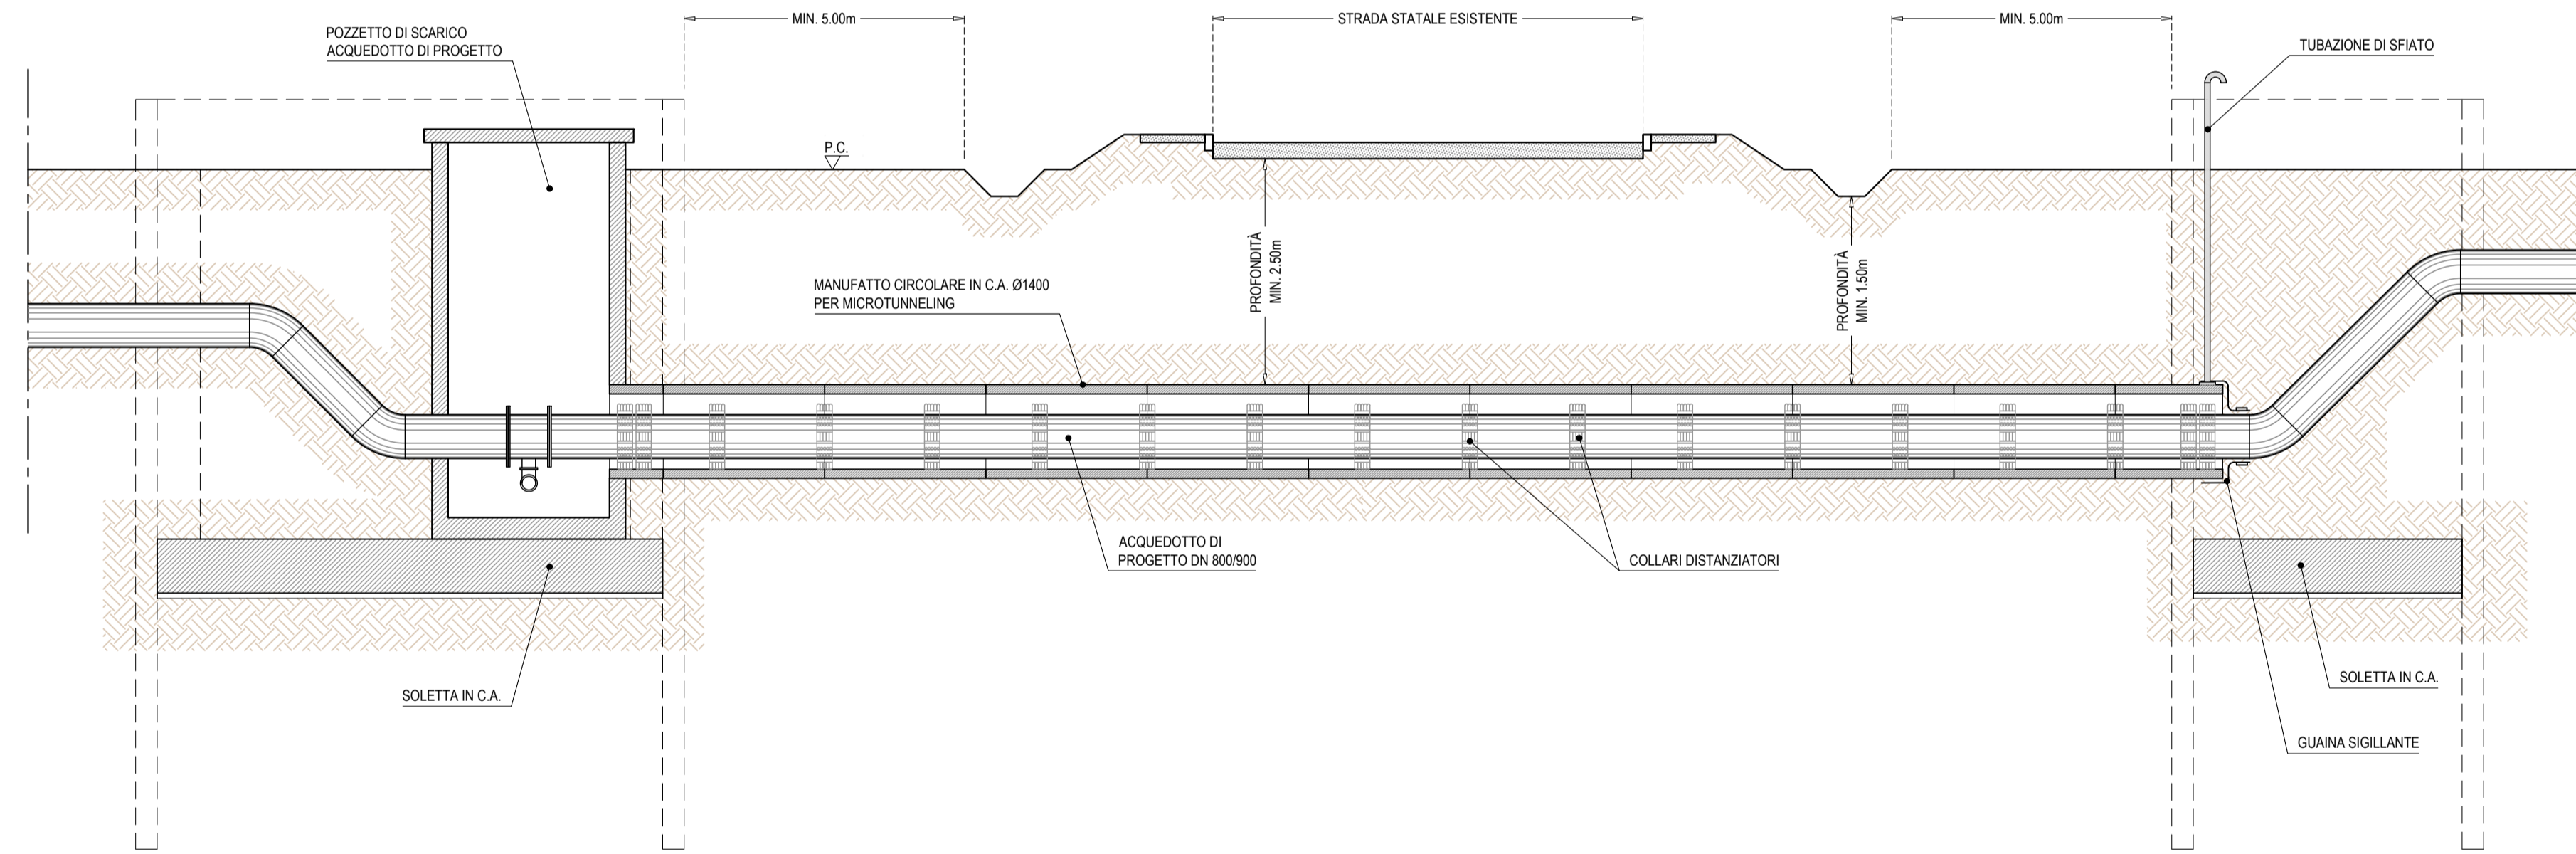

PIANTA TIPOLOGICA SOTTOATTRAVERSAMENTO
Scala 1:100

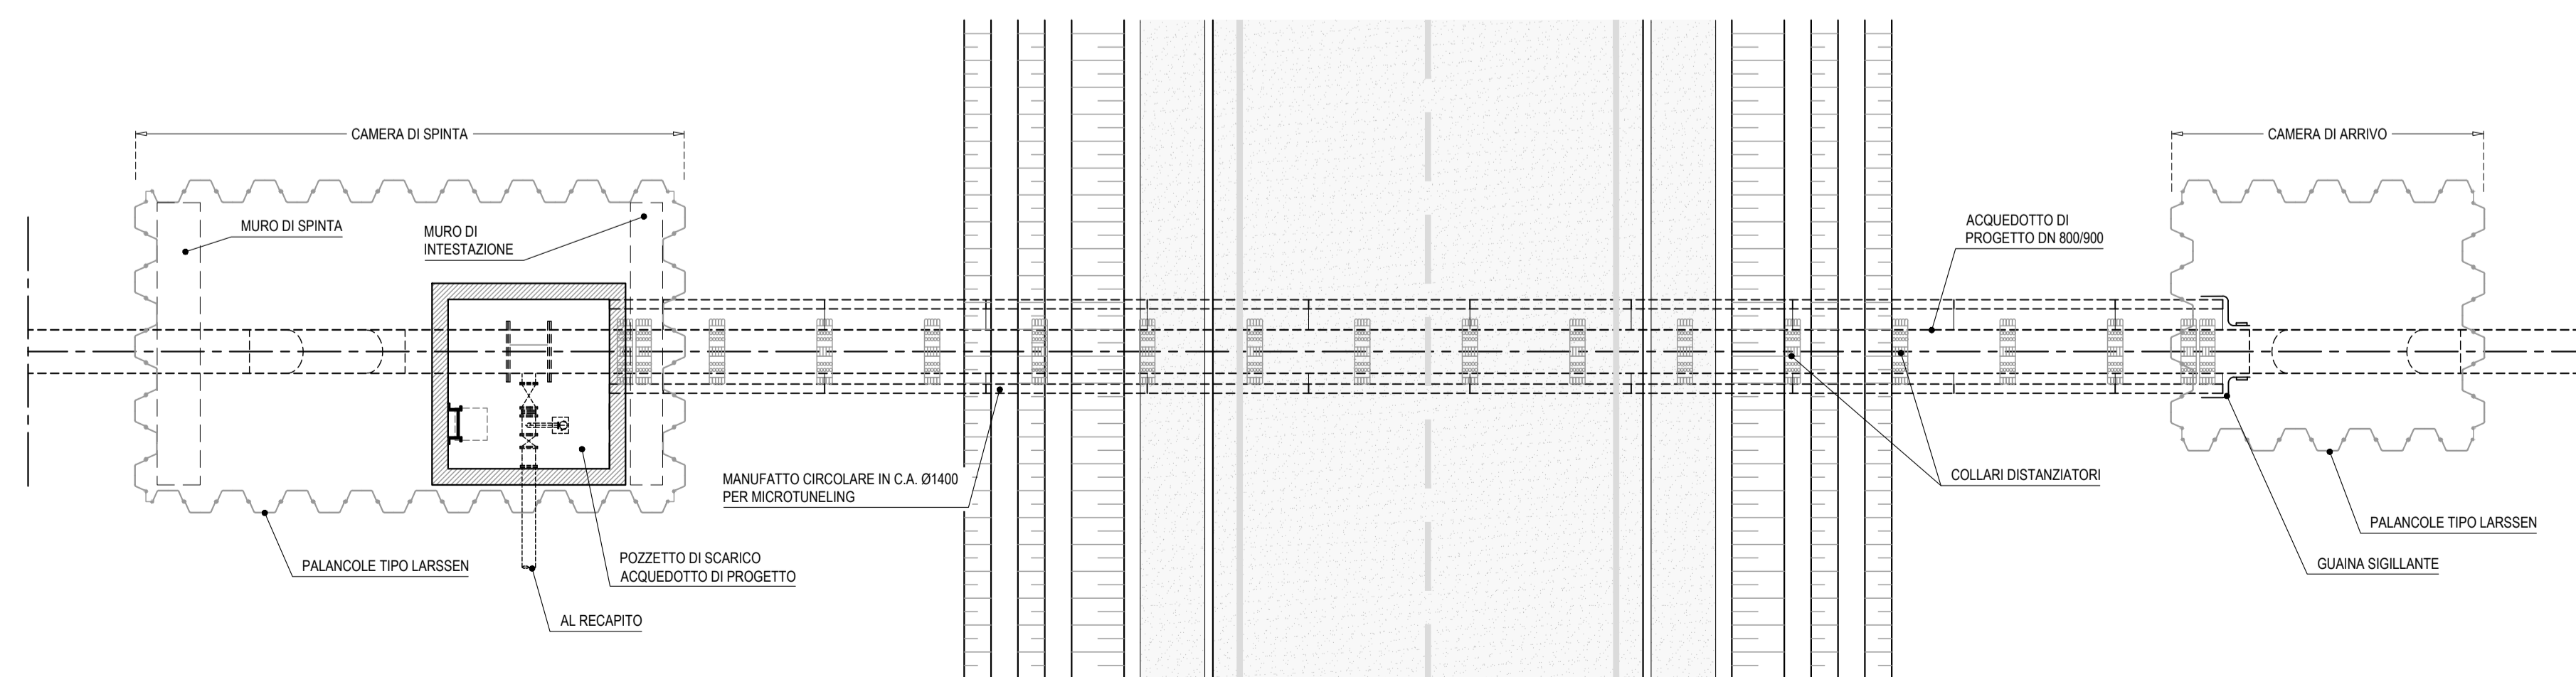


TABELLA RIASSUNTIVA SOTTOATTRAVERSAMENTI STRADE STATALI						
LOTTO	CODIFICA	DETTAGLIO INFRASTRUTTURA	PROGRESSIVA TRACCIATA (km+m)	COMUNE	TIPOLOGIA DI INTERFERENZA E MODALITÀ DI RISOLUZIONE	LUNGHEZZA TUBO DI PROTEZIONE (m)
1	1-ANAS-01-A	SS254 "Via Bagnolo" Km 13+620	10+452,81	RAVENNA	Attraversamento Microtunneling	31
1	1-ANAS-03-A	SS71 "Via Diamano" Km 274+080	15+956,69	CESENA	Attraversamento Microtunneling	34
1	1-ANAS-04-A	SS9 "Via Emilia" Km 37+170	23+784,24	FORLIMPOPOLI	Attraversamento Spingitubo	29
2	2-ANAS-02-A	SS71bis "Via Cervese" Km 4+150	7+538,25	CESENA	Attraversamento Microtunneling	73
2	2-ANAS-03-A	SS304 "Via Cesenatico" Km 1+340	11+302,62	CESENA	Attraversamento Microtunneling	101



ACQUEDOTTO DELLA ROMAGNA - 4LSUB26/27

TERZA DIRETTRICE DELLA RETE DI ADDUZIONE DELL'ACQUEDOTTO DELLA ROMAGNA

(CODICI ATERSIR 2014RAAC0005 e 2017RAAC0003)

PROGETTO DI FATTIBILITA' TECNICA ED ECONOMICA



ALPINA S.p.A.
Via Ripamonti, 2
20123 Milano, Italy
www.alpina-spa.it
+39.02.58305010

ELTEC S.r.l.
Società di Ingegneria
Via G. Segni, 23/F
56 47121 Forlì (FC)
Tel. +39.0543.47882
E-mail: info@eltec-service.it

IL PROGETTISTA Ing. PAOLO ERISI R.T.O. ALPINA	IL RESPONSABILE DEL PROCEDIMENTO Ing. PAOLO BALDONI ROMAGNA ACQUE - SOCIETA' DELLE FONTI S.p.A.
-----------------------------------------------------	---

RISOLUZIONE DELLE INTERFERENZE
TIPOLOGICO ATTRAVERSAMENTI
STRADE STATALI

4.14

Revisioni	Rev.	Descrizione	Data
	C		
	B		
	A	EMISSIONE	06/06/2021

Numero elaborato: **P 4 I N T D E T O 1 4 A** Scala: 1:100/25