

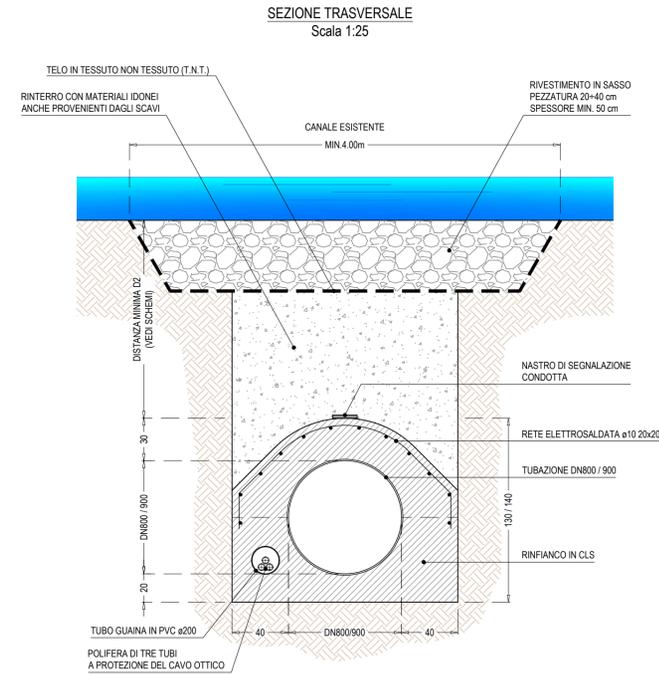
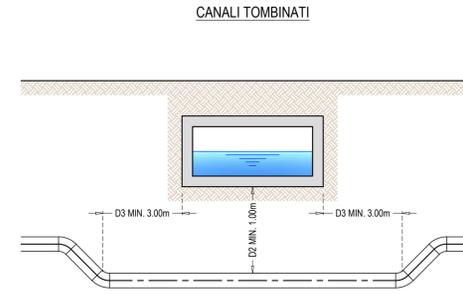


SCHEMI TIPOLOGICI DI ATTRAVERSAMENTO IN SUBALVEO
REQUISITI MINIMI DA RISPETTARE

TABELLA RIASSUNTIVA SOTTOATTRAVERSAMENTI CANALI CONSORZIALI DI BONIFICA					
LOTTO	CODIFICA	DETTAGLIO INFRASTRUTTURA INTERFERITA	PROGRESSIVA TRACCIATO (km+m)	COMUNE	TIPOLOGIA DI INTERFERENZA E MODALITA' DI RISOLUZIONE
1	1-CBR(B)-36-A	Scolo Carraia Cupa	3+091,39	RAVENNA	Attraversamento Scavo a cielo aperto
1	1-CBR(B)-06-A	Scolo Fosso Nuovo	5+040,04	RAVENNA	Attraversamento Scavo a cielo aperto
1	1-CBR(B)-09-A	Scolo Schiampona	14+532,84	CESENA	Attraversamento Scavo a cielo aperto
1	1-CBR(B)-17-A	Scolo Artosi	18+336,62	CESENA	Attraversamento Scavo a cielo aperto
1	1-CBR(B)-18-A	Scolo Ramo Artosi	18+372,45	CESENA	Attraversamento Scavo a cielo aperto
1	1-CBR(B)-19-A	Scolo Ramo Artosi	19+189,34	CESENA	Attraversamento Scavo a cielo aperto
1	1-CBR(B)-22-A	Scolo Cavalli del Bagalona	19+956,98	CESENA	Attraversamento Scavo a cielo aperto
1	1-CBR(B)-23-A	Scolo Righi	20+564,64	BERTINORO	Attraversamento Scavo a cielo aperto
1	1-CBR(B)-26-A	Scolo Ponara	22+124,61	FORLIMPOPOLI	Attraversamento Scavo a cielo aperto
1	1-CBR(B)-27-A	Scolo Ramo Ausetta 1*	22+495,86	BERTINORO FORLIMPOPOLI	Attraversamento Scavo a cielo aperto
1	1-CBR(B)-30-A	Scolo Fossone - Ponara	23+969,77	FORLIMPOPOLI	Attraversamento Scavo a cielo aperto
1	1-CBR(B)-31-A	Scolo Fossone - Ponara	24+801,88	BERTINORO FORLIMPOPOLI	Attraversamento Scavo a cielo aperto
2	2-CBR(B)-06-A	Scolo tombinato Lagnano (tombinato)	4+495,18	CESENA	Attraversamento Scavo a cielo aperto
2	2-CBR(B)-07-A	Scolo Lagnano Ramo 1	4+631,86	CESENA	Attraversamento Scavo a cielo aperto
2	2-CBR(B)-15-A	Scolo Granarolo	6+185,81	CESENA	Attraversamento Scavo a cielo aperto
2	2-CBR(B)-22-A	Scolo Mesola del Montaletto	9+577,15	CESENA	Attraversamento Scavo a cielo aperto
2	2-CBR(B)-23-A	Scolo Fossone della Mesola	10+520,60	CESENA	Attraversamento Scavo a cielo aperto
3	3-CBR(B)-01-A	Scolo Olca	0+446,80	CESENA	Attraversamento Scavo a cielo aperto
3	3-CBR(B)-02-A	Scolo Via delle Betulle	0+645,28	CESENA	Attraversamento Scavo a cielo aperto
3	3-CBR(B)-07-A	Scolo Verzaglia 2*	5+132,21	CESENATICO	Attraversamento Scavo a cielo aperto
3	3-CBR(B)-10-A	Scolo Fossetta	6+786,66	GATTEO	Attraversamento Scavo a cielo aperto
3	3-CBR(B)-13-A	Scolo Lupara Ramo 1	7+503,09	GATTEO	Attraversamento Scavo a cielo aperto
3	3-CBR(B)-24-A	Scolo Fontanaccia	16+052,16	RIMINI	Attraversamento Scavo a cielo aperto

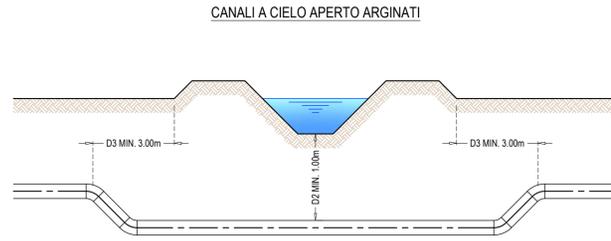

PIANTA TIPOLOGICA IN FASE DI SCAVO SOTTOATTRAVERSAMENTO
Scala 1:100

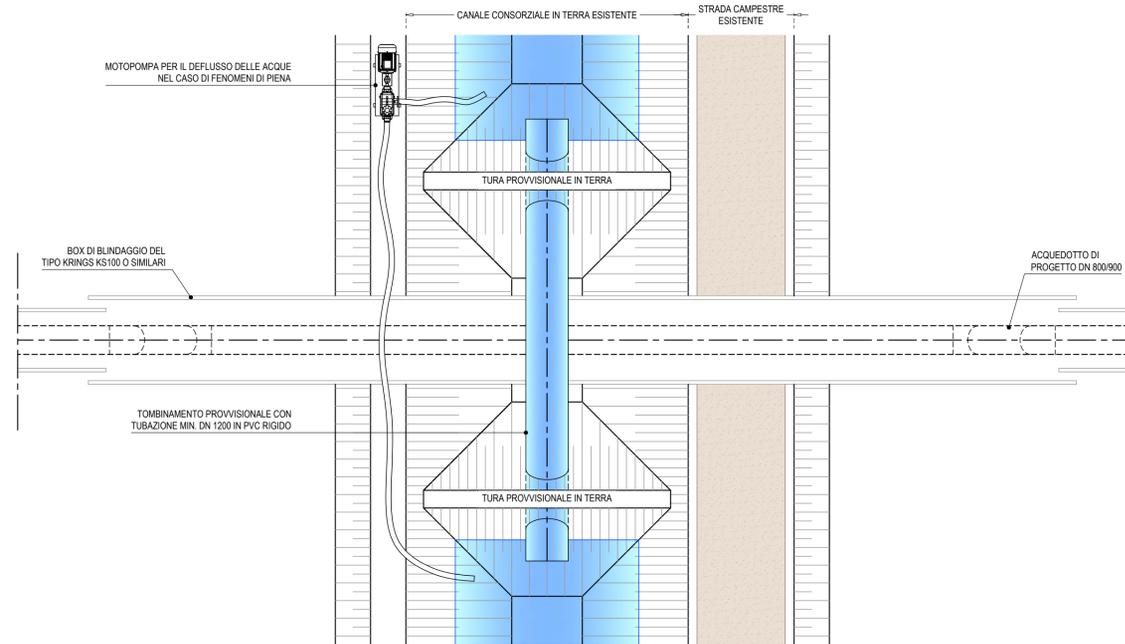

PIANTA TIPOLOGICA SOTTOATTRAVERSAMENTO
Scala 1:100

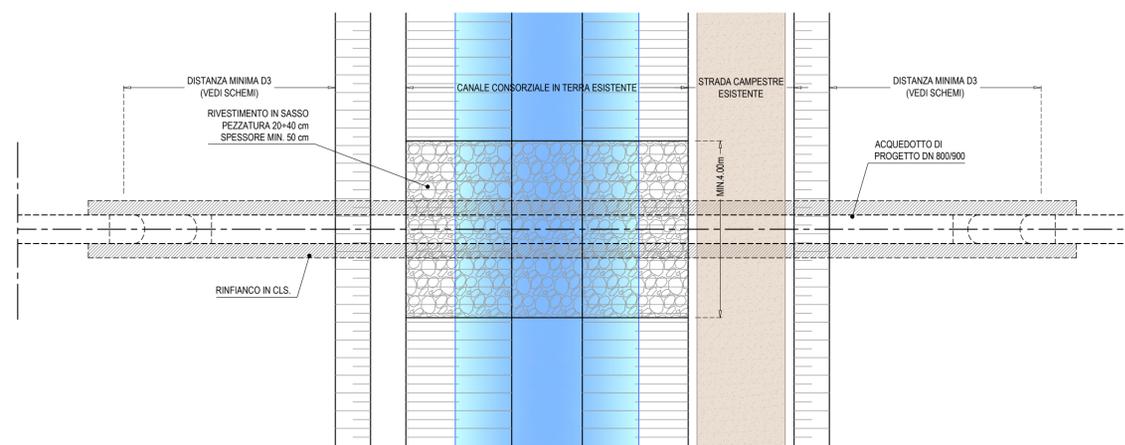


TABELLA RIASSUNTIVA SOTTOATTRAVERSAMENTI CANALI CONSORZIALI DI BONIFICA AD USO IRRIGUO					
LOTTO	CODIFICA	DETTAGLIO INFRASTRUTTURA INTERFERITA	PROGRESSIVA TRACCIATO (km+m)	COMUNE	TIPOLOGIA DI INTERFERENZA E MODALITA' DI RISOLUZIONE
1	1-CBR(I)-05-A	Scolo Spadolaro San Zaccaria	4+939,60	RAVENNA	Attraversamento Scavo a cielo aperto
1	1-CBR(I)-07-A	Scolo Spadolaro San Zaccaria	7+448,29	RAVENNA	Attraversamento Scavo a cielo aperto
1	1-CBR(I)-08-A	Scolo Bevanaccio	8+970,50	RAVENNA	Attraversamento Scavo a cielo aperto
1	1-CBR(I)-12-A	Scolo Ramo Saraceta	16+554,31	CESENA	Attraversamento Scavo a cielo aperto
1	1-CBR(I)-13-A	Scolo Ramo Artosi	17+037,05	CESENA BERTINORO	Attraversamento Scavo a cielo aperto
3	3-CBR(I)-06-A	Scolo Rigoncello	4+914,53	CESENATICO	Attraversamento Scavo a cielo aperto
3	3-CBR(I)-08-A	Scolo Fossalone del Rigoncello	6+275,81	CESENATICO GATTEO	Attraversamento Scavo a cielo aperto
3	3-CBR(I)-12-A	Canale di scolo Lupara	7+283,96	GATTEO	Attraversamento Scavo a cielo aperto
3	3-CBR(I)-16-A	Scolo Cavaticcia 3*	9+546,60	SAVIGNANO SUL RUBICONE	Attraversamento Scavo a cielo aperto
3	3-CBR(I)-17-A	Canale di scolo Vecchio	10+086,76	SAN MAURO PASCOLI	Attraversamento Scavo a cielo aperto
3	3-CBR(I)-19-A	Scolo Matrice Vecchia	10+779,06	SAN MAURO PASCOLI	Attraversamento Scavo a cielo aperto
3	3-CBR(I)-20-A	Scolo Vena grande	11+382,65	SAN MAURO PASCOLI	Attraversamento Scavo a cielo aperto
3	3-CBR(I)-23-A	Scolo Rio Pircio	14+724,22	BELLARIA IGEA MARINA	Attraversamento Scavo a cielo aperto

ACQUEDOTTO DELLA ROMAGNA - 4LSUB26/27
TERZA DIRETTRICE DELLA RETE DI ADDUZIONE
DELL'ACQUEDOTTO DELLA ROMAGNA
(CODICI ATERSIR 2014RAAC0005 e 2017RAAC0003)

**PROGETTO DI FATTIBILITA' TECNICA
ED ECONOMICA**

ALPINA S.p.A.
Via Ripamonti, 2
20123 Milano, Italy
www.alpina-spa.it
+39.02.58305010

ELTEC S.r.l.
Società di ingegneria
Via C. Seganti 73/F int.
5/6 47121 Forlì (FC)
Tel. +39-(0543)-473892
E-mail:
info@eltec-service.it

IL PROGETTISTA
Ing. PAOLA ERBA
R.T.O. ALPINA S.p.A.

IL RESPONSABILE DEL PROCEDIMENTO
Ing. PAOLO BALDONI
ROMAGNA ACQUE - SOCIETA' DELLE FONTI S.p.A.

RISOLUZIONE DELLE INTERFERENZE
TIPOLOGICO ATTRAVERSAMENTI
CANALI CONSORZIALI CON SCAVO A CIELO APERTO
TAVOLA 1 di 4

4.17

Revisi	Rev.	Descrizione	Data
	C		
	B		
	A	EMISSIONE	06/08/2021

Numero elaborato **P 4 I N T D E T O 1 7 A** Scala 1:100/25

This document may not be copied, reproduced or published, either in part or entirely, without the written permission of the owner. Unauthorized use will be prosecuted by law.