


SEZIONE TIPOLOGICA PARALLELISMO
CANALE CONSORZIALE / ACQUEDOTTO DI PROGETTO
Scala 1:100

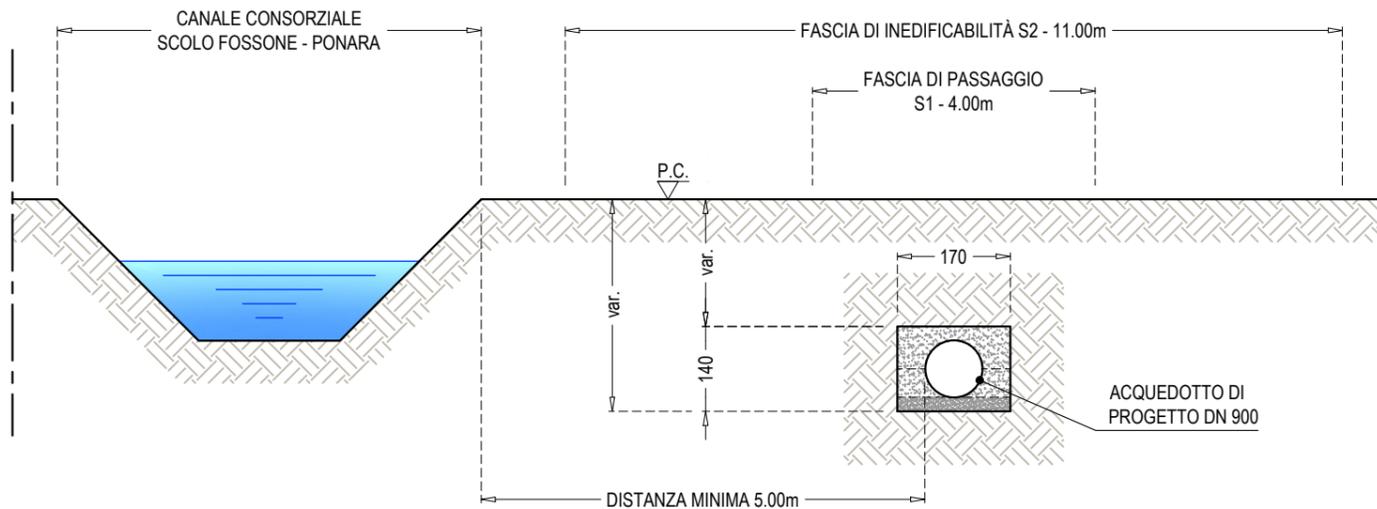

ACQUEDOTTO DELLA ROMAGNA - 4LSUB26/27

TERZA DIRETTRICE DELLA RETE DI ADDUZIONE
DELL'ACQUEDOTTO DELLA ROMAGNA

(CODICI ATERSIR 2014RAAC0005 e 2017RAAC0003)

PROGETTO DI FATTIBILITA' TECNICA
ED ECONOMICA



ALPINA S.p.A.
Via Ripamonti, 2
20123 Milano, Italy
www.alpina-spa.it
+39.02.58305010

ELTEC s.r.l.

Società di ingegneria

Via C. Seganti 73/F int.
5/6 47121 Forlì (FC)
Tel. +39-(0543)-473892
E-mail:
info@eltec-service.it

TABELLA RIASSUNTIVA PARALLELISMI
CANALI CONSORZIALI DI BONIFICA

LOTTO	CODIFICA	DETTAGLIO INFRASTRUTTURA INTERFERITA	PROGRESSIVA TRACCIATO DA (km+m) A (km+m)	COMUNE	TIPOLOGIA DI INTERFERENZA E MODALITA' DI RISOLUZIONE
1	1-CBR(B)-35-P	Scolo Fossone - Ponara	24+801,88 25+213,26	FORLIMPOPOLI	Parallelismo Scavo a cielo aperto

IL PROGETTISTA Ing. PAOLA ERBA R.T.O. ALPINA S.p.A. - ELTEC S.r.l.	IL RESPONSABILE DEL PROCEDIMENTO Ing. PAOLO BALDONI ROMAGNA ACQUE - SOCIETA' DELLE FONTI S.p.A.
--	---

RISOLUZIONE DELLE INTERFERENZE

TIPOLOGICO PARALLELISMI
CANALI CONSORZIALI

4.21

Revisioni	Rev.	Descrizione	Data
	C		
	B		
	A	EMISSIONE	06/08/2021
Numero elaborato	P 4 I N T D E T 0 2 1 A		Scala 1:100