



SOTTOATTRAVERSAMENTO CORSO D'ACQUA PUBBLICO CON TRIVELLAZIONE ORIZZONTALE CONTROLLATA (T.O.C.)

SEZIONE TIPOLOGICA IN SCALE SFALSATE - O 1.00 - V 2.00
Scala 1:500

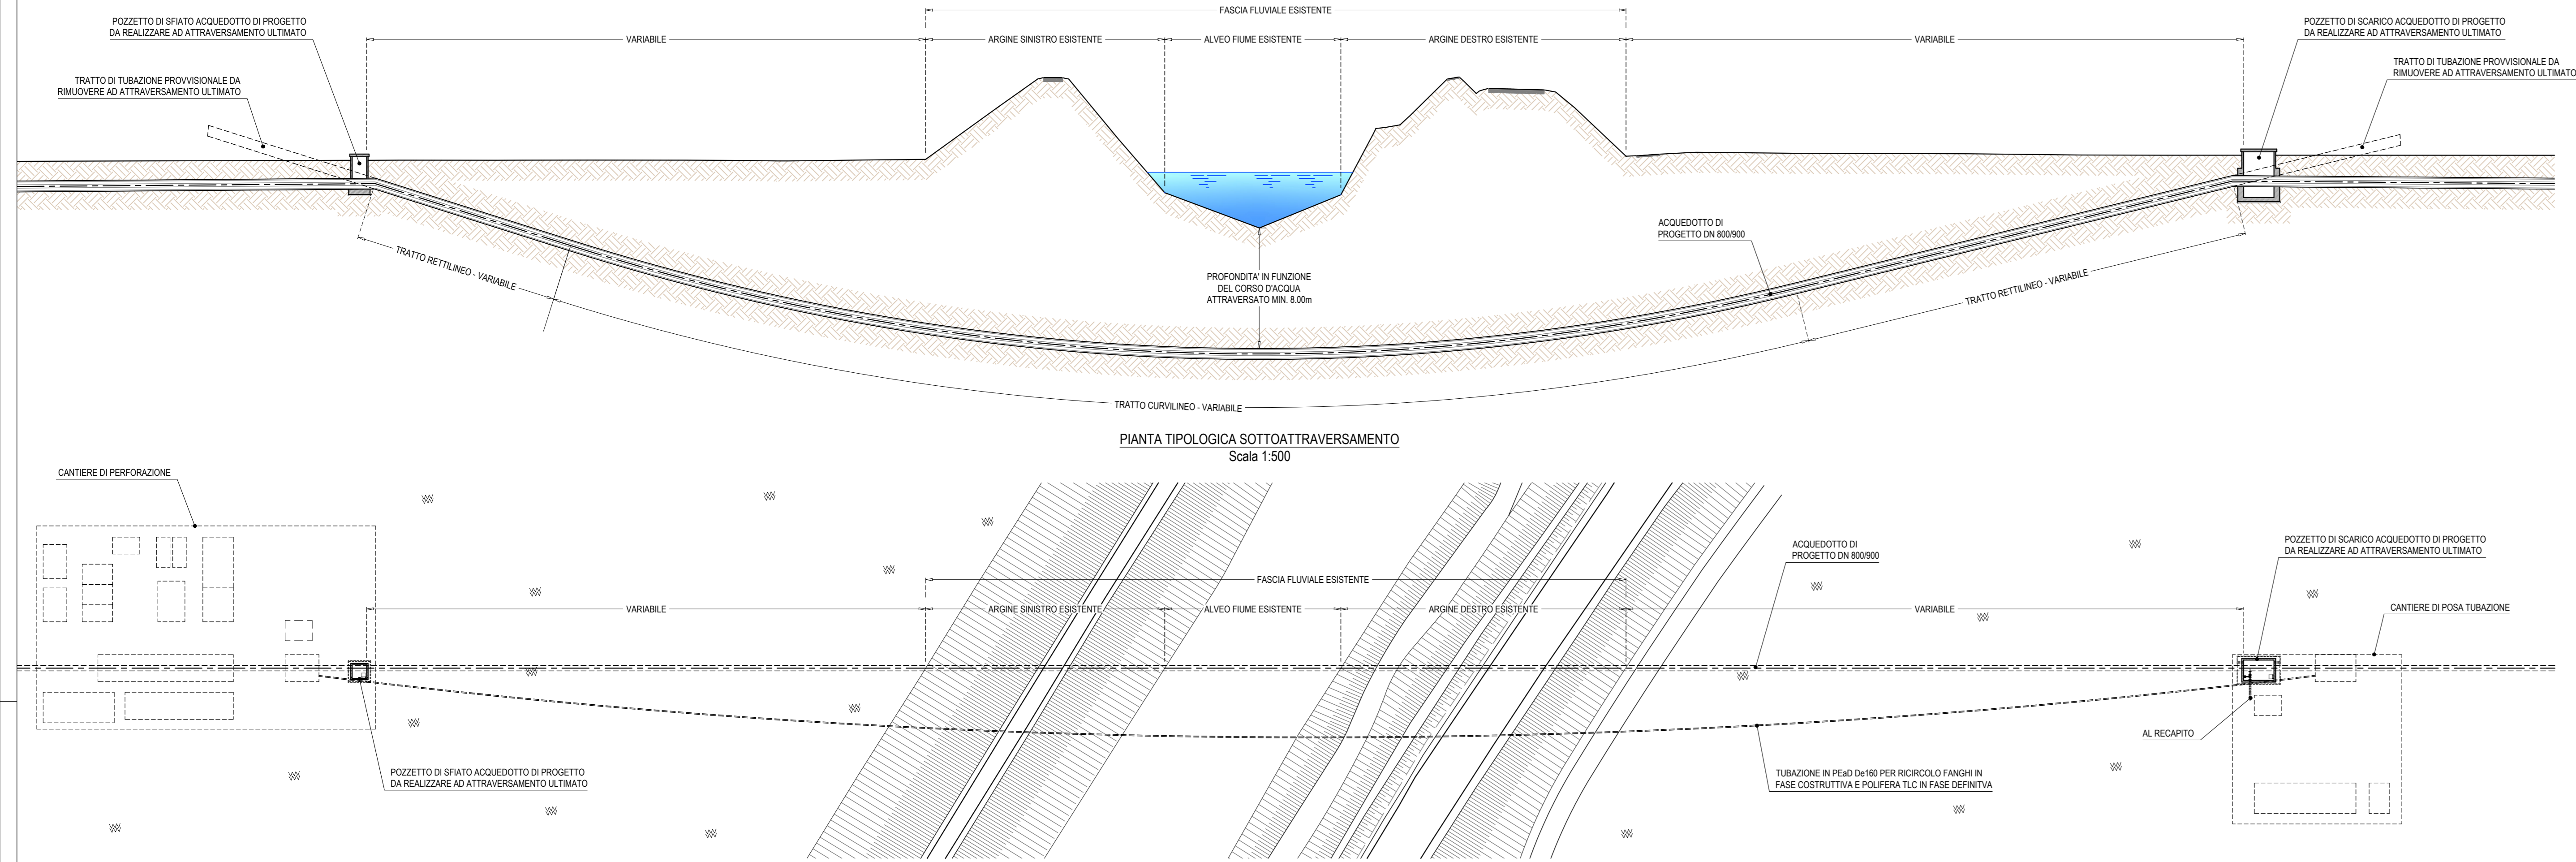


SEZIONE TRASVERSALE
Scala 1:25

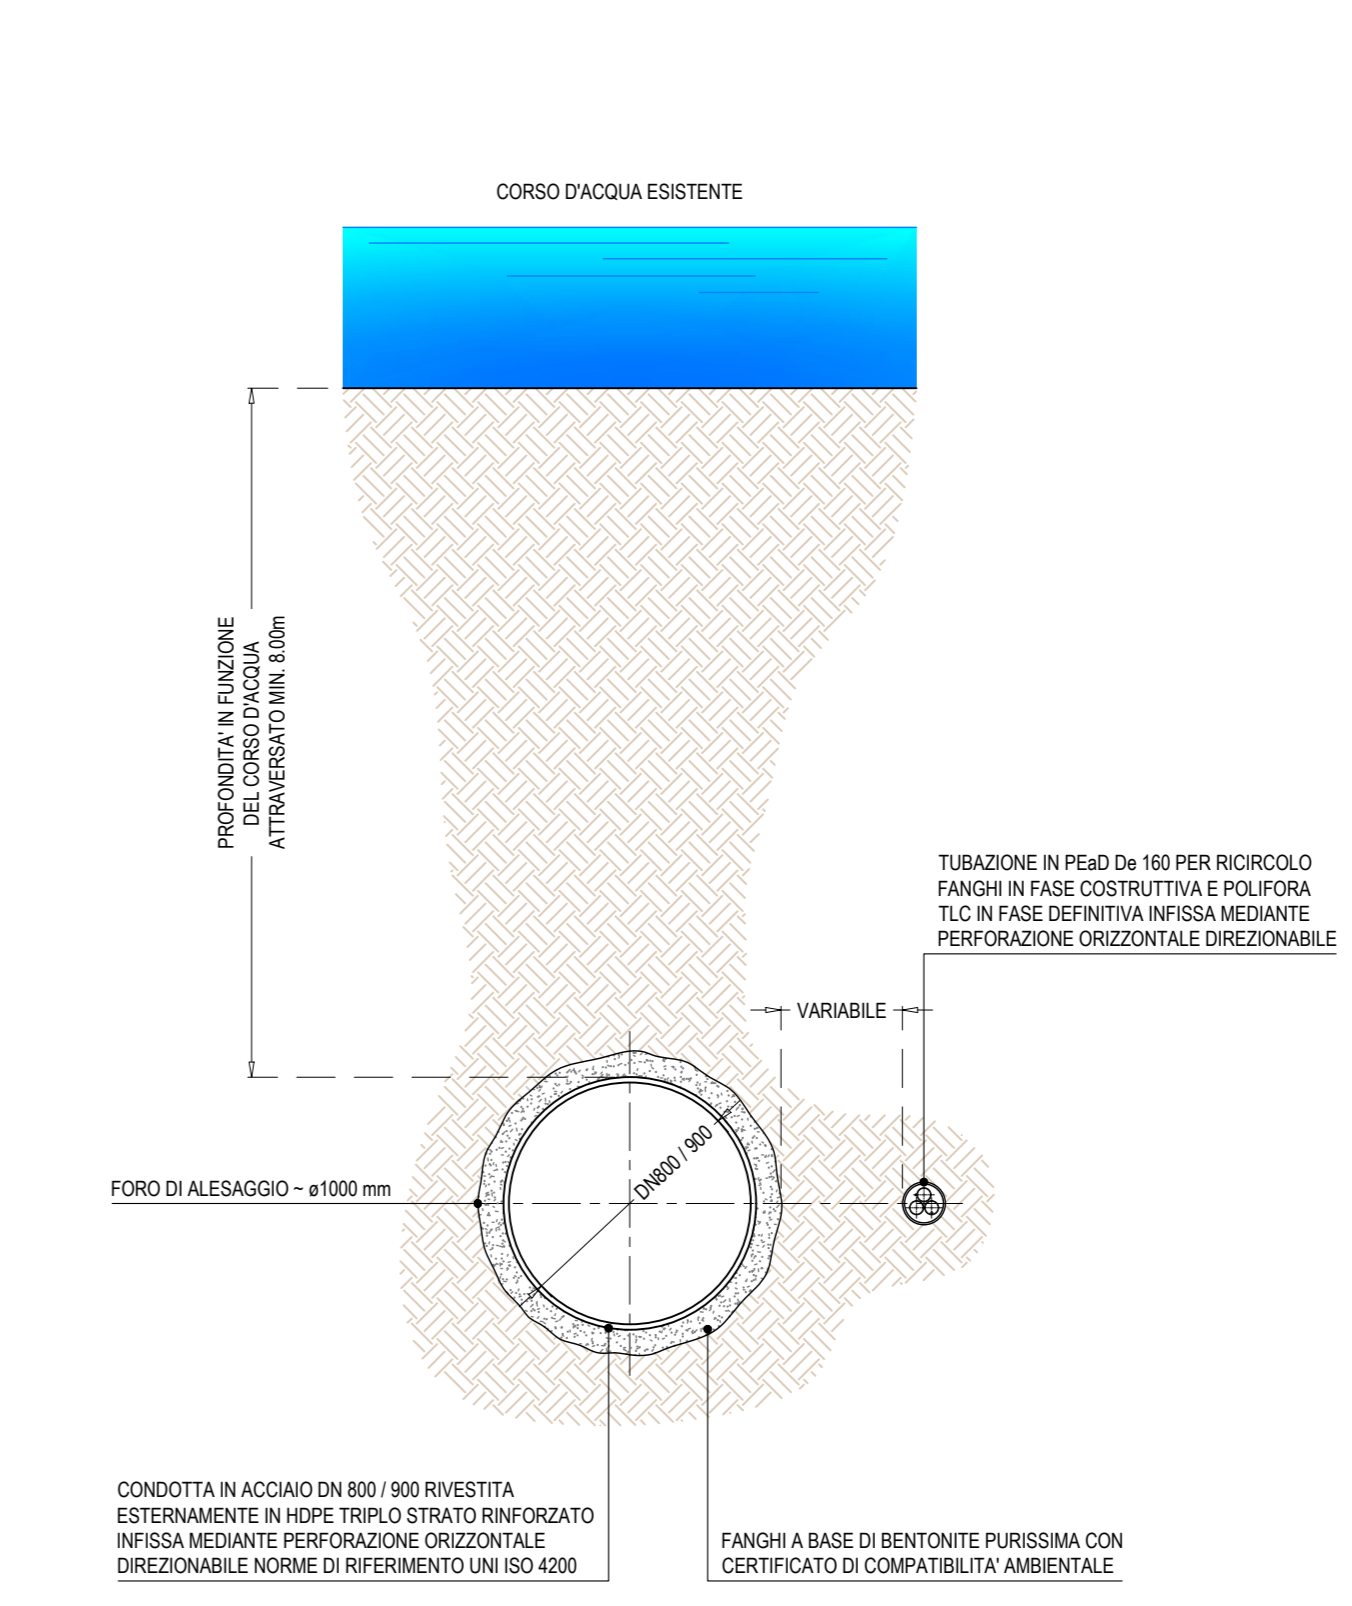


SOTTOATTRAVERSAMENTO CORSO D'ACQUA PUBBLICO CON MICROTUNNELING

SEZIONE TIPOLOGICA IN FASE DI SCAVO
Scala 1:100

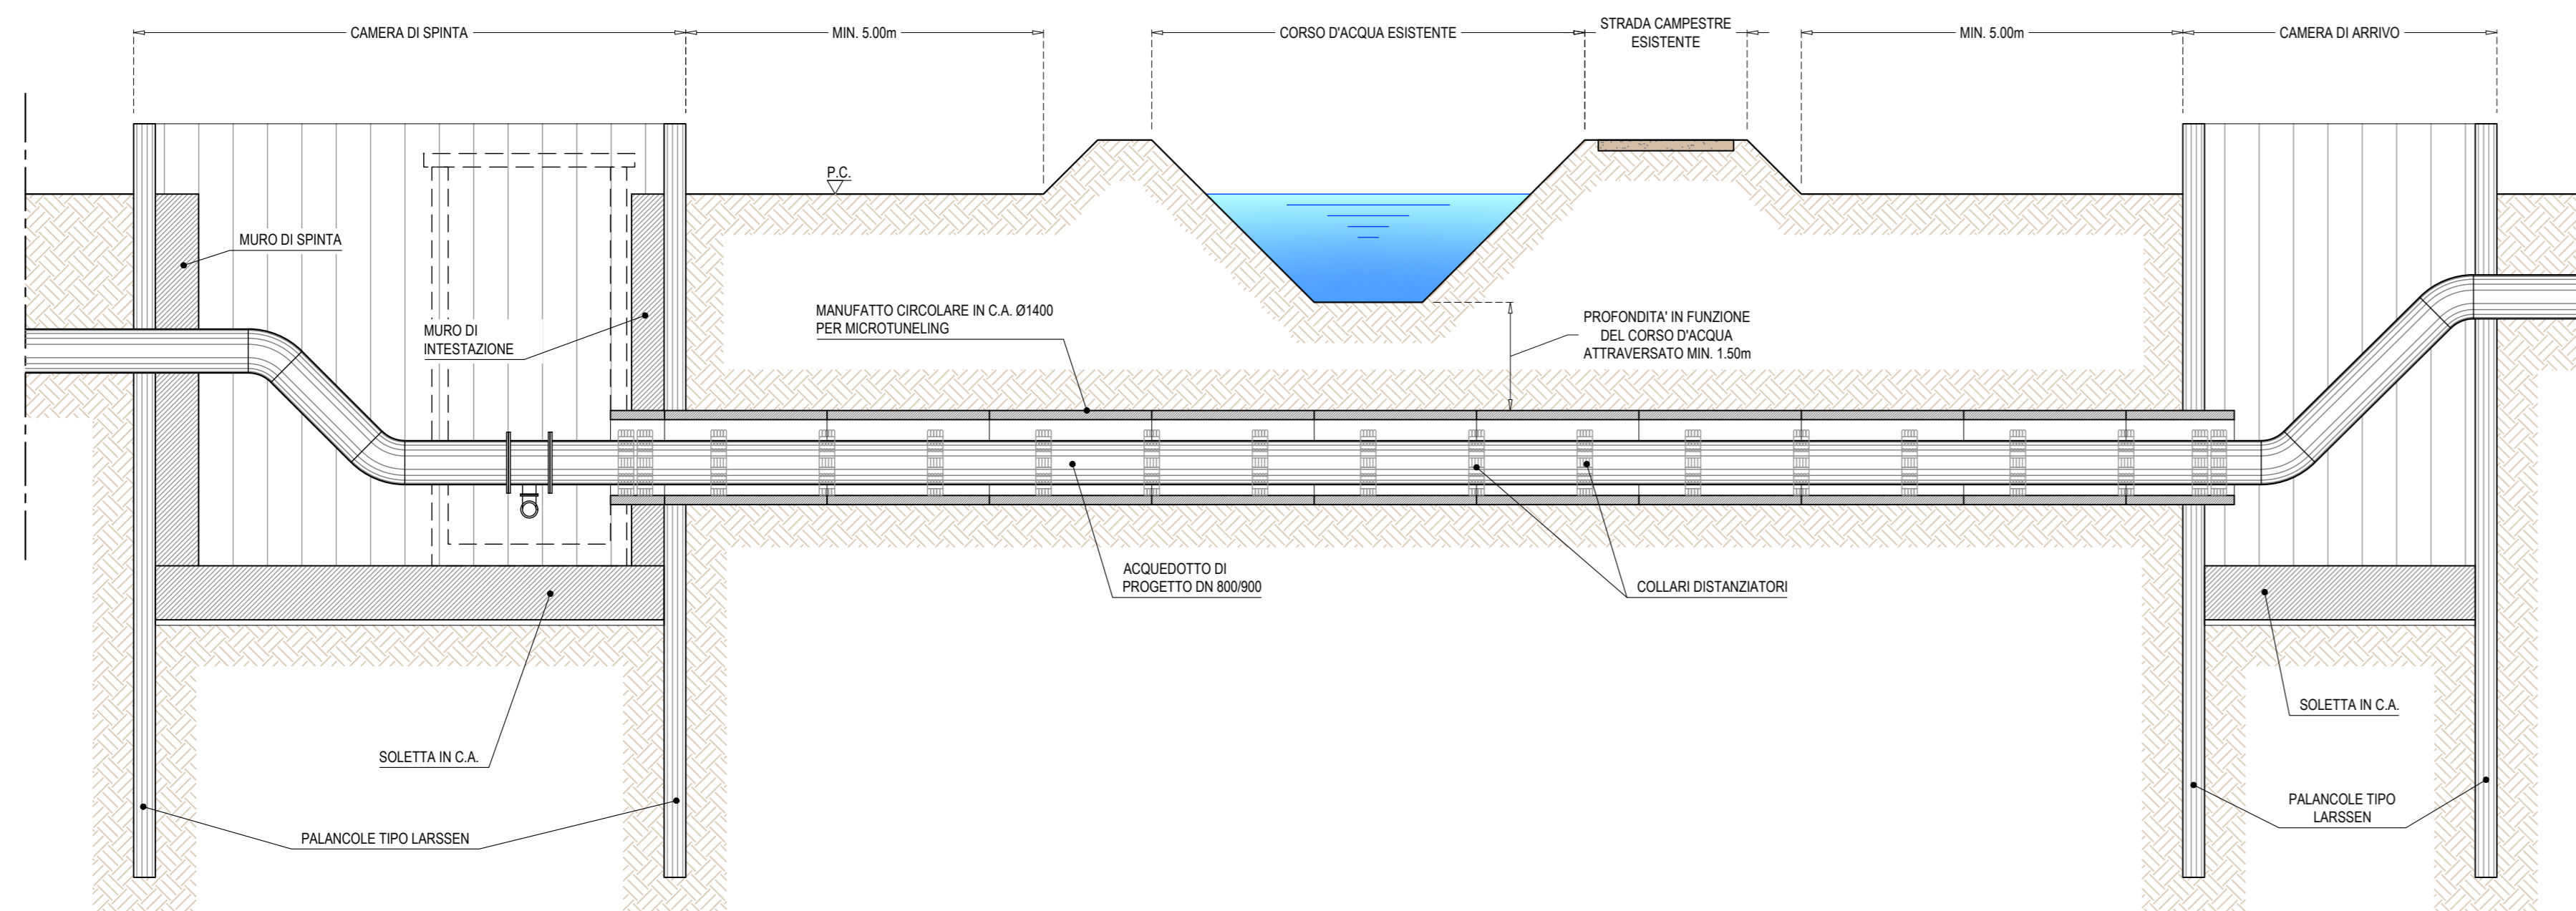

SEZIONE TIPOLOGICA SOTTOATTRAVERSAMENTO
Scala 1:100

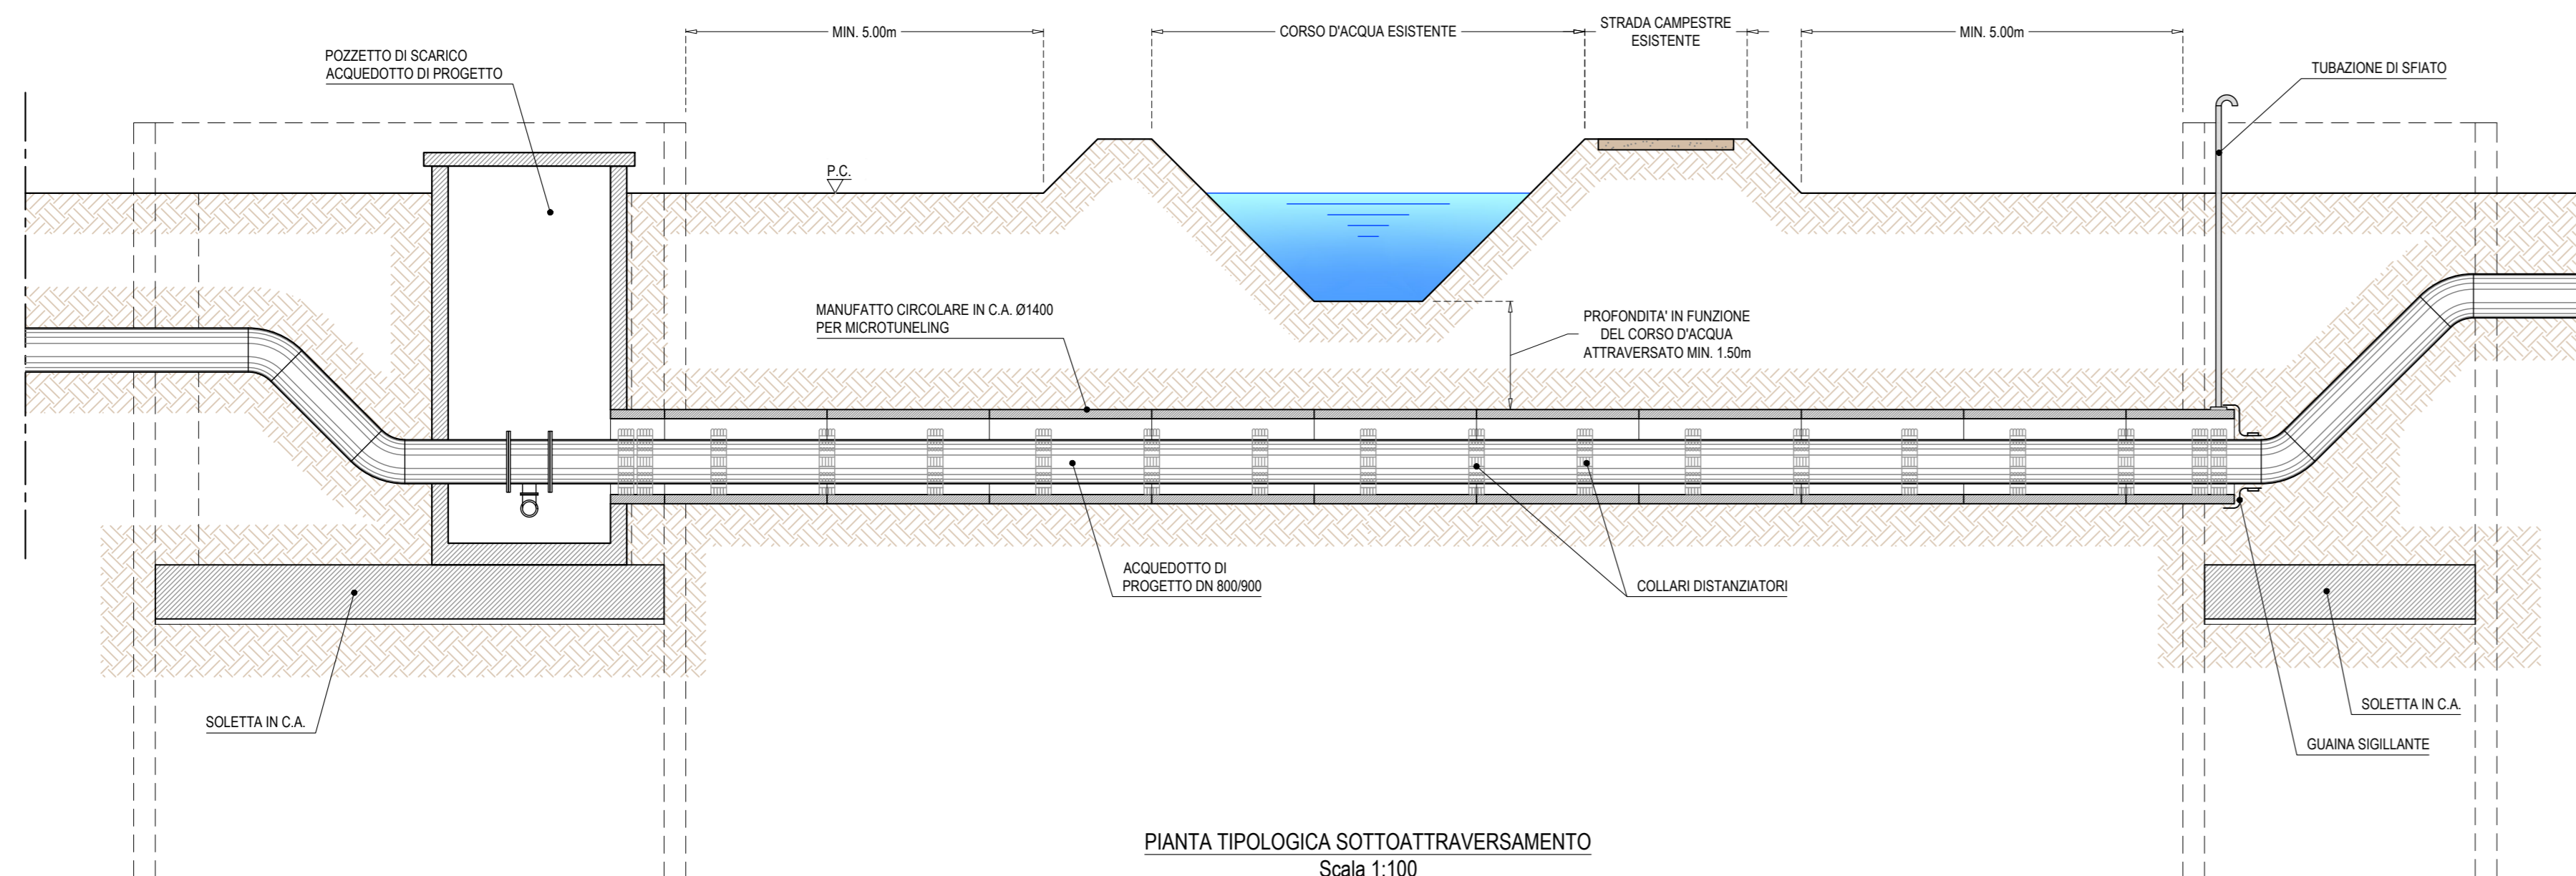

PIANTA TIPOLOGICA SOTTOATTRAVERSAMENTO
Scala 1:100


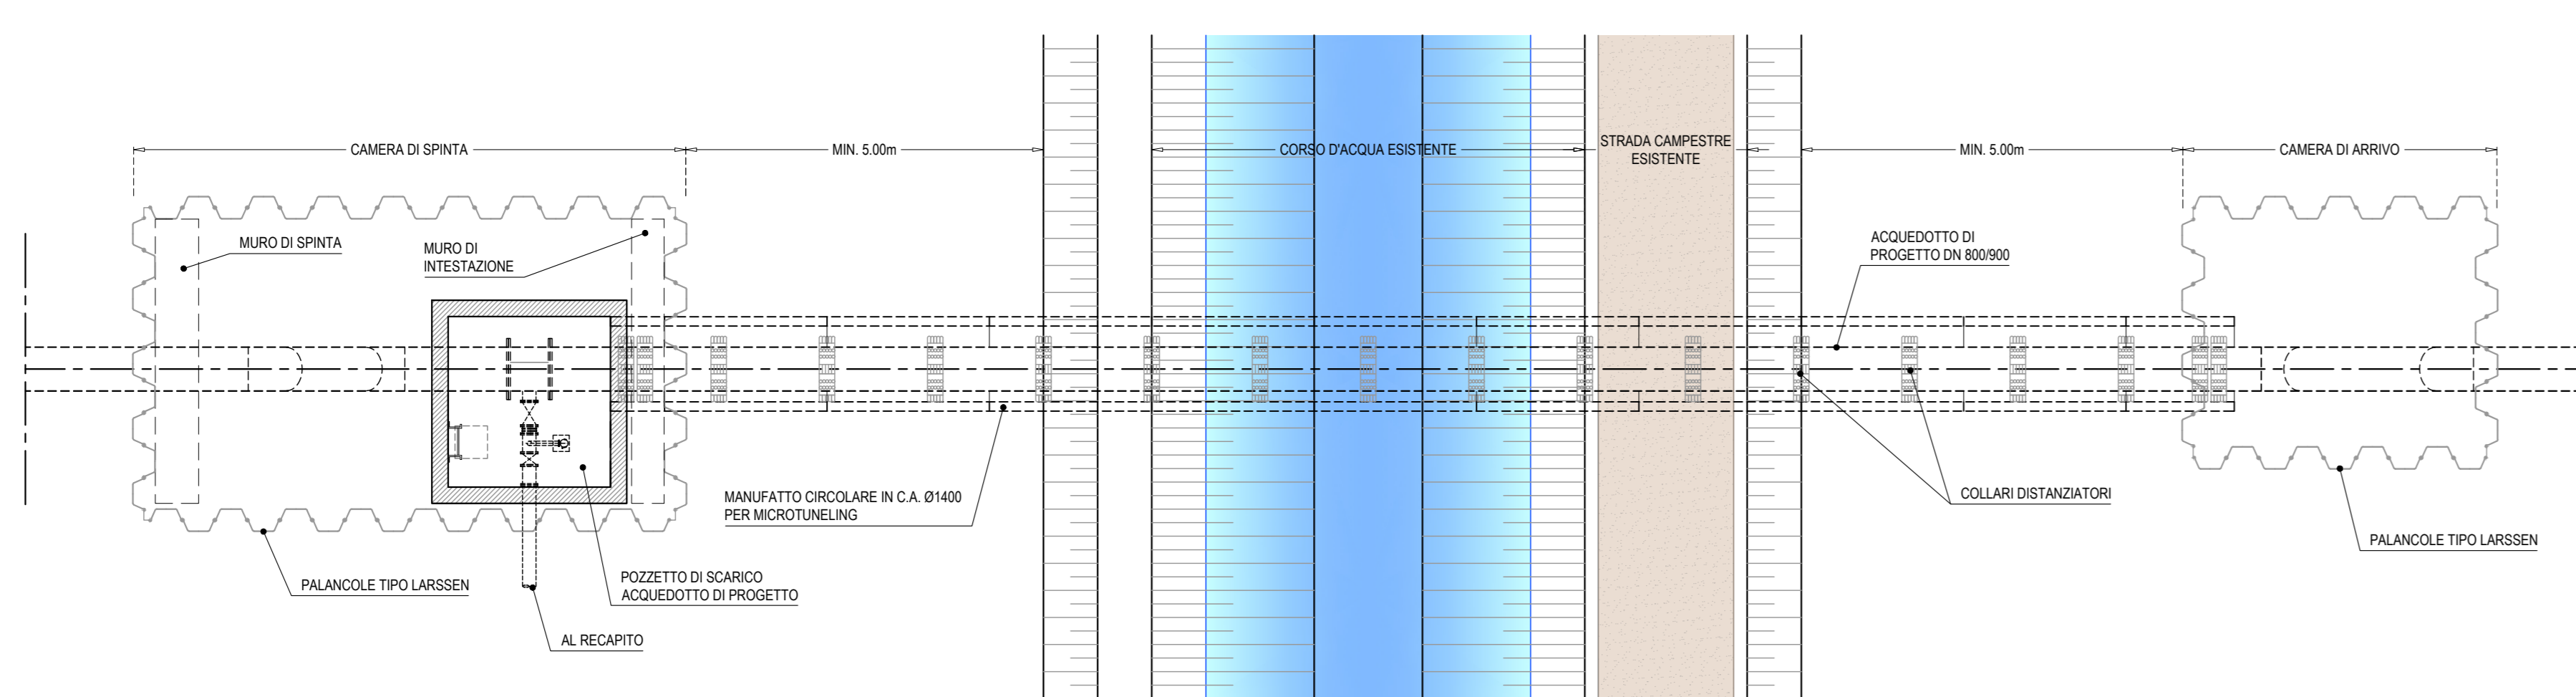


TABELLA RIASSUNTIVA SOTTOATTRAVERSAMENTI CORSI D'ACQUA PUBBLICI

LOTTO	CODIFICA	DETTAGLIO INFRASTRUTTURA INTERFERITA	PROGRESSIVA TRACCIATO (km+m)	COMUNE	TIPOLOGIA DI INTERFERENZA E MODALITA' DI RISOLUZIONE	LUNGHEZZA TUBO DI PROTEZIONE (m)
1	1-RER-01-A	Torrente Bevano	8+384,04	RAVENNA	Attraversamento Microtunneling	77
1	1-RER-02-A	Torrente Bevano	21+996,30	BERTINORO FORLIMPOPOLI	Attraversamento Microtunneling	100
2	2-RER-01-A	Fiume Savio	1+072,90	CESENA	Attraversamento T.O.C.	280
2	2-RER-02-A	Torrente Pisciarello	11+316,94	CESENA	Attraversamento Microtunneling	101
3	3-RER-01-A	Fiume Rubicone	8+834,96	SAVIGNANO SUL RUBICONE	Attraversamento T.O.C.	187
3	3-RER-02-A	Fiume Uso	12+645,35	SAN MAURO PASCOLI BELLARIA IGEA MARINA	Attraversamento T.O.C.	201

SEZIONE TRASVERSALE
Scala 1:25

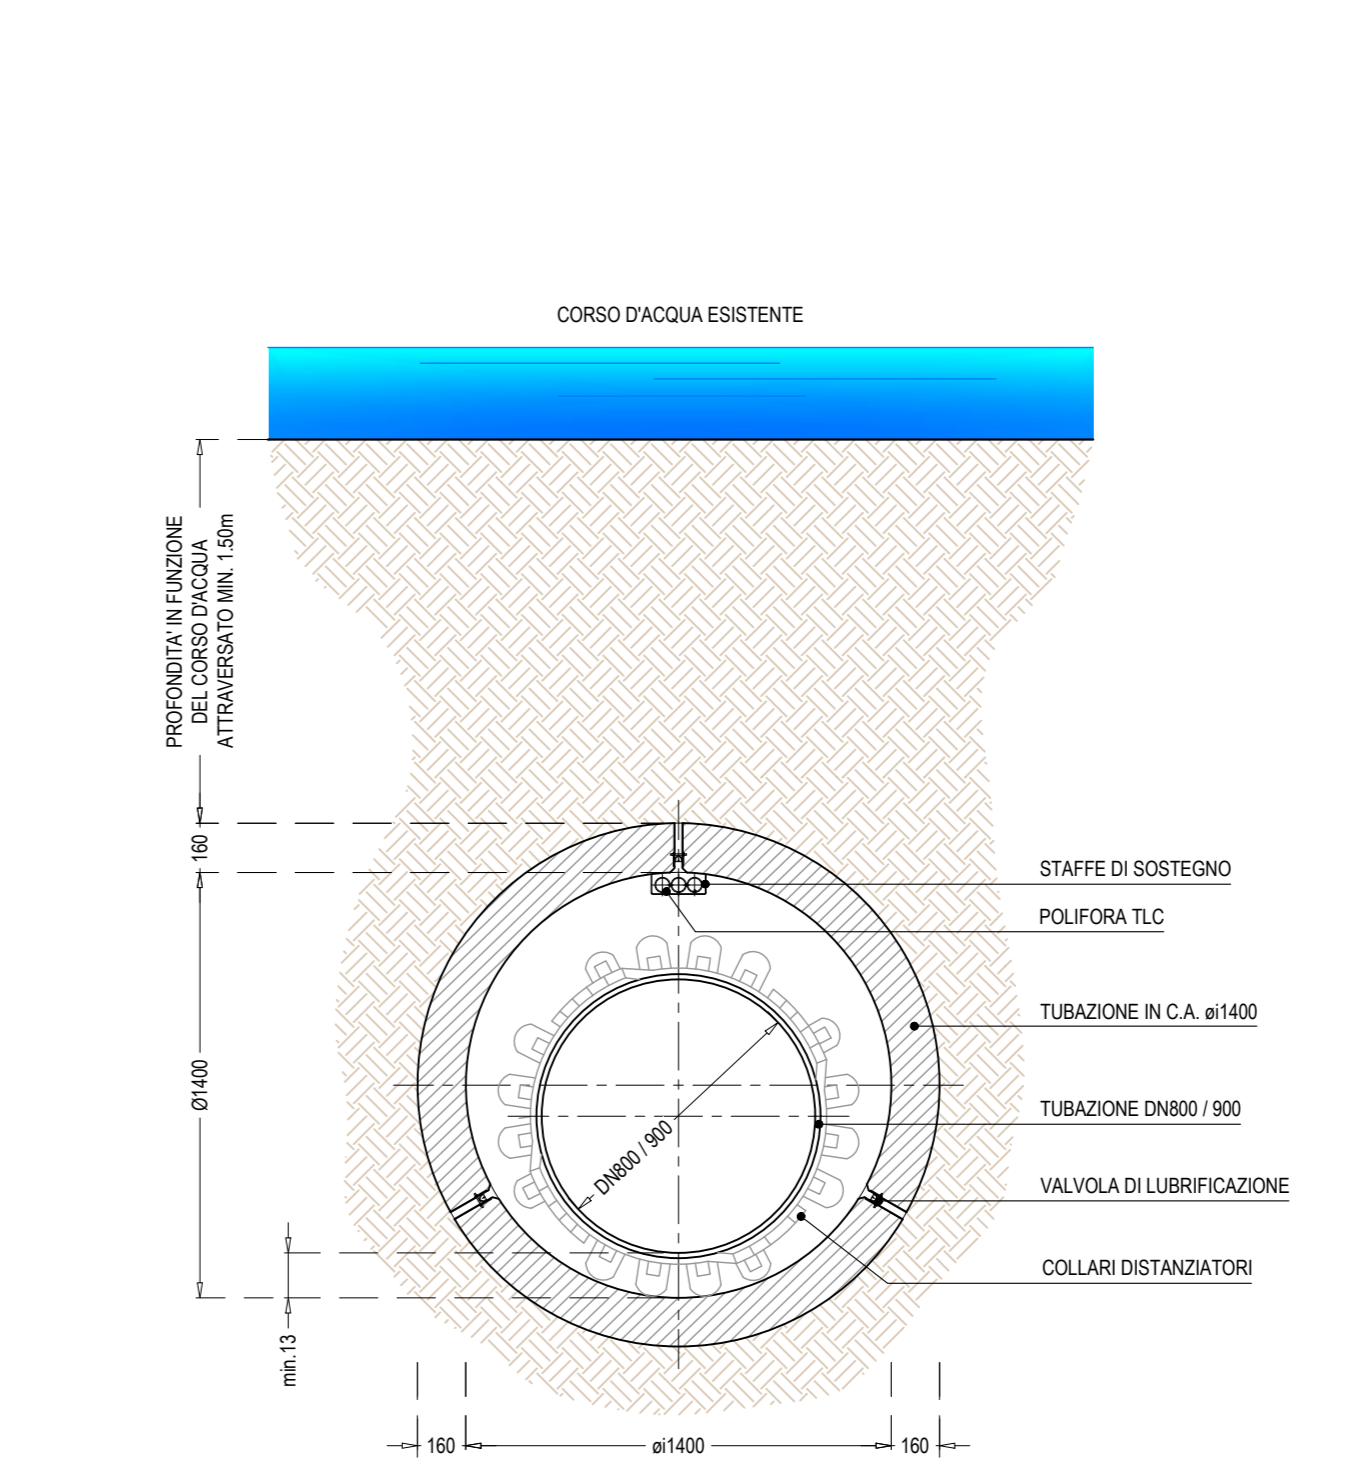

ACQUEDOTTO DELLA ROMAGNA - 4LSUB26/27

TERZA DIRETTRICE DELLA RETE DI ADDUZIONE DELL'ACQUEDOTTO DELLA ROMAGNA

(CODICI ATERSIR 2014RAAC0005 e 2017RAAC0003)

PROGETTO DI FATTIBILITA' TECNICA ED ECONOMICA

ALPINA S.p.A.
Via Ripamonti, 2
20123 Milano, Italy
www.alpina-spa.it
+39.02.58305010

ELTEC S.r.l.
Società di ingegneria
Via C. Segno, 73/F r.c.
38-47121 Forlì (FC)
Tel. +39-0543-47890
E-mail: info@eltec-service.it

IL PROGETTO È STATO REDATTO DALL'ING. PASCAL BALDONI R.T.C. ALPINA S.p.A. (C.A. 01/2014) IN COLLABORAZIONE CON ELTEC S.r.l. (C.A. 01/2014) IL RESPONSABILE DEL PROCEDIMENTO È ING. PASCAL BALDONI ROMAGNA ACQUE - SOCIETA' DELLE FONTI S.p.A.

RISOLUZIONE DELLE INTERFERENZE TIPOLOGICAMENTE ATTRAVERSAMENTI CORSI D'ACQUA PUBBLICI

4.23

Revisioni	Rev.	Descrizione	Data
	C		
	D		
	A	EMESIONE	06/09/2021

Numero elaborato: **P 4 I N T E R F E R E N Z E 2 3 A** Scala: **Varie**