PLANIMETRIA

PIANTA CHIAVE

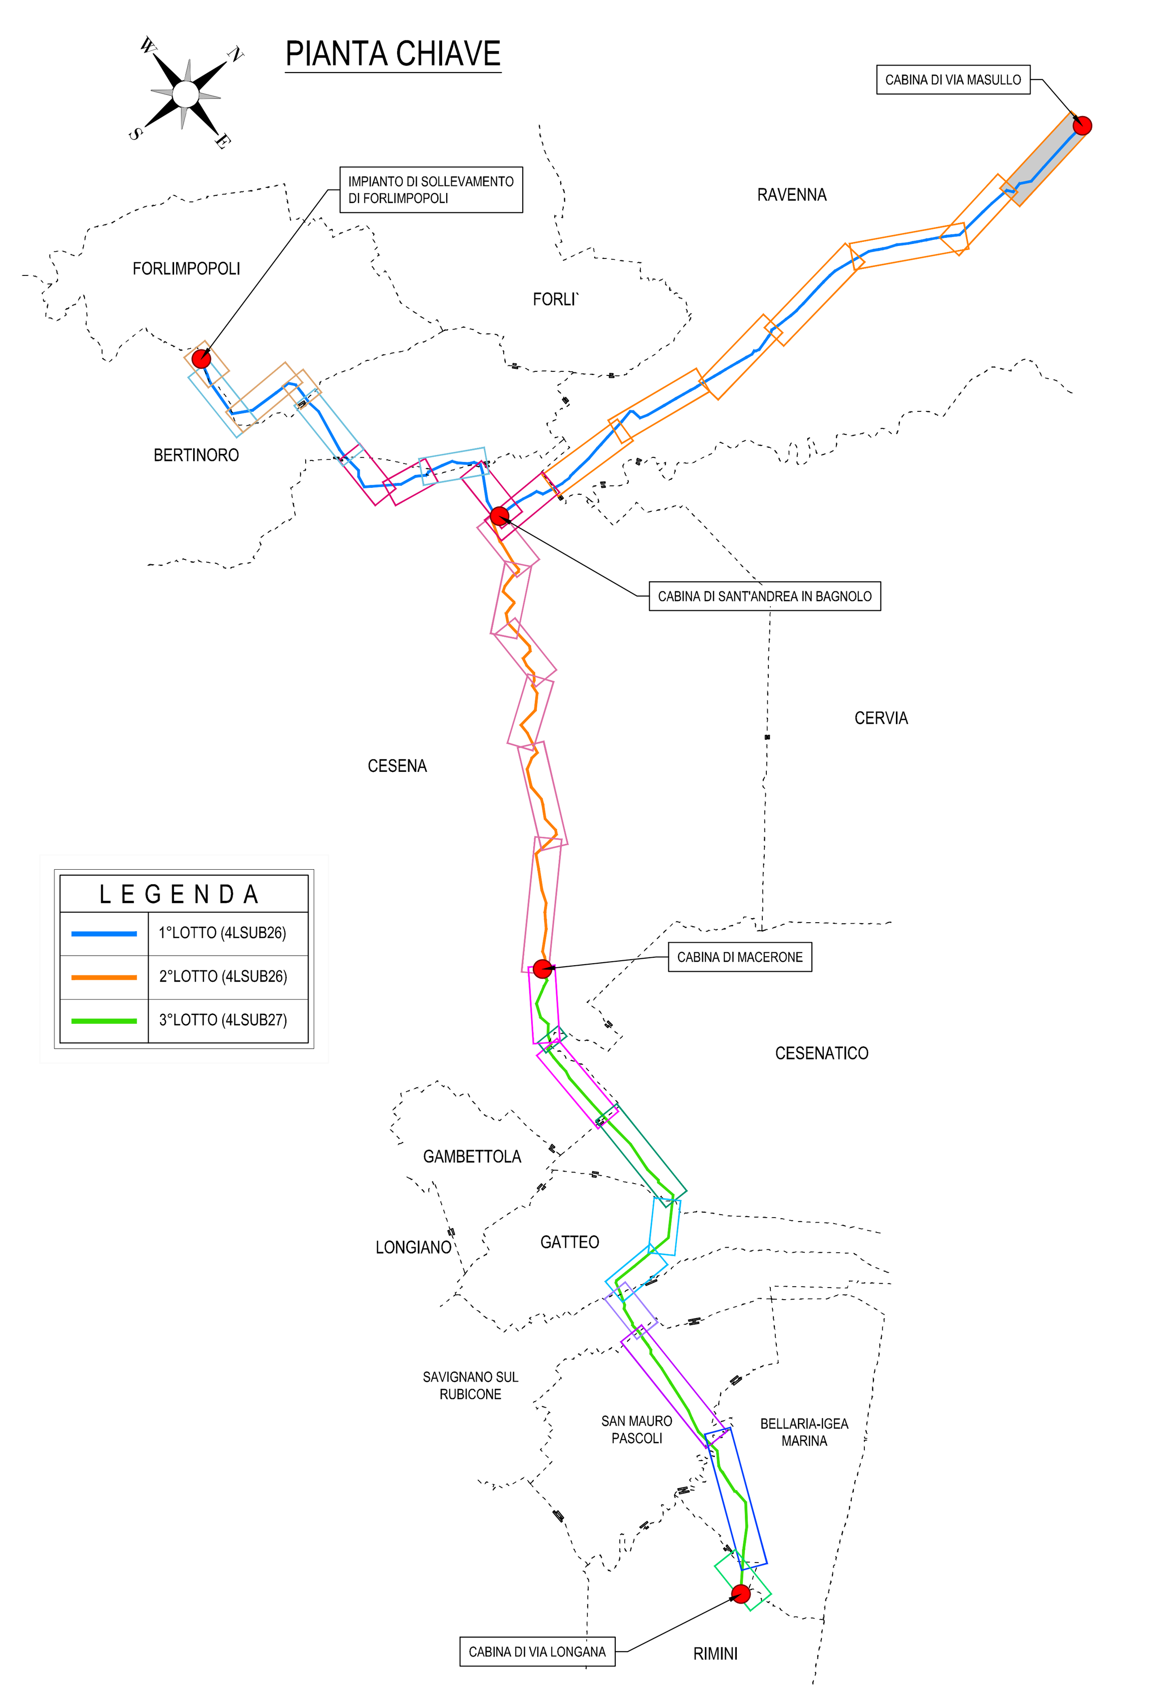

FASCIA DI SERVITU' / INEDIFICABILITA' / OCCUPAZIONE SEZIONE TIPOLOGICA

Scala 1:100

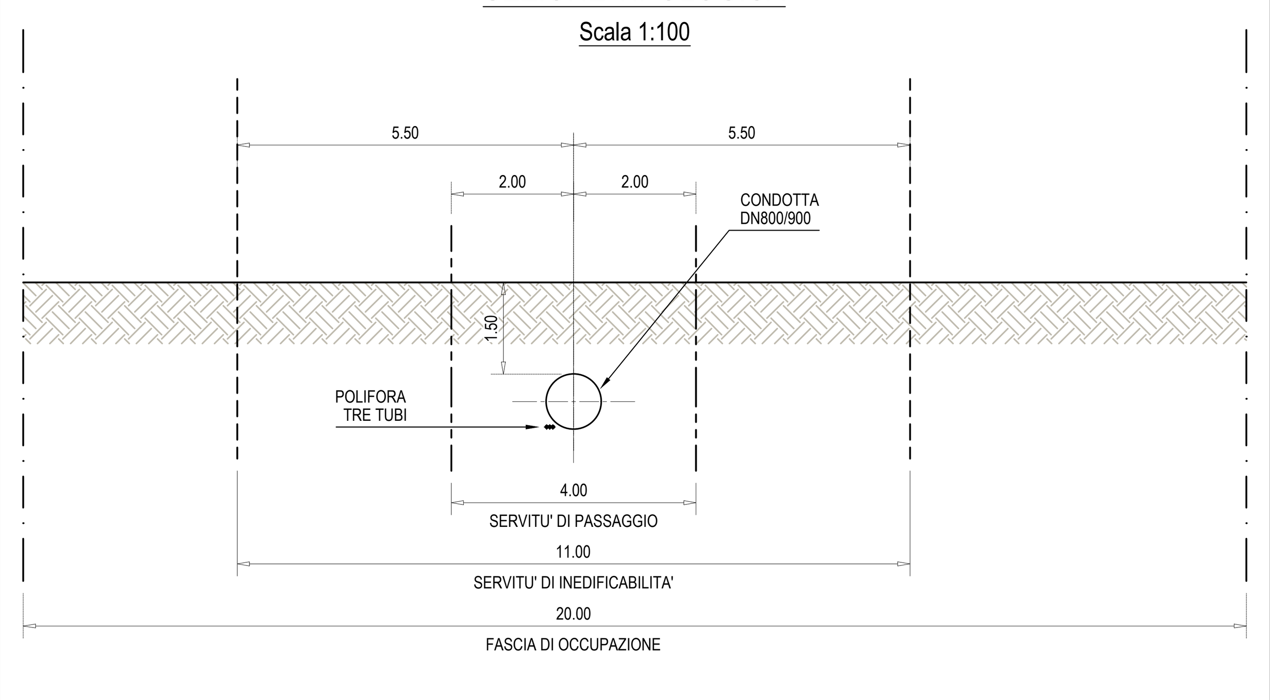

LEGENDA

- TRACCIATO CONDOTTA GHISA dn800
- TRACCIATO CONDOTTA ACCIAIO dn800
- TRACCIATO CONDOTTA ACCIAIO dn900
- SERVITU' DI PASSAGGIO
- SERVITU' DI INEDIFICABILITA'
- FASCIA DI OCCUPAZIONE
- ESPROPRIO
- LIMITE FOGLIO

LEGENDA MANUFATTI

- POZZETTO DI SFIATO
- POZZETTO DI SCARICO
- POZZETTO DI INTERCETTAZIONE

Romagna Acque Società delle Fonti S.p.A.

ACQUEDOTTO DELLA ROMAGNA - 4LSUB26/27

TERZA DIRETTRICE DELLA RETE DI ADDUZIONE DELL'ACQUEDOTTO DELLA ROMAGNA

(CODICI ATERSIR 2014RAAC0005 e 2017RAAC0003)

PROGETTO DI FATTIBILITA' TECNICA ED ECONOMICA

ALPINA S.p.A.
Via Ripamonti, 2
20123 Milano, Italy
www.alpina-spa.it
+39.02.58305010

ELTEC s.r.l.
Società di ingegneria
Via C. Seganti 73/F int. 5/6
47121 Forlì (FC)
Tel. +39-(0543)-473892
E-mail: info@eltec-service.it

IL PROGETTISTA	IL RESPONSABILE DEL PROCEDIMENTO
Ing. PAOLA ERBA R.T.I. ALPINA S.p.A. - ELTEC S.r.l. Firmato digitalmente da: ERBA PAOLA Data: 06/07/2022 17:43:33 DOTT. ING. PAOLA ERBA Sez. A Settori: a) civile e ambientale b) industriale n° A 20737 ORDINE DEGLI INGEGNERI DELLA PROVINCIA DI MILANO	Ing. PAOLO BALDONI ROMAGNA ACQUE - SOCIETA' DELLE FONTI S.p.A. Firmato digitalmente da **paolo baldoni** O = Ordine Ingegneri Provincia di Forli'-Cesena Data e ora della firma: 11/07/2022 09:32:38

PIANO PARTICELLARE D'ESPROPRIO

PLANIMETRIE CATASTALI - Lotto 1

Comune di Ravenna

Tav. 1/7

5.03

Revisioni	Rev.	Descrizione	Data
	C		
	B		
	A	EMISSIONE	06/08/2021
Numero elaborato	P5ESPPLA003A	Scala	1:2'000