PLANIMETRIA
scala 1:2000

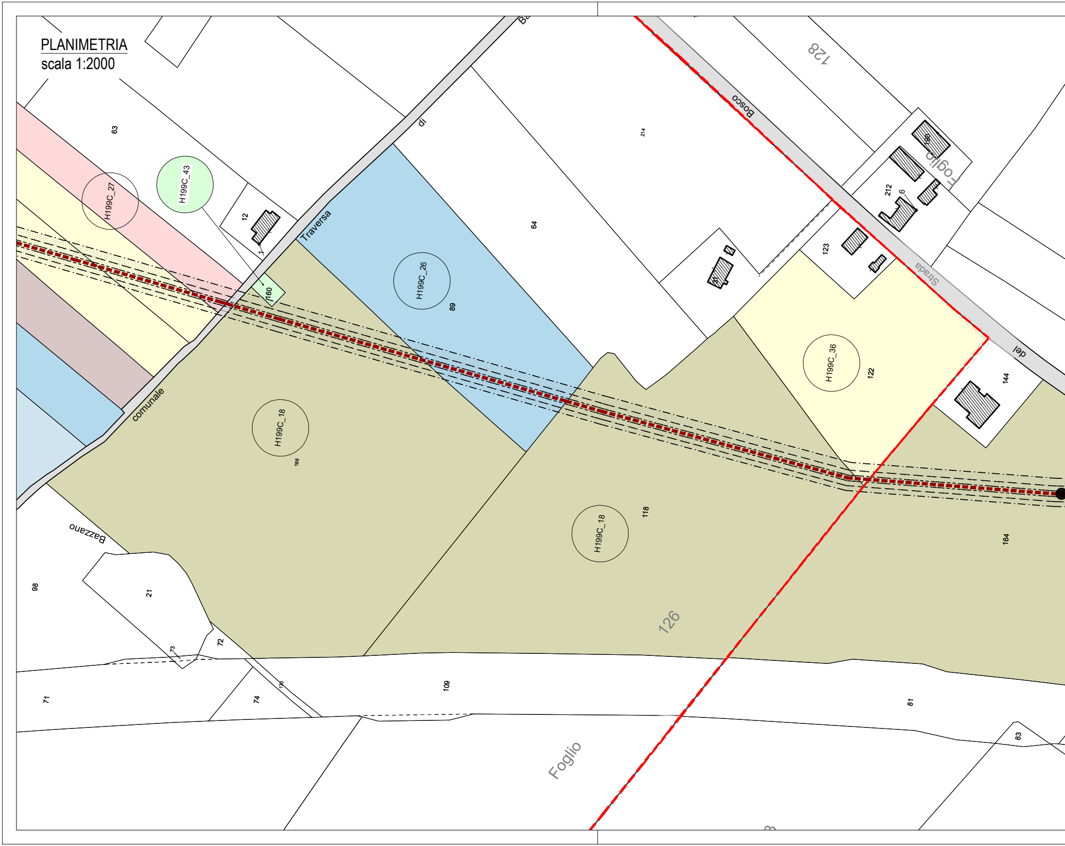
Traversa
di
comunale
Strada
del
Bosco
Bazzano
Foglio
Foglio
126
128
H199C_27
H199C_43
H199C_26
H199C_18
H199C_18
H199C_36
63
12
160
89
64
214
190
212
6
123
31
122
144
188
118
164
98
21
72
73
170
71
74
109
81
83

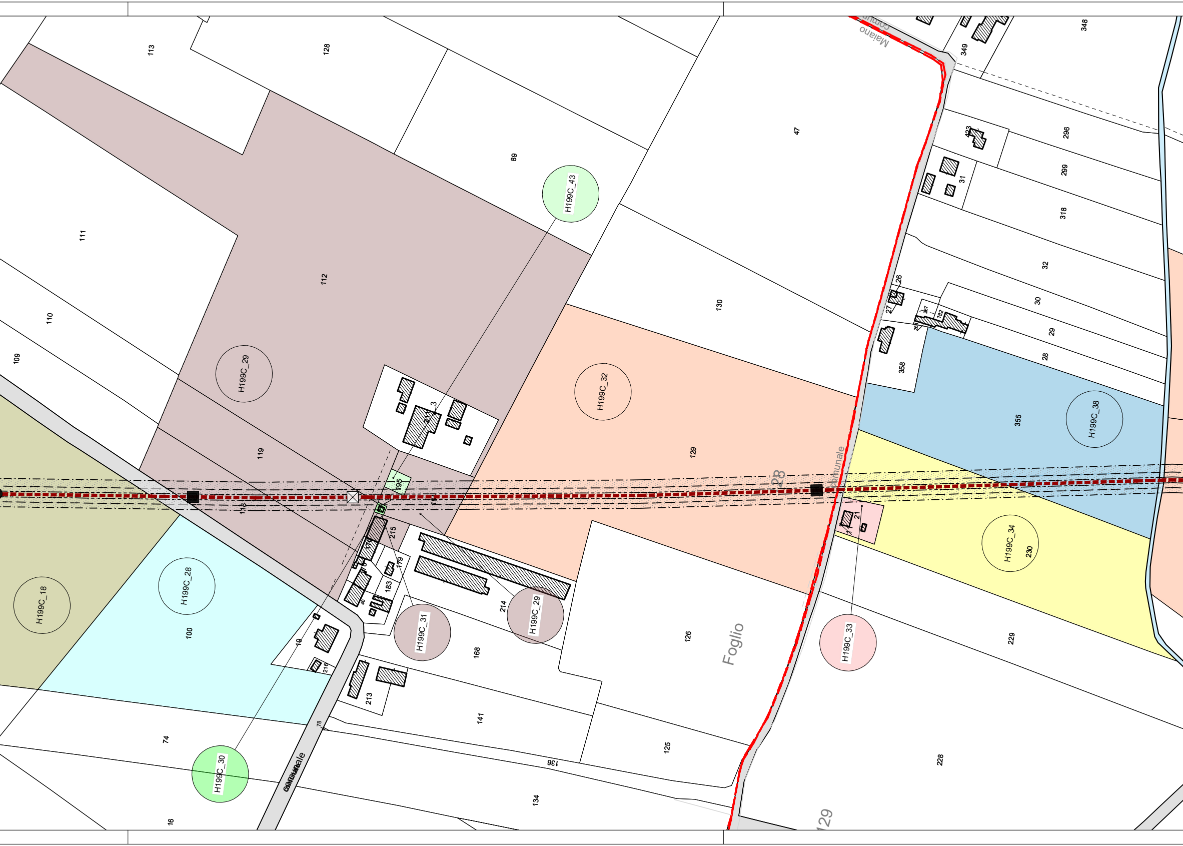
Maiano
Comune
113
128
89
47
348
349
296
423
299
31
318
32
30
29
28
26
27
267
182
358
355
H199C_38
H199C_43
111
112
130
110
109
H199C_29
211
3
H199C_32
129
119
195
118
19
28
Comunale
21
H199C_34
230
215
176
179
183
40
214
H199C_29
H199C_18
H199C_28
100
H199C_31
168
19
216
126
Foglio
H199C_33
229
213
141
74
78
136
125
228
H199C_30
Comunale
16
134
129

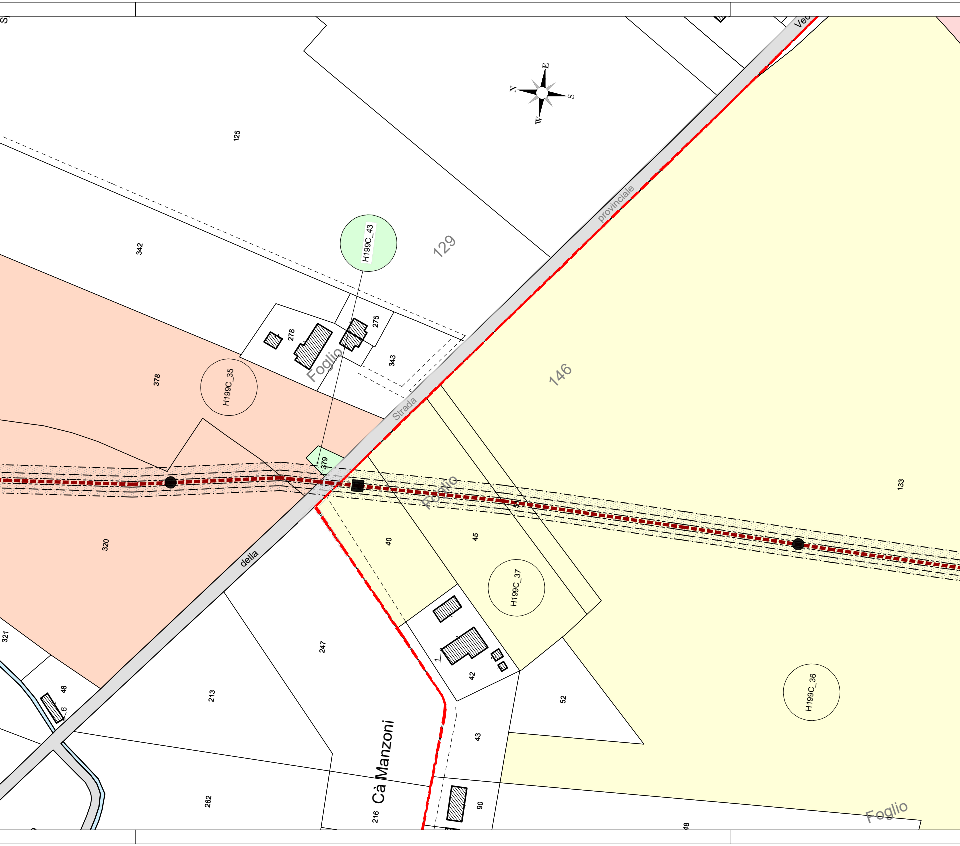

N
E
S
W
125
342
129
H199C_43
278
275
343
Foglio
378
H199C_35
146
Strada
provinciale
379
Foglio
320
della
133
40
45
H199C_37
321
48
6
247
213
42
52
43
H199C_36
Cà Manzoni
262
216
90
48
Foglio

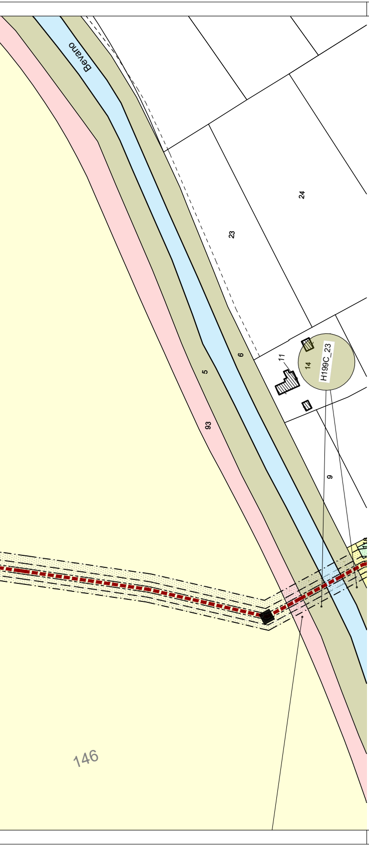
Bevano
24
23
6
5
93
11
14
H199C_23
9
146

PIANTA CHIAVE

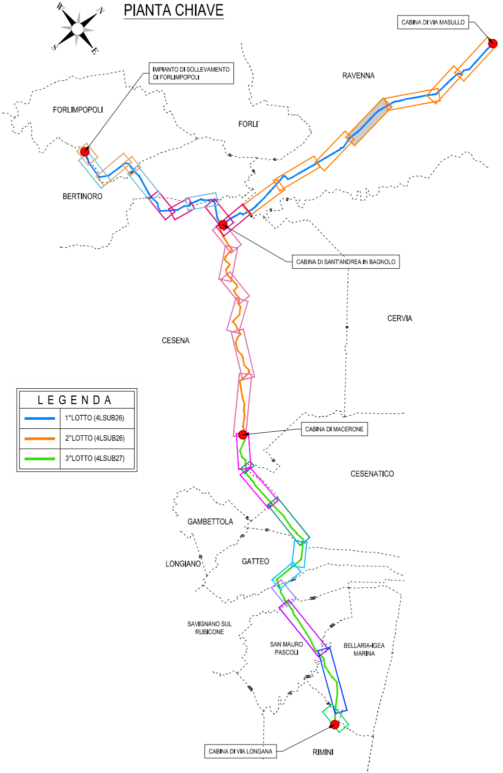
W
N
S
E
CABINA DI VIA MASULLO
RAVENNA
IMPIANTO DI SOLLEVAMENTO DI FORLIMPOPOLI
FORLIMPOPOLI
FORLI`
BERTINORO
CABINA DI SANT'ANDREA IN BAGNOLO
CERVIA
CESENA
CABINA DI MACERONE
CESENATICO
GAMBETTOLA
LONGIANO
GATTEO
SAVIGNANO SUL RUBICONE
SAN MAURO PASCOLI
BELLARIA-IGEA MARINA
CABINA DI VIA LONGANA
RIMINI

LEGENDA	
—	1°LOTTO (4LSUB26)
—	2°LOTTO (4LSUB26)
—	3°LOTTO (4LSUB27)

FASCIA DI SERVITU' / INEDIFICABILITA' / OCCUPAZIONE
SEZIONE TIPOLOGICA

Scala 1:100

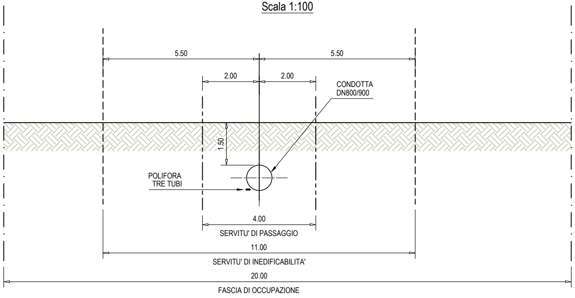
5.50
5.50
2.00
2.00
CONDOTTA
DN800/900
1.50
POLIFORA
TRE TUBI
4.00
SERVITU' DI PASSAGGIO
11.00
SERVITU' DI INEDIFICABILITA'
20.00
FASCIA DI OCCUPAZIONE

LEGENDA

▬ ▬ ▬	TRACCIATO CONDOTTA GHISA dn800
▬ ▬ ▬	TRACCIATO CONDOTTA ACCIAIO dn800
▬ ▪ ▬	TRACCIATO CONDOTTA ACCIAIO dn900
— · · — · · —	SERVITU' DI PASSAGGIO
— — — —	SERVITU' DI INEDIFICABILITA'
— · — · —	FASCIA DI OCCUPAZIONE
▨	ESPROPRIO
▬ ▬ ▬	LIMITE FOGLIO

LEGENDA MANUFATTI

●	POZZETTO DI SFIATO
■	POZZETTO DI SCARICO
☒	POZZETTO DI INTERCETTAZIONE

Romagna Acque Società delle Fonti S.p.A.

ACQUEDOTTO DELLA ROMAGNA - 4LSUB26/27

TERZA DIRETTRICE DELLA RETE DI ADDUZIONE DELL'ACQUEDOTTO DELLA ROMAGNA

(CODICI ATERSIR 2014RAAC0005 e 2017RAAC0003)

PROGETTO DI FATTIBILITA' TECNICA ED ECONOMICA

ALPINA S.p.A.
Via Ripamonti, 2
20123 Milano, Italy
www.alpina-spa.it
+39.02.58305010

ELTEC s.r.l.
Società di ingegneria
Via C. Seganti 73/F int. 5/6
47121 Forlì (FC)
Tel. +39-(0543)-473892
E-mail: info@eltec-service.it

Firmato digitalmente da: ERBA PAOLA
Data: 06/07/2022 17:43:45

IL PROGETTISTA Ing. PAOLA ERBA R.T.O. ALPINA S.p.A. - ELTEC S.r.l.	IL RESPONSABILE DEL PROCEDIMENTO Ing. PAOLO BALDONI ROMAGNA ACQUE - SOCIETA' DELLE FONTI S.p.A.
ORDINE DEGLI INGEGNERI DELLA PROVINCIA DI MILANO DOTT. ING. PAOLA ERBA Sez. A Settori: a) civile e ambientale b) industriale n° A 20737 Paola Erba	Firmato digitalmente da **paolo baldoni** O = Ordine Ingegneri Provincia di Forli'-Cesena Data e ora della firma: 11/07/2022 09:34:48

PIANO PARTICELLARE D'ESPROPRIO
PLANIMETRIE CATASTALI - Lotto 1

Comune di Ravenna

Tav. 4/7

5.06

Revisioni	Rev.	Descrizione	Data
	C		
	B		
	A	EMISSIONE	06/08/2021

Numero elaborato	P 5 E S P P L A 0 0 6 A	Scala	1:2'000