PLANIMETRIA
scala 1:2000

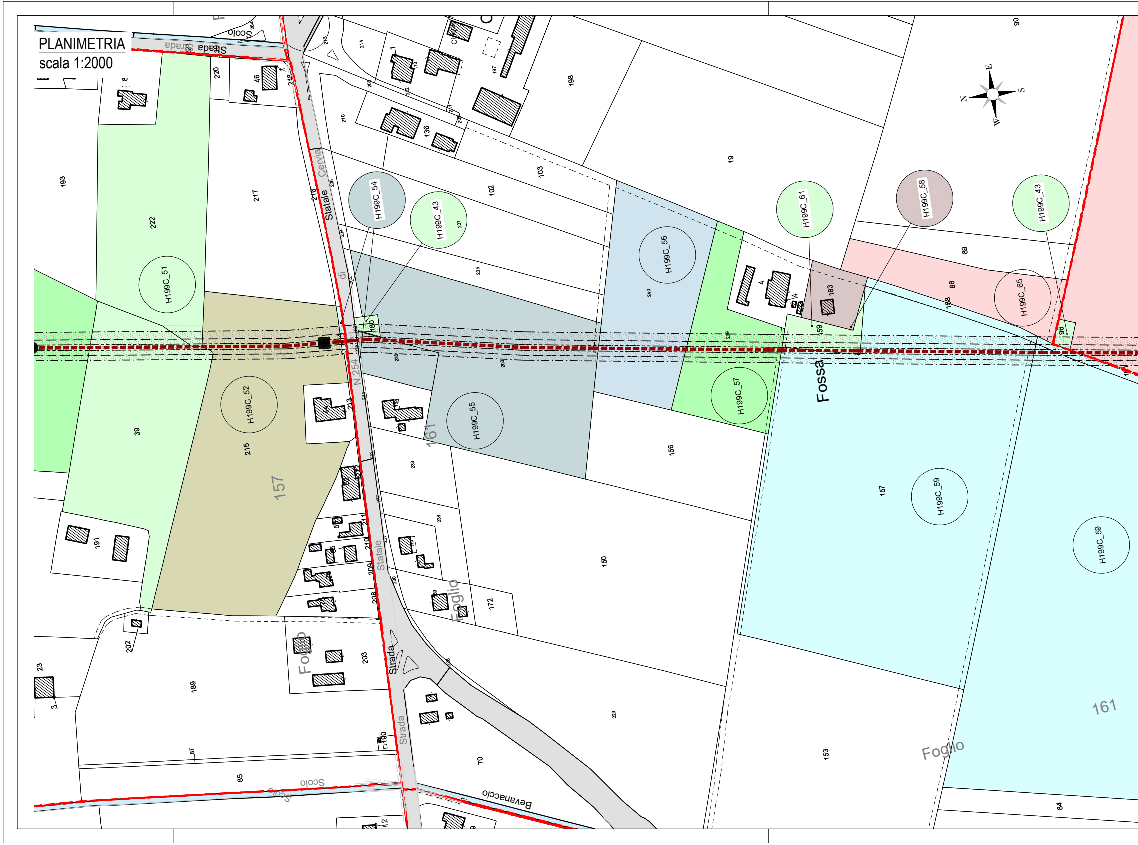
H199C_51
H199C_52
H199C_54
H199C_43
H199C_55
H199C_56
H199C_57
H199C_61
H199C_58
H199C_43
H199C_65
H199C_59
H199C_59
Strada Statale N 254 di Cervia
Strada Statale
Strada
Fossa
Foglio 157
Foglio 161
Foglio
Foglio
Scolo Bevanacio
Scolo
Strada
Scolo
193
222
217
216
220
46
219
210
136
214
1
173
197
198
103
102
19
205
240
239
4
183
159
158
88
89
90
96
180
236
203
213
44
161
157
156
150
157
39
215
191
202
189
23
3
203
87
85
190
70
229
153
84
172
233
238
212
211
210
209
208
228

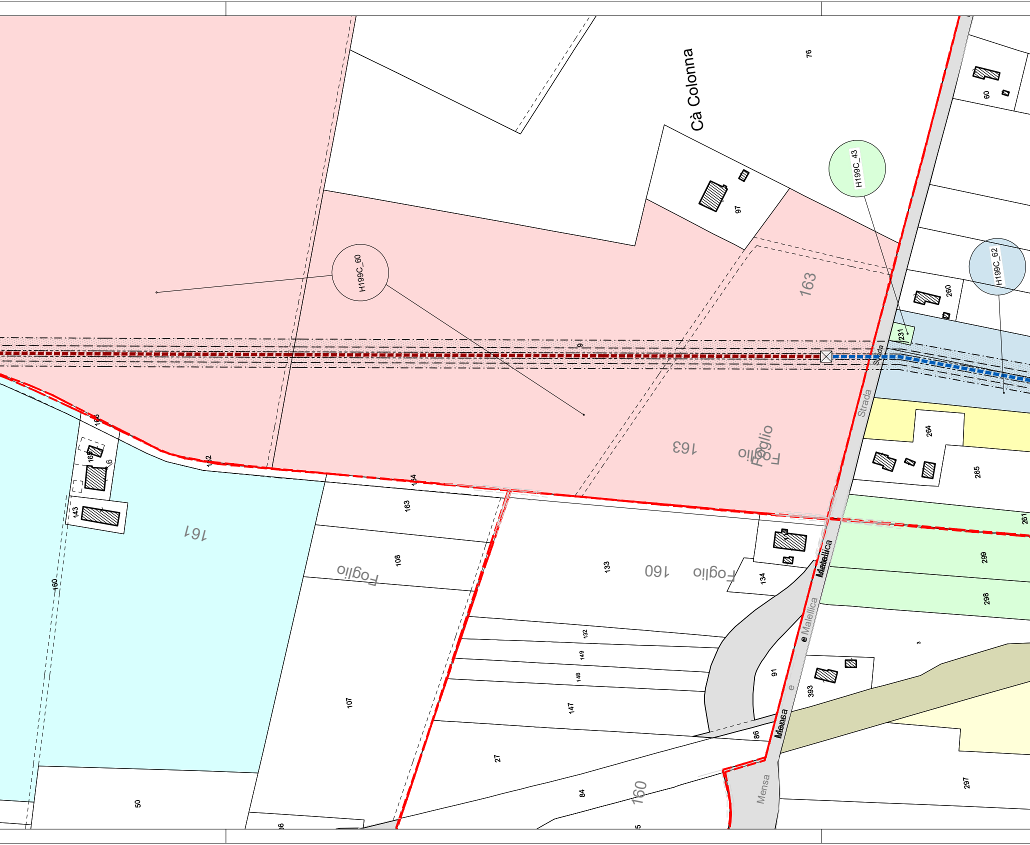
Cà Colonna
76
60
97
H199C_43
H199C_60
H199C_62
163
260
231
9
Strada
Strada
264
265
163
Foglio
Foglio
261
299
298
Malellica
134
160
Foglio
133
163
154
152
108
Foglio
161
143
160
107
132
149
148
147
27
84
160
50
3
91
393
86
e Malellica
Mensa
Mensa
e
297

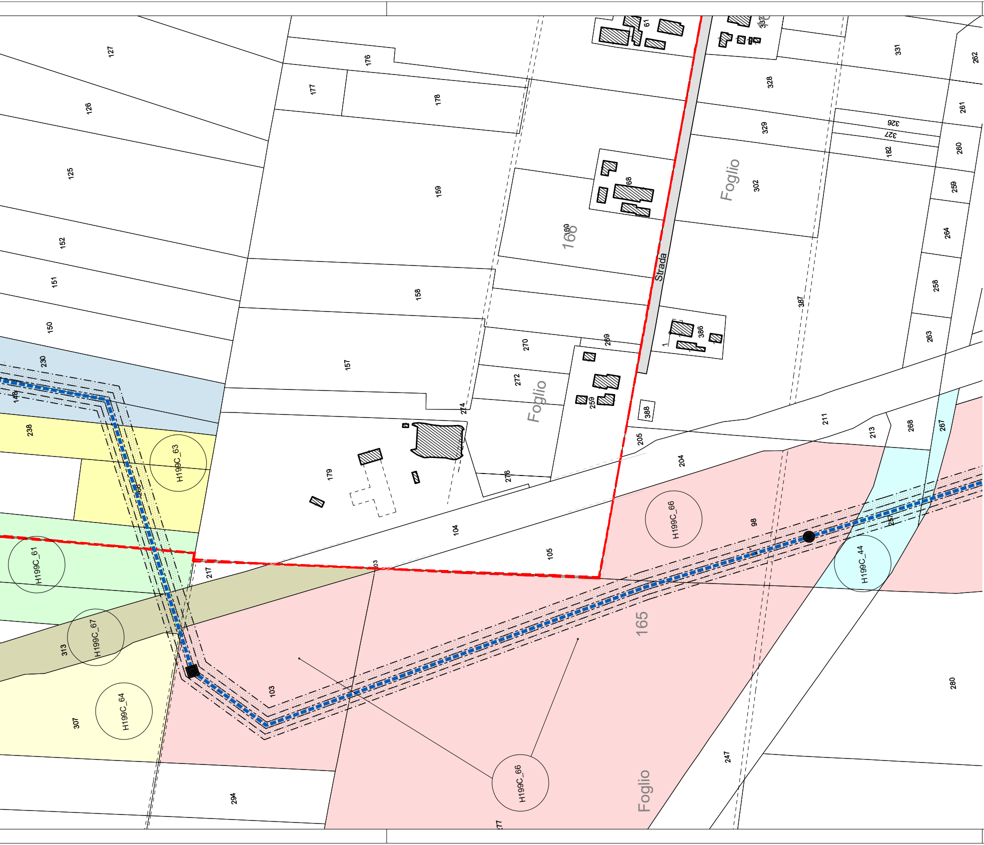
127
126
125
152
151
150
230
148
238
176
177
178
159
158
157
179
274
270
272
276
269
259
160
166
68
61
331
262
328
261
326
327
329
260
182
302
259
264
258
387
386
263
388
Strada
Foglio
Foglio
Foglio
Foglio
211
213
268
267
205
204
104
105
98
257
217
313
103
307
294
165
247
280
H199C_63
H199C_61
H199C_67
H199C_64
H199C_66
H199C_66
H199C_44

PIANTA CHIAVE

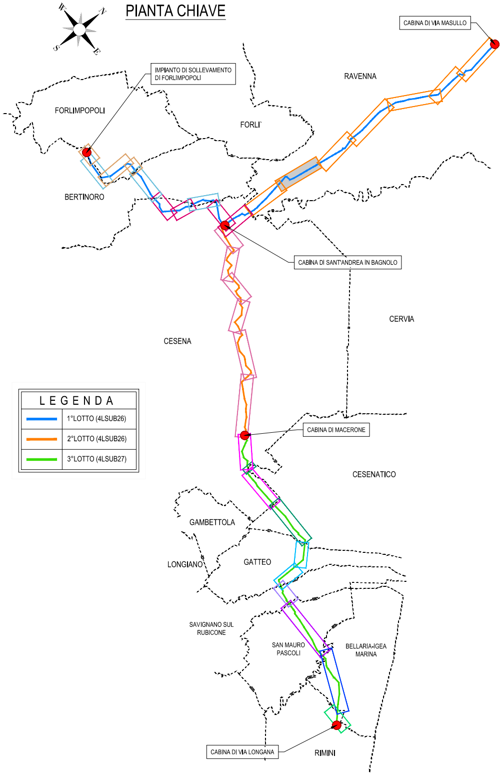
N
E
S
W
CABINA DI VIA MASULLO
IMPIANTO DI SOLLEVAMENTO DI FORLIMPOPOLI
RAVENNA
FORLIMPOPOLI
FORLI`
BERTINORO
CABINA DI SANT'ANDREA IN BAGNOLO
CERVIA
CESENA
CABINA DI MACERONE
CESENATICO
GAMBETTOLA
LONGIANO
GATTEO
SAVIGNANO SUL RUBICONE
SAN MAURO PASCOLI
BELLARIA-IGEA MARINA
CABINA DI VIA LONGANA
RIMINI

LEGENDA	
🟦	1°LOTTO (4LSUB26)
🟧	2°LOTTO (4LSUB26)
🟩	3°LOTTO (4LSUB27)

FASCIA DI SERVITU' / INEDIFICABILITA' / OCCUPAZIONE
SEZIONE TIPOLOGICA

Scala 1:100

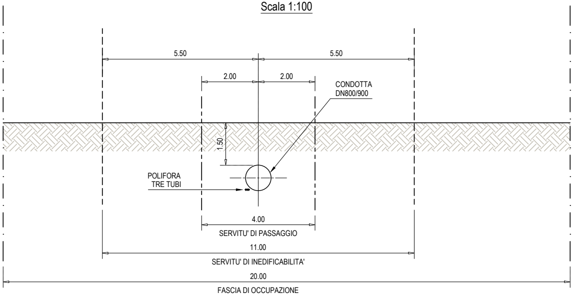
5.50
5.50
2.00
2.00
CONDOTTA DN800/900
1.50
POLIFORA TRE TUBI
4.00
SERVITU' DI PASSAGGIO
11.00
SERVITU' DI INEDIFICABILITA'
20.00
FASCIA DI OCCUPAZIONE

LEGENDA

▬ ▬ ▬	TRACCIATO CONDOTTA GHISA dn800
▬ ▬ ▬	TRACCIATO CONDOTTA ACCIAIO dn800
▬ · ▬ · ▬	TRACCIATO CONDOTTA ACCIAIO dn900
— · — · —	SERVITU' DI PASSAGGIO
— — — —	SERVITU' DI INEDIFICABILITA'
— · · — · · —	FASCIA DI OCCUPAZIONE
▨	ESPROPRIO
▬ ▬ ▬	LIMITE FOGLIO

LEGENDA MANUFATTI

●	POZZETTO DI SFIATO
■	POZZETTO DI SCARICO
☒	POZZETTO DI INTERCETTAZIONE

Firma
Data:

Romagna Acque Società delle Fonti S.p.A.

ACQUEDOTTO DELLA ROMAGNA - 4LSUB26/27

TERZA DIRETTRICE DELLA RETE DI ADDUZIONE DELL'ACQUEDOTTO DELLA ROMAGNA

(CODICI ATERSIR 2014RAAC0005 e 2017RAAC0003)

PROGETTO DI FATTIBILITA' TECNICA ED ECONOMICA

ALPINA S.p.A.
Via Ripamonti, 2
20123 Milano, Italy
www.alpina-spa.it
+39.02.58305010

ELTEC s.r.l.
Società di ingegneria
Via C. Seganti 73/F int. 5/6
47121 Forlì (FC)
Tel. +39-(0543)-473892
E-mail: info@eltec-service.it

IL PROGETTISTA	IL RESPONSABILE DEL PROCEDIMENTO
Ing. PAOLA ERBA R.T.I. ALPINA S.p.A. ELTEC S.r.l.	Ing. PAOLO BALDONI ROMAGNA ACQUE - SOCIETA' DELLE FONTI S.p.A.
to digitalmente da ERBA PAOLA 06/07/2022 17:43:54 ORDINE DEGLI INGEGNERI DELLA PROVINCIA DI MILANO DOTT. ING. PAOLA ERBA Sez. A Settori: a) civile e ambientale b) industriale n° A 20737	Firmato digitalmente da **paolo baldoni** O = Ordine Ingegneri Provincia di Forli'-Cesena Data e ora della firma: 11/07/2022 09:35:57

PIANO PARTICELLARE D'ESPROPRIO

PLANIMETRIE CATASTALI - Lotto 1

Comune di Ravenna

Tav. 6/7

5.08

Revisioni	Rev.	Descrizione	Data
	C		
	B		
	A	EMISSIONE	06/08/2021

Numero elaborato	P	5	E	S	P	P	L	A	0	0	8	A	Scala	1:2'000