PLANIMETRIA
scala 1:2000

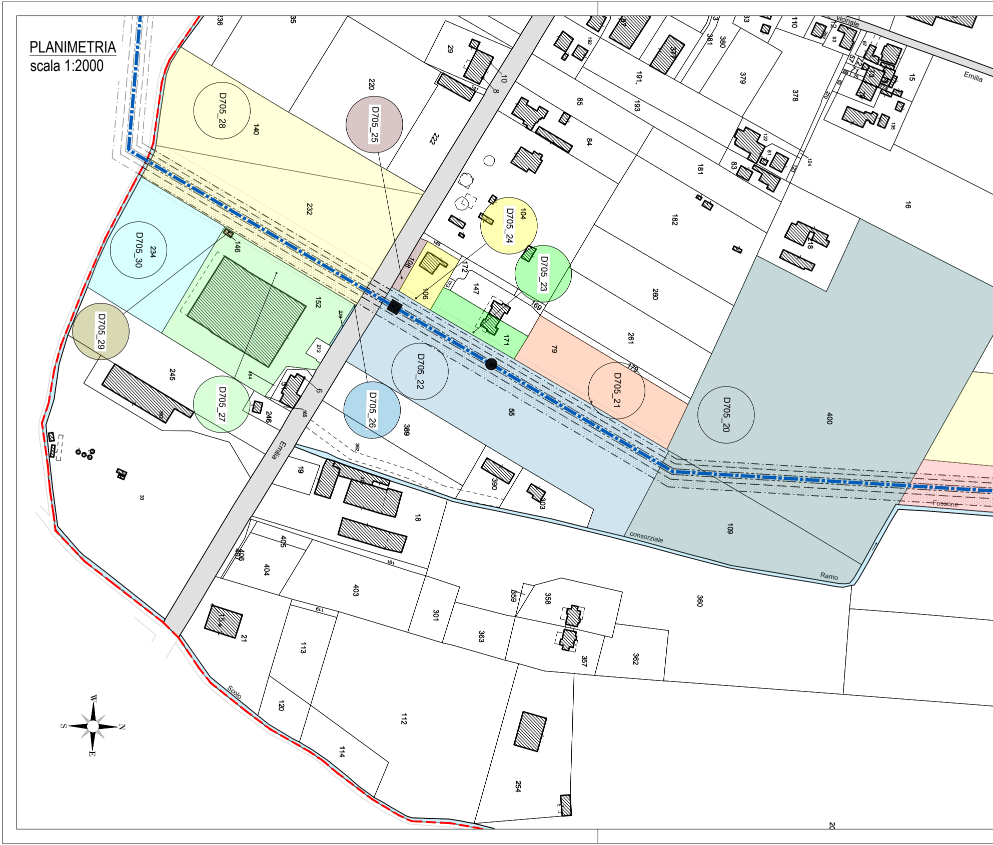
D705_20
D705_21
D705_22
D705_23
D705_24
D705_25
D705_26
D705_27
D705_28
D705_29
D705_30
Emilia
Vicinale
Emilia
Fossone
consorziale
Ramo
Scolo
W
N
E
S
236
35
29
10
8
220
222
140
232
234
146
152
245
246
389
55
79
400
109
16
260
261
182
181
84
85
193
191
379
378
380
381
110
15
104
106
108
147
148
169
171
172
179
19
18
390
303
405
404
403
301
363
359
358
357
362
360
21
113
120
112
114
254
20
33

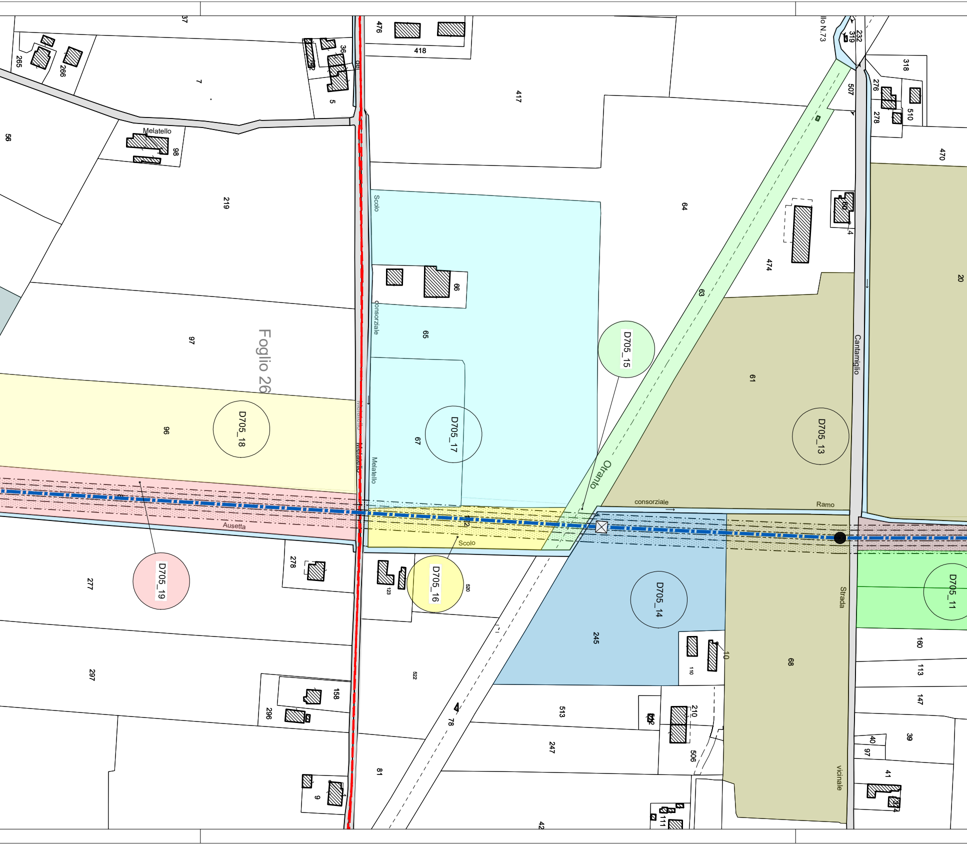
Foglio 26
D705_11
D705_13
D705_14
D705_15
D705_16
D705_17
D705_18
D705_19
Melatello
Scolo consorziale Melatello
Scolo
Ausetta
Otranto
Ramo consorziale
Cantamiglio
Strada vicinale
37
265
266
7
36
5
476
418
417
56
98
219
97
96
64
474
63
61
65
66
67
20
470
318
276
278
510
507
232
319
277
278
123
520
245
10
110
68
160
113
147
297
158
296
522
78
513
247
210
506
39
40
97
41
81
9
42
111

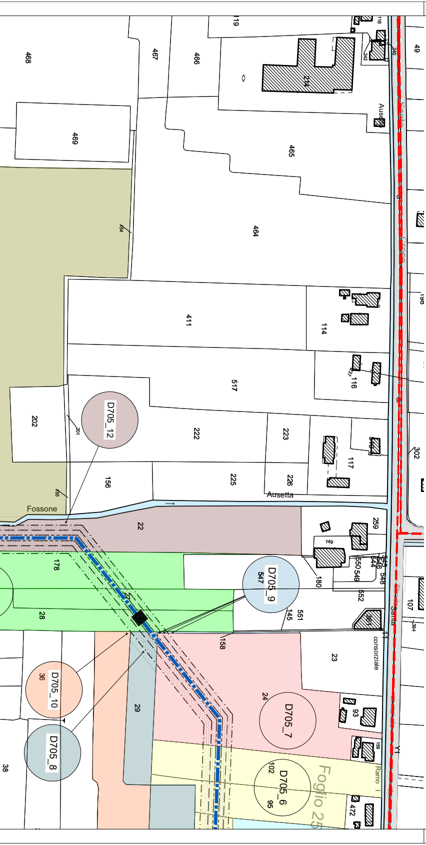
D705_12
D705_9
D705_10
D705_8
D705_7
D705_6
Foglio 25
Fossone
Ausetta
Strada Santa Croce
consorziale
Ramo I
Y1
468
467
466
469
465
464
411
114
517
116
202
222
223
117
156
225
226
22
259
149
178
28
180
547
550
549
552
551
145
361
158
23
24
93
36
29
38
102
95
472
302
107
49

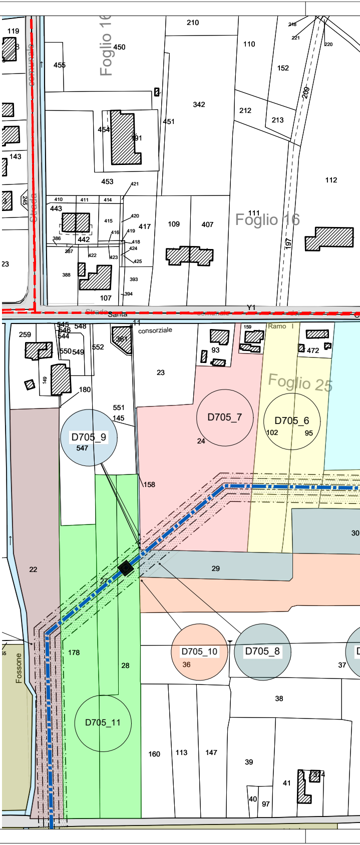
Foglio 16
Foglio 25
Strada Santa
comunale
consorziale
Ramo I
Y1
D705_9
D705_7
D705_6
D705_10
D705_8
D705_11
Fossone
119
450
455
210
110
152
342
451
454
191
212
213
143
453
443
442
415
417
109
407
111
112
107
388
393
259
548
552
361
23
93
472
180
551
145
547
24
102
95
158
22
29
30
178
28
36
37
38
160
113
147
39
41
40
97

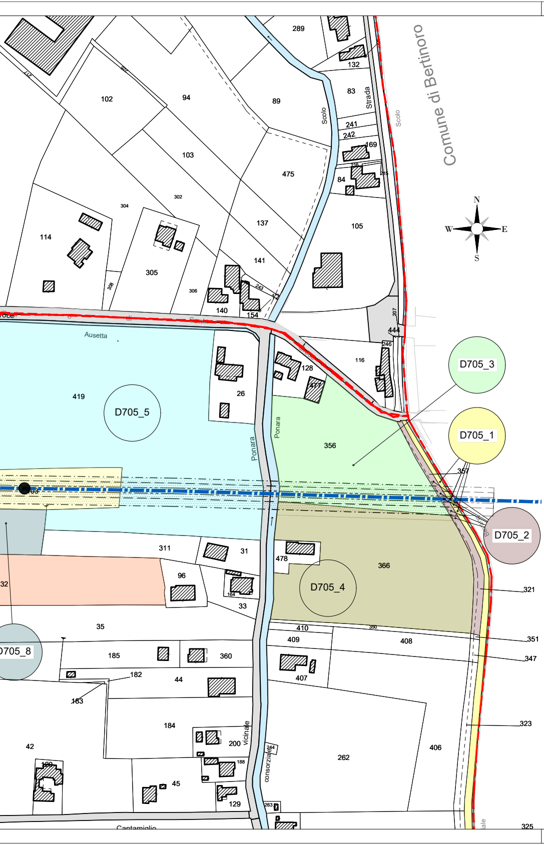
Comune di Bertinoro
289
132
83
Strada
Scolo
241
242
169
216
215
84
105
102
94
89
103
475
302
304
137
114
141
305
306
308
243
140
154
207
444
246
116
128
477
Ausetta
419
26
D705_3
D705_5
D705_1
356
Ponara
357
D705_2
311
31
478
366
96
164
D705_4
33
321
32
35
410
350
409
408
351
D705_8
185
360
347
182
44
407
183
184
323
vicinale
200
42
244
262
406
consorziale
188
190
45
129
263
Cantamiglio
325

PIANTA CHIAVE

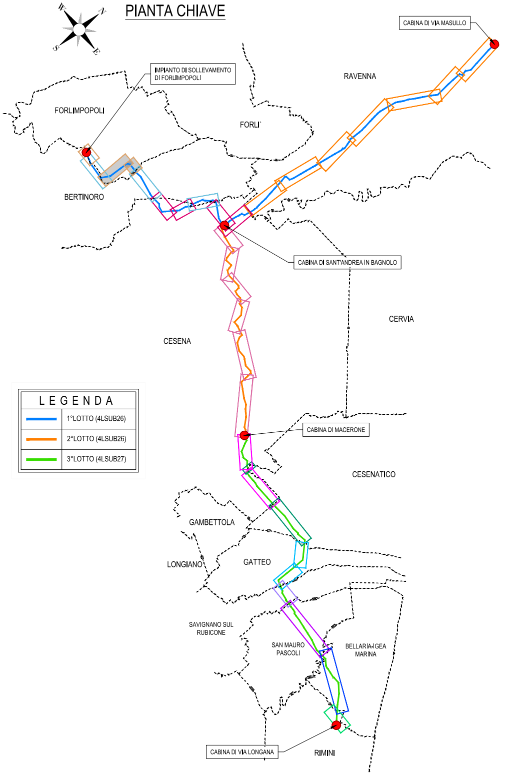
N
E
S
W
CABINA DI VIA MASULLO
IMPIANTO DI SOLLEVAMENTO DI FORLIMPOPOLI
RAVENNA
FORLIMPOPOLI
FORLI`
BERTINORO
CABINA DI SANT'ANDREA IN BAGNOLO
CERVIA
CESENA
CABINA DI MACERONE
CESENATICO
GAMBETTOLA
LONGIANO
GATTEO
SAVIGNANO SUL RUBICONE
SAN MAURO PASCOLI
BELLARIA-IGEA MARINA
CABINA DI VIA LONGANA
RIMINI

LEGENDA

🟦	1°LOTTO (4LSUB26)
🟧	2°LOTTO (4LSUB26)
🟩	3°LOTTO (4LSUB27)

FASCIA DI SERVITU' / INEDIFICABILITA' / OCCUPAZIONE
SEZIONE TIPOLOGICA

Scala 1:100

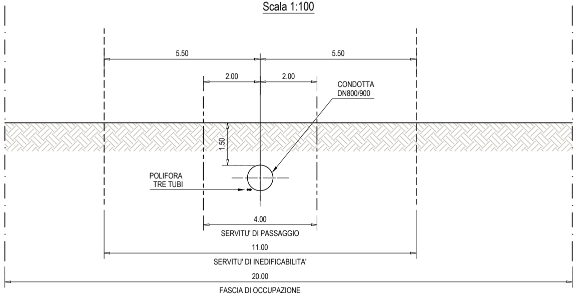
5.50
5.50
2.00
2.00
CONDOTTA
DN800/900
1.50
POLIFORA
TRE TUBI
4.00
SERVITU' DI PASSAGGIO
11.00
SERVITU' DI INEDIFICABILITA'
20.00
FASCIA DI OCCUPAZIONE

LEGENDA

▬ ▬ ▬ ▬	TRACCIATO CONDOTTA GHISA dn800
▬ ▬ ▬ ▬	TRACCIATO CONDOTTA ACCIAIO dn800
▬ ▪ ▬ ▪ ▬	TRACCIATO CONDOTTA ACCIAIO dn900
—·—·—	SERVITU' DI PASSAGGIO
— — — —	SERVITU' DI INEDIFICABILITA'
-·-·-·-	FASCIA DI OCCUPAZIONE
▨	ESPROPRIO
▬ ▬ ▬	LIMITE FOGLIO

LEGENDA MANUFATTI

●	POZZETTO DI SFIATO
■	POZZETTO DI SCARICO
☒	POZZETTO DI INTERCETTAZIONE

This document may not be copied, reproduced or published, either in part or entirely, without the written permission of the owner. Unauthorized use will be prosecuted by law.

Romagna Acque
Società delle Fonti S.p.A.

ACQUEDOTTO DELLA ROMAGNA - 4LSUB26/27

TERZA DIRETTRICE DELLA RETE DI ADDUZIONE DELL'ACQUEDOTTO DELLA ROMAGNA

(CODICI ATERSIR 2014RAAC0005 e 2017RAAC0003)

PROGETTO DI FATTIBILITA' TECNICA ED ECONOMICA

ALPINA S.p.A.
Via Ripamonti, 2
20123 Milano, Italy
www.alpina-spa.it
+39.02.58305010

ELTEC s.r.l.
Società di ingegneria
Via C. Seganti 73/F int. 5/6
47121 Forlì (FC)
Tel. +39-(0543)-473892
E-mail: info@eltec-service.it

Firmato digitalmente da: ERBA PAOLA
Data: 06/07/2022 17:52:52

IL PROGETTISTA Ing. PAOLA ERBA R.T.O. ALPINA S.p.A. - ELTEC S.r.l.	IL RESPONSABILE DEL PROCEDIMENTO Ing. PAOLO BALDONI ROMAGNA ACQUE - SOCIETA' DELLE FONTI S.p.A.
DOTT. ING. PAOLA ERBA Sez. A Settori: a) civile e ambientale b) industriale n° A 20737 ORDINE DEGLI INGEGNERI DELLA PROVINCIA DI MILANO Paola Erba	Firmato digitalmente da **paolo baldoni** O = Ordine Ingegneri Provincia di Forli'-Cesena Data e ora della firma: 11/07/2022 09:39:59

PIANO PARTICELLARE D'ESPROPRIO

PLANIMETRIE CATASTALI - Lotto 1

Comune di Forlimpopoli

Tav. 1/2

5.15

Revisioni	Rev.	Descrizione	Data
	C		
	B		
	A	EMISSIONE	06/08/2021

Numero elaborato	P 5 E S P P L A 0 1 5 A	Scala	1:2'000