
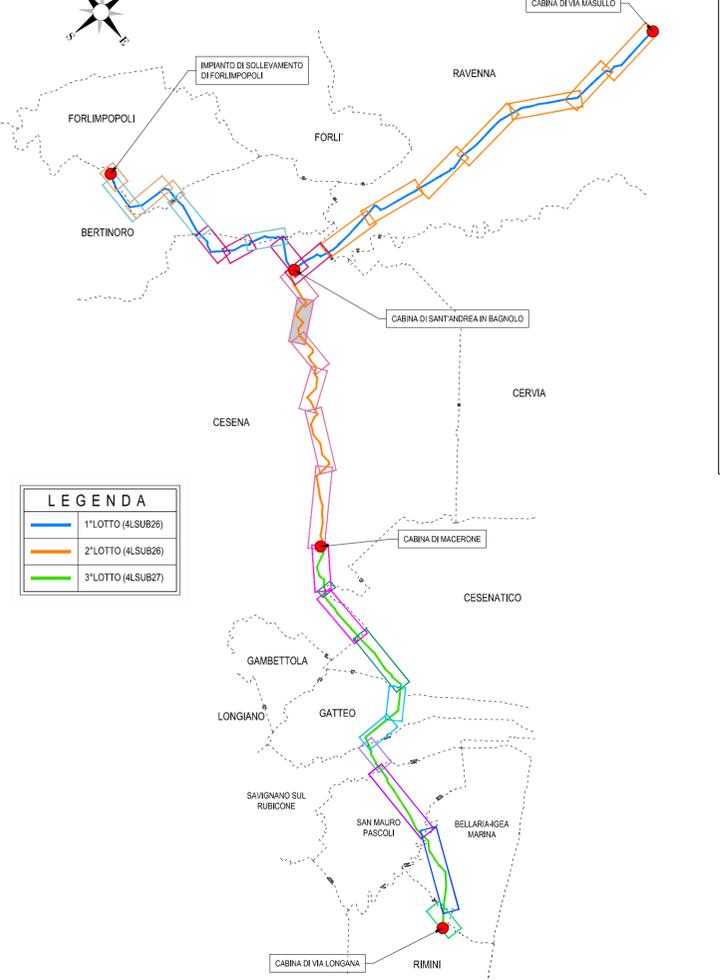



PLANIMETRIA
scala 1:2000

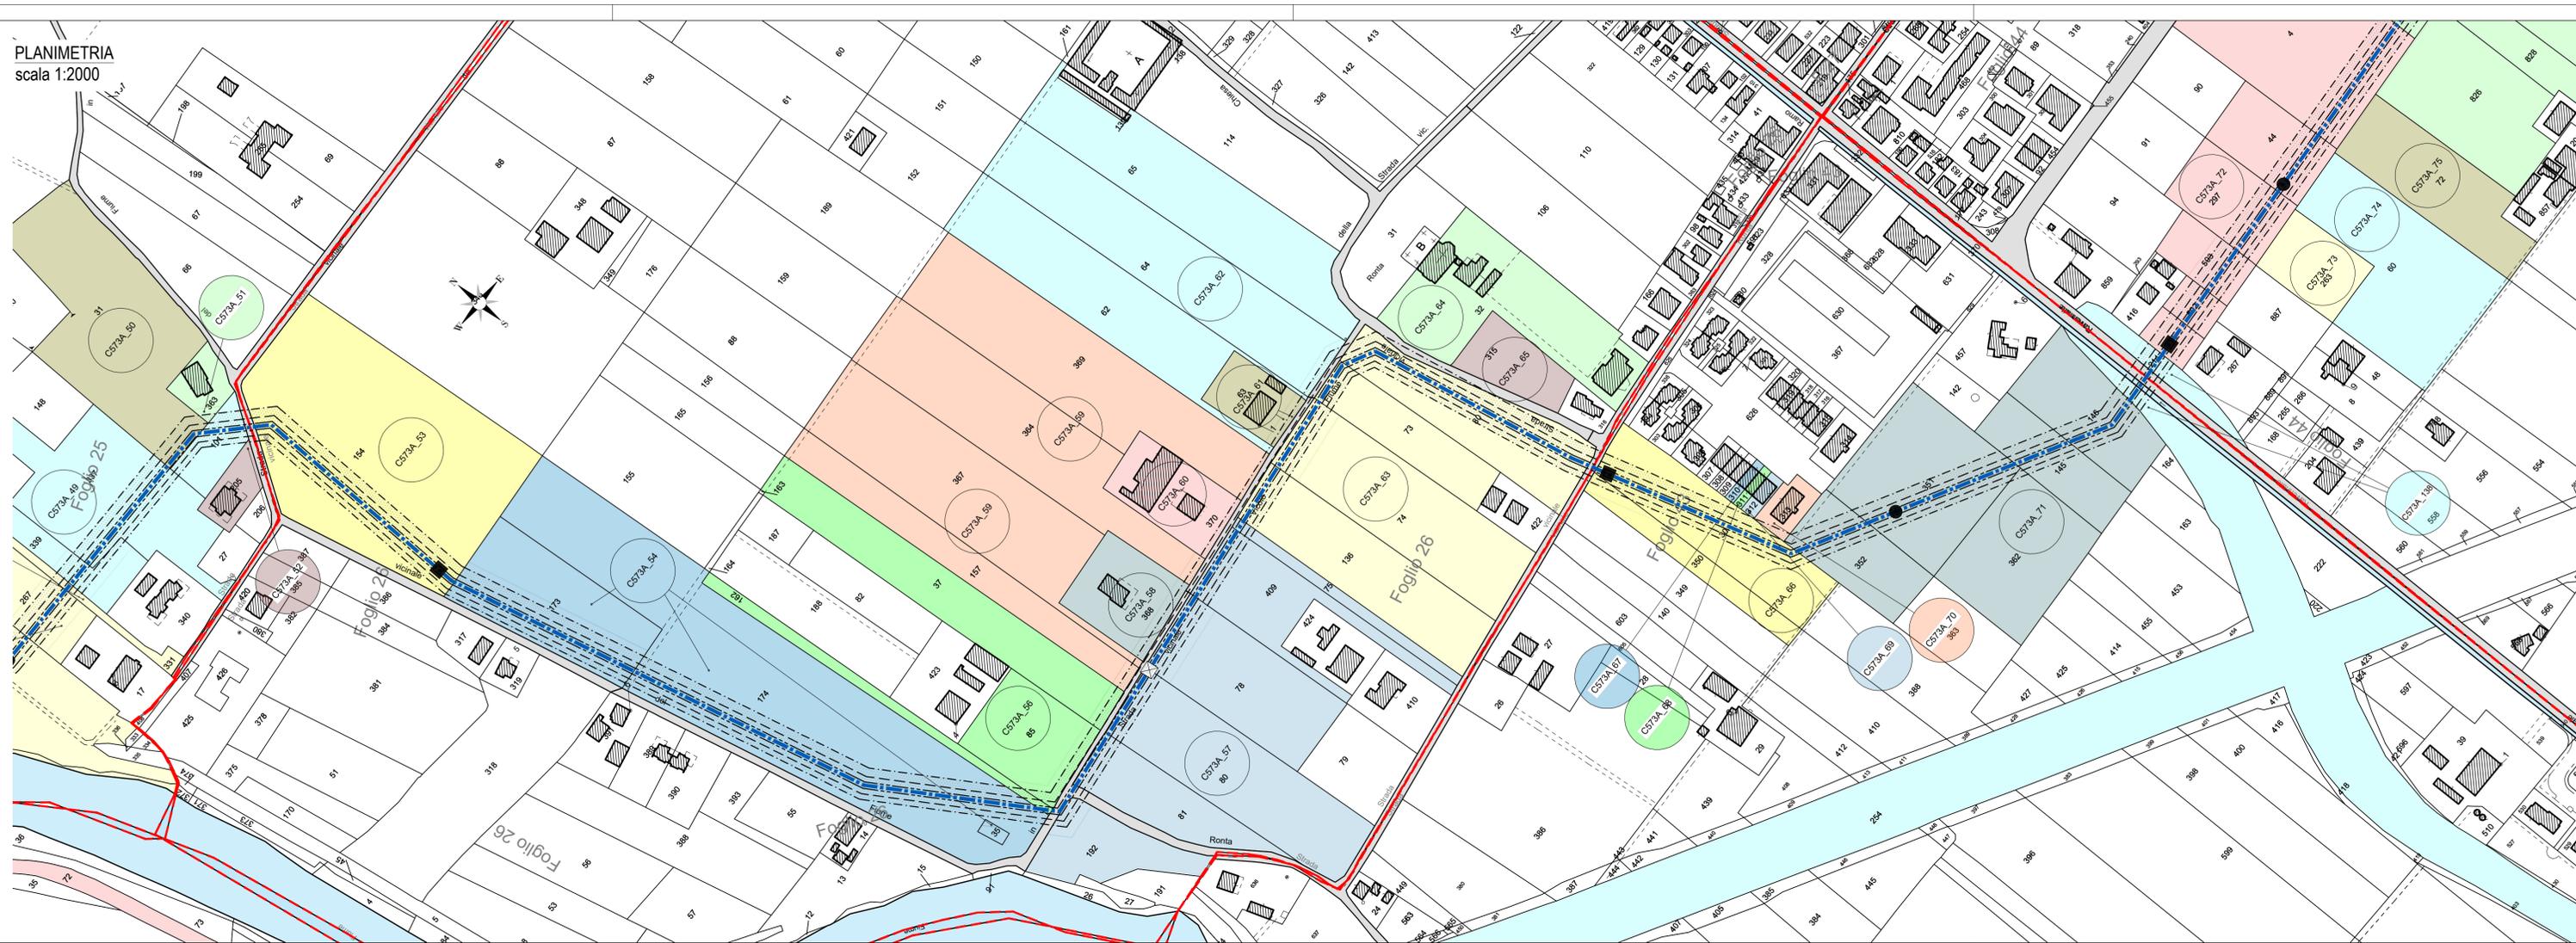

LEGENDA

- 1° LOTTO (4LSUB26)
- 2° LOTTO (4LSUB26)
- 3° LOTTO (4LSUB27)

FASCIA DI SERVITU' / INEDIFICABILITA' / OCCUPAZIONE
SEZIONE TIPOLOGICA
Scala 1:100

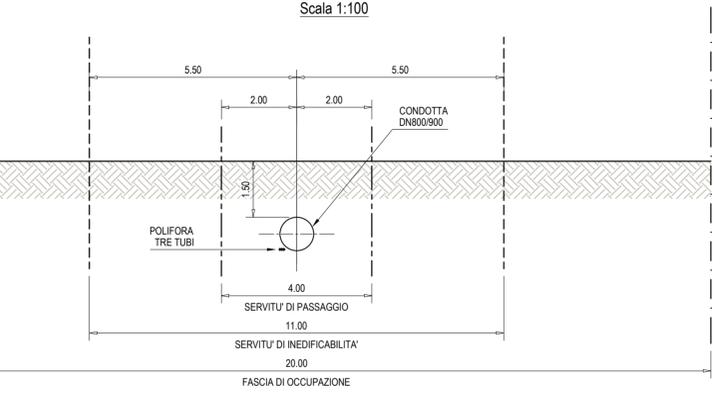

LEGENDA

- - - TRACCIATO CONDOTTA GHISA dn800
- - - TRACCIATO CONDOTTA ACCIAIO dn800
- - - TRACCIATO CONDOTTA ACCIAIO dn900
- - - SERVITU' DI PASSAGGIO
- - - SERVITU' DI INEDIFICABILITA'
- - - FASCIA DI OCCUPAZIONE
- x x x ESPROPRIO
- - - LIMITE FOLGIO

LEGENDA MANUFATTI

- POZZETTO DI SFIATO
- POZZETTO DI SCARICO
- ⊠ POZZETTO DI INTERCETTAZIONE



ACQUEDOTTO DELLA ROMAGNA - 4LSUB26/27

TERZA DIRETTRICE DELLA RETE DI ADDUZIONE
DELL'ACQUEDOTTO DELLA ROMAGNA

(CODICI ATERSIR 2014RAAC0005 e 2017RAAC0003)

PROGETTO DI FATTIBILITA' TECNICA
ED ECONOMICA

ALPINA S.p.A.
Via Ripamonti, 2
20123 Milano, Italy
www.alpina-spa.it
+39.02.58305010

ELTEC S.r.l.
Società di ingegneria
Via C. Seganti 73/F int. 5/6
47121 Forlì (FC)
Tel. +39.0543.473892
E-mail: info@eltec-service.it

IL PROGETTISTA
Ing. PAOLA ERBA
R.T.O. ALPINA S.p.A.

ING. PAOLA ERBA
Sez. A Settori:
a) civile e ambientale
b) inquinamento
n° A 20727
MILANO

IL RESPONSABILE DEL PROCEDIMENTO
Ing. PAOLO BALDONI
ROMAGNA ACQUE - SOCIETA' DELLE FONTI S.p.A.

PIANO PARTICELLARE D'ESPROPRIO
PLANIMETRIE CATASTALI - Lotto 2

Comune di Cesena
Tav. 2/6

5.19

Revisión	Rev.	Descrizione	Data
	C		
	B		
	A	EMISSIONE	06/08/2021

Numero elaborato: **P 5 E S P P L A 0 1 9 A** Scala: 1:2'000