PLANIMETRIA

scala 1:2000

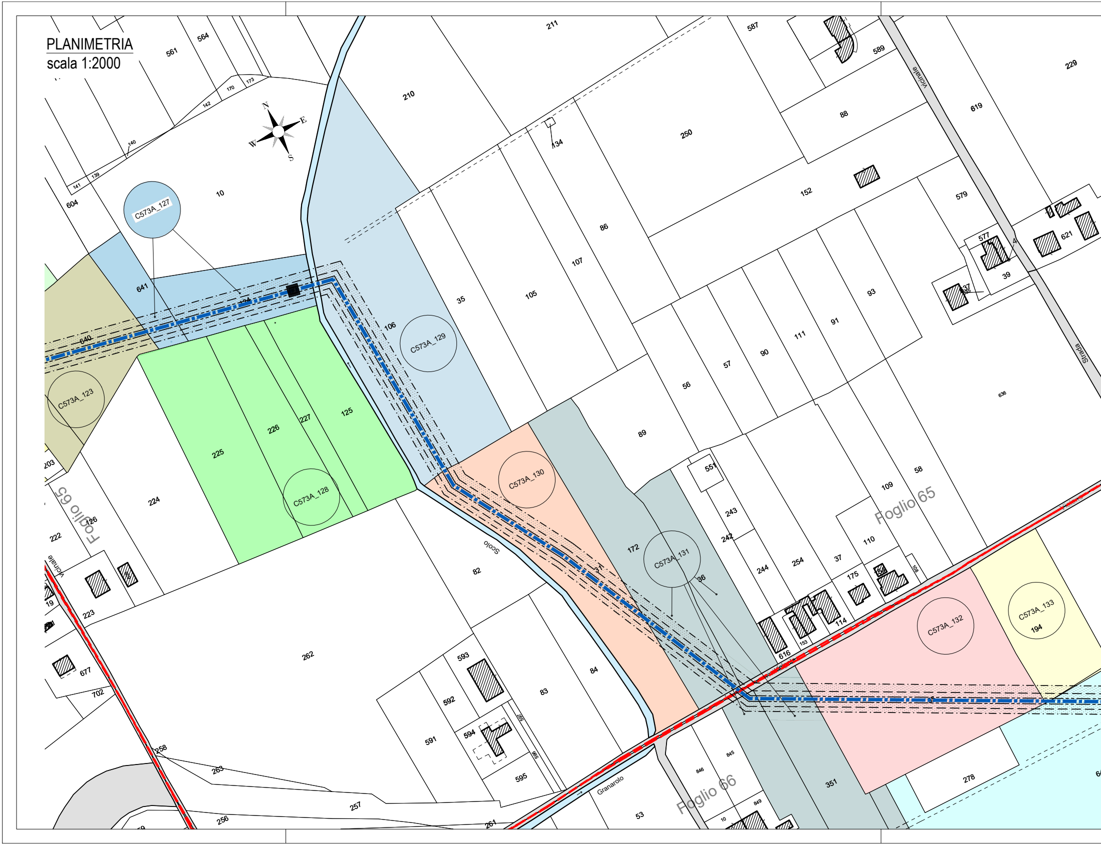
N
E
S
W
C573A_123
C573A_127
C573A_128
C573A_129
C573A_130
C573A_131
C573A_132
C573A_133
Foglio 65
Foglio 65
Foglio 66
Scolo
Vicinale
Vicinale
Strada
Granarolo
10
35
37
39
53
56
57
58
82
83
84
86
88
89
90
91
93
105
106
107
109
110
111
114
125
126
139
140
141
142
152
153
170
172
173
175
194
203
210
211
222
223
224
225
226
227
229
242
243
244
250
254
256
257
258
262
263
278
351
551
561
564
577
579
587
589
591
592
593
594
595
604
616
619
621
636
640
641
677
702
845
846
849

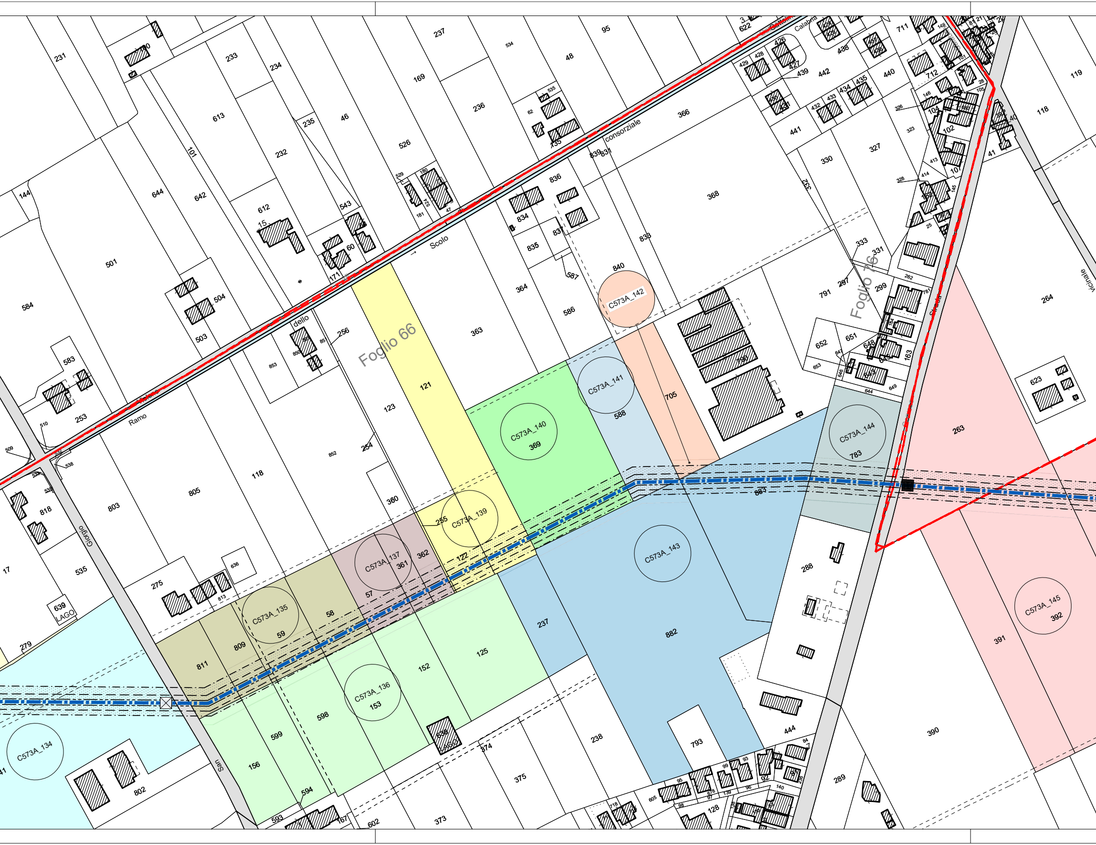

Foglio 66
Foglio 76
C573A_134
C573A_135
59
C573A_136
153
C573A_137
361
C573A_139
255
C573A_140
369
C573A_141
588
C573A_142
C573A_143
C573A_144
783
C573A_145
392
Scolo
consorziale
Ramo
dello
San
Giorgio
Strada
Vicinale
Calabria
LAGO
231
233
234
237
95
48
534
169
236
613
46
235
232
526
101
644
642
144
612
543
501
584
504
503
583
253
510
509
538
818
803
805
118
852
254
123
121
363
364
586
840
835
836
834
837
833
831
839
366
368
441
330
327
332
333
331
297
299
791
262
652
651
648
653
644
649
163
264
263
118
119
41
623
705
883
882
237
793
238
375
374
373
602
156
599
598
594
593
167
125
152
58
57
362
360
122
811
809
275
813
836
535
639
279
802
17
288
289
390
391
444
128
95
605
711
712
440
442
439
438
426
427
428
429
432
433
434
435
622
710

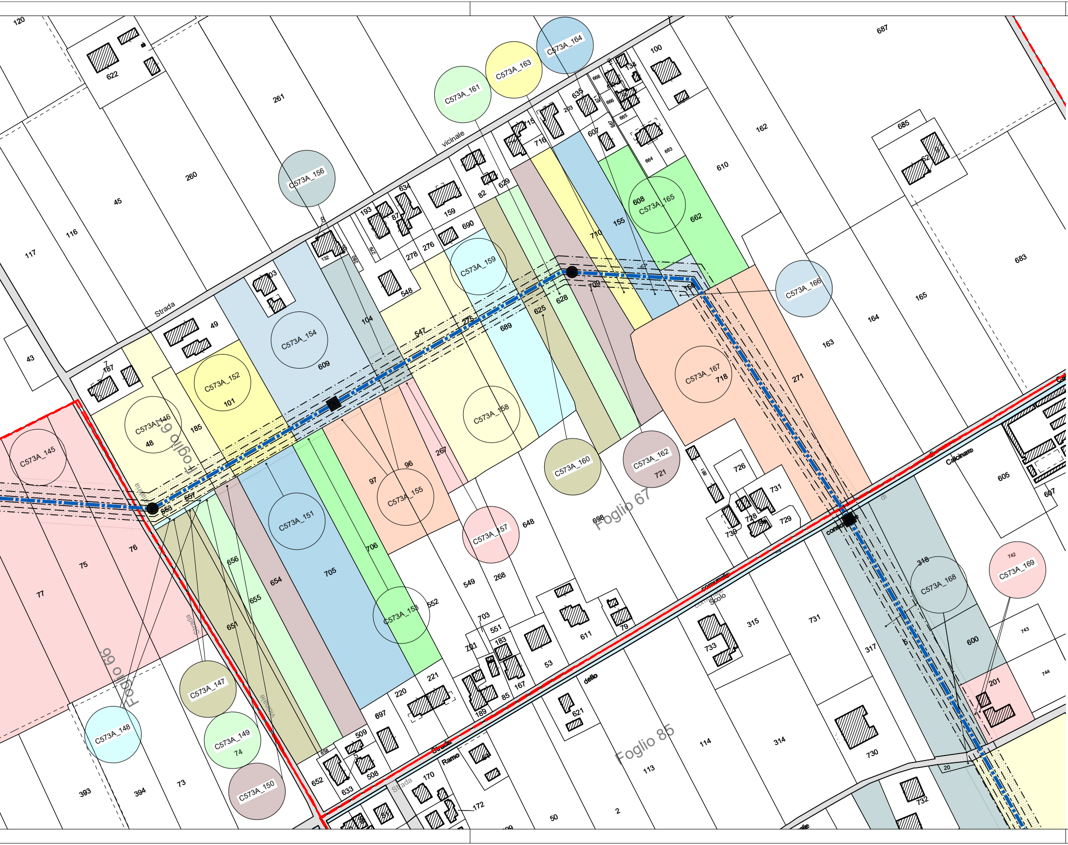
C573A_145
C573A_146
C573A_147
C573A_148
C573A_149
C573A_150
C573A_151
C573A_152
C573A_153
C573A_154
C573A_155
C573A_156
C573A_157
C573A_158
C573A_159
C573A_160
C573A_161
C573A_162
C573A_163
C573A_164
C573A_165
C573A_166
C573A_167
C573A_168
C573A_169
Foglio 66
Foglio 66
Foglio 67
Foglio 85
Strada vicinale
Strada vicinale
Strada vicinale
Strada comunale Scolo Calcinaro
Strada Ramo dello
120
622
261
260
45
116
117
43
187
7
49
48
185
101
103
609
104
132
193
87
634
159
82
629
690
278
276
548
547
275
689
625
628
709
710
155
608
662
610
162
100
635
715
716
607
687
685
683
165
164
163
271
718
721
605
607
742
743
744
600
201
318
317
731
730
732
20
315
314
733
113
114
2
50
726
731
728
729
730
691
698
648
268
549
703
551
183
701
167
85
189
53
611
79
621
54
172
170
508
633
652
509
697
220
221
552
706
705
654
655
656
651
657
653
76
75
77
73
393
394
96
97
267

PIANTA CHIAVE

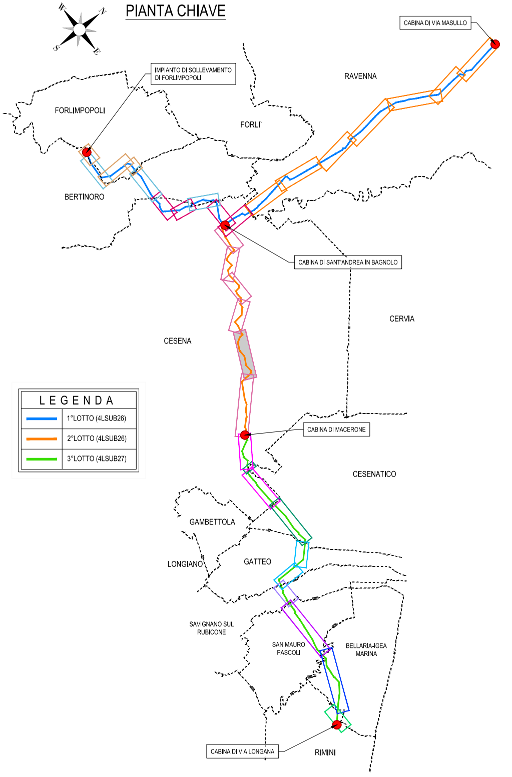

W
N
S
E
CABINA DI VIA MASULLO
IMPIANTO DI SOLLEVAMENTO DI FORLIMPOPOLI
RAVENNA
FORLIMPOPOLI
FORLI'
BERTINORO
CABINA DI SANT'ANDREA IN BAGNOLO
CERVIA
CESENA
CABINA DI MACERONE
CESENATICO
GAMBETTOLA
LONGIANO
GATTEO
SAVIGNANO SUL RUBICONE
SAN MAURO PASCOLI
BELLARIA-IGEA MARINA
CABINA DI VIA LONGANA
RIMINI

LEGENDA

━━	1°LOTTO (4LSUB26)
━━	2°LOTTO (4LSUB26)
━━	3°LOTTO (4LSUB27)

FASCIA DI SERVITU' / INEDIFICABILITA' / OCCUPAZIONE
SEZIONE TIPOLOGICA

Scala 1:100

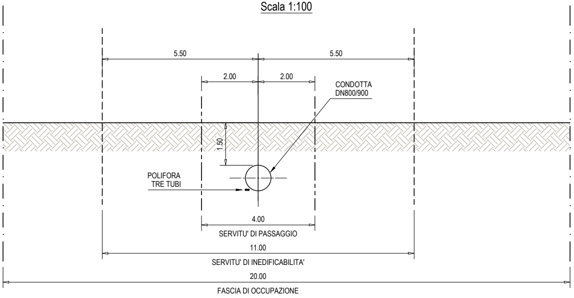

5.50
5.50
2.00
2.00
CONDOTTA DN800/900
1.50
POLIFORA TRE TUBI
4.00
SERVITU' DI PASSAGGIO
11.00
SERVITU' DI INEDIFICABILITA'
20.00
FASCIA DI OCCUPAZIONE

LEGENDA

▬ ▬ ▬ ▬	TRACCIATO CONDOTTA GHISA dn800
▬ ▬ ▬ ▬	TRACCIATO CONDOTTA ACCIAIO dn800
▬ · ▬ · ▬	TRACCIATO CONDOTTA ACCIAIO dn900
— · — · —	SERVITU' DI PASSAGGIO
— — — —	SERVITU' DI INEDIFICABILITA'
— · · — · ·	FASCIA DI OCCUPAZIONE
▨	ESPROPRIO
▬ ▬ ▬	LIMITE FOGLIO

LEGENDA MANUFATTI

●	POZZETTO DI SFIATO
■	POZZETTO DI SCARICO
☒	POZZETTO DI INTERCETTAZIONE

Romagna Acque
Società delle Fonti S.p.A.

ACQUEDOTTO DELLA ROMAGNA - 4LSUB26/27

TERZA DIRETTRICE DELLA RETE DI ADDUZIONE DELL'ACQUEDOTTO DELLA ROMAGNA

(CODICI ATERSIR 2014RAAC0005 e 2017RAAC0003)

PROGETTO DI FATTIBILITA' TECNICA ED ECONOMICA

ALPINA S.p.A.
Via Ripamonti, 2
20123 Milano, Italy
www.alpina-spa.it
+39.02.58305010

ELTEC s.r.l.
Società di ingegneria
Via C. Seganti 73/F int. 5/6
47121 Forlì (FC)
Tel. +39-(0543)-473892
E-mail: info@eltec-service.it

Firmato digitalmente da: ERBA PAOLA
Data: 06/07/2022 17:53:21

IL PROGETTISTA Ing. PAOLA ERBA R.T.O. ALPINA S.p.A. - ELTEC S.r.l.	IL RESPONSABILE DEL PROCEDIMENTO Ing. PAOLO BALDONI ROMAGNA ACQUE - SOCIETA' DELLE FONTI S.p.A.
ORDINE DEGLI INGEGNERI DELLA PROVINCIA DI MILANO DOTT. ING. PAOLA ERBA n° A 20737	Firmato digitalmente da **paolo baldoni** O = Ordine Ingegneri Provincia di Forli'-Cesena Data e ora della firma: 11/07/2022 09:44:03

PIANO PARTICELLARE D'ESPROPRIO

PLANIMETRIE CATASTALI - Lotto 2

Comune di Cesena

Tav. 5/6

5.22

Revisioni	Rev.	Descrizione	Data
	C		
	B		
	A	EMISSIONE	06/08/2021
Numero elaborato	P5ESPPLA022A	Scala	1:2'000