




PROFILO CASSONE NORD
SCALA 1:200

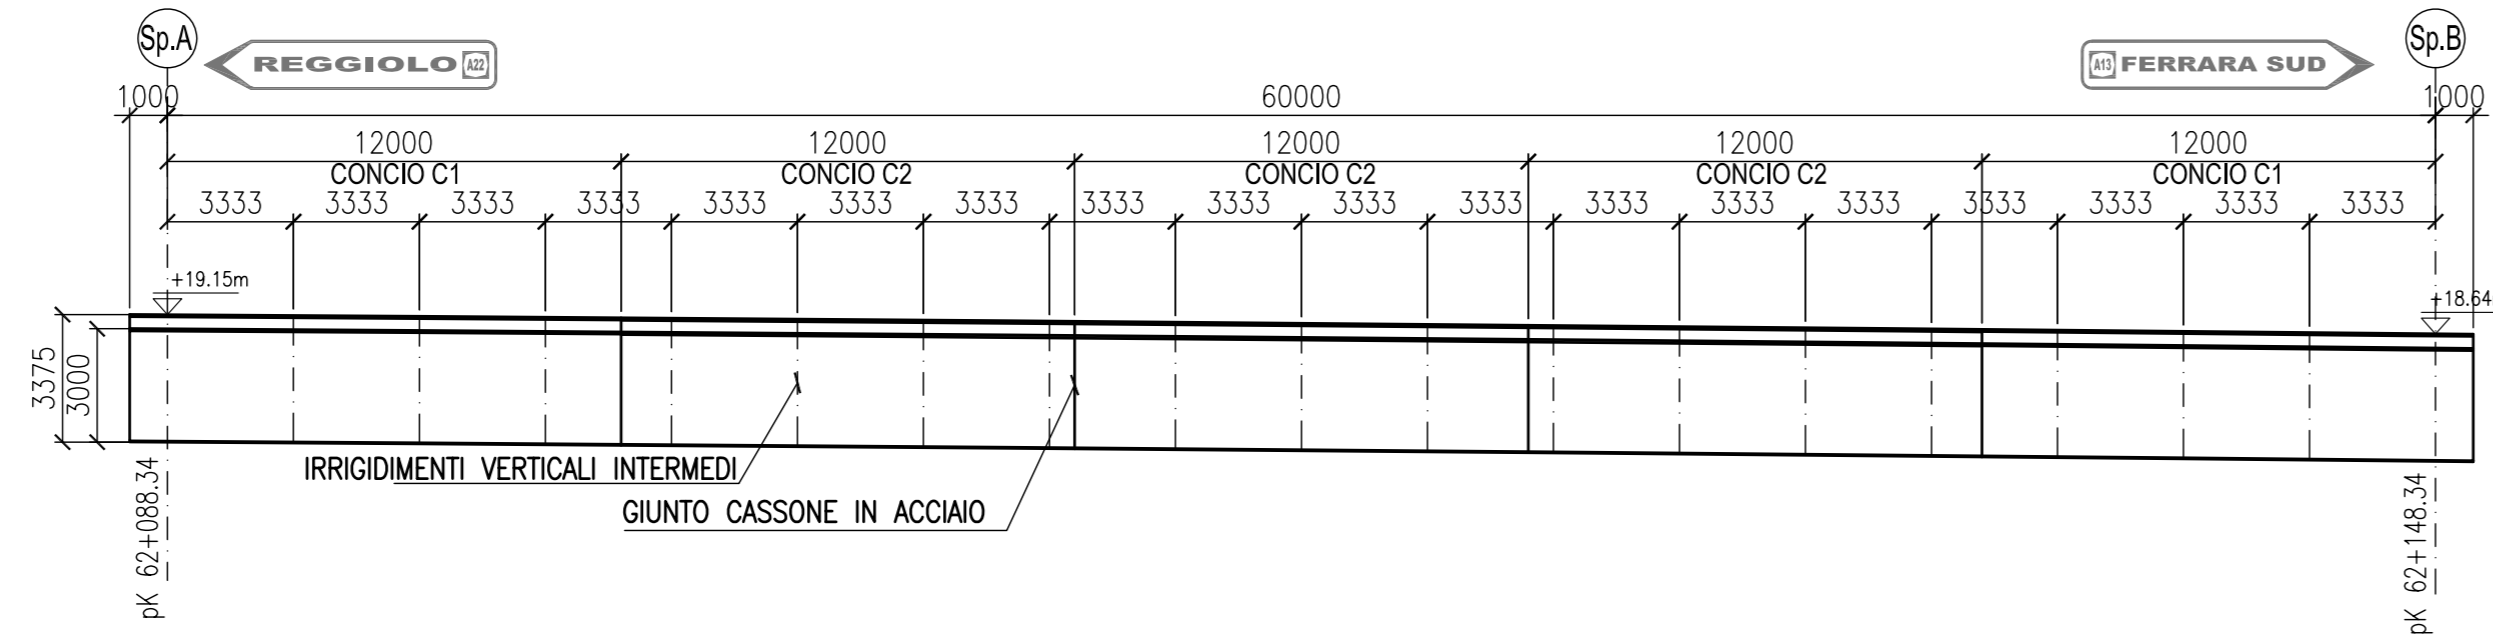


PROFILO CASSONE SUD
SCALA 1:200

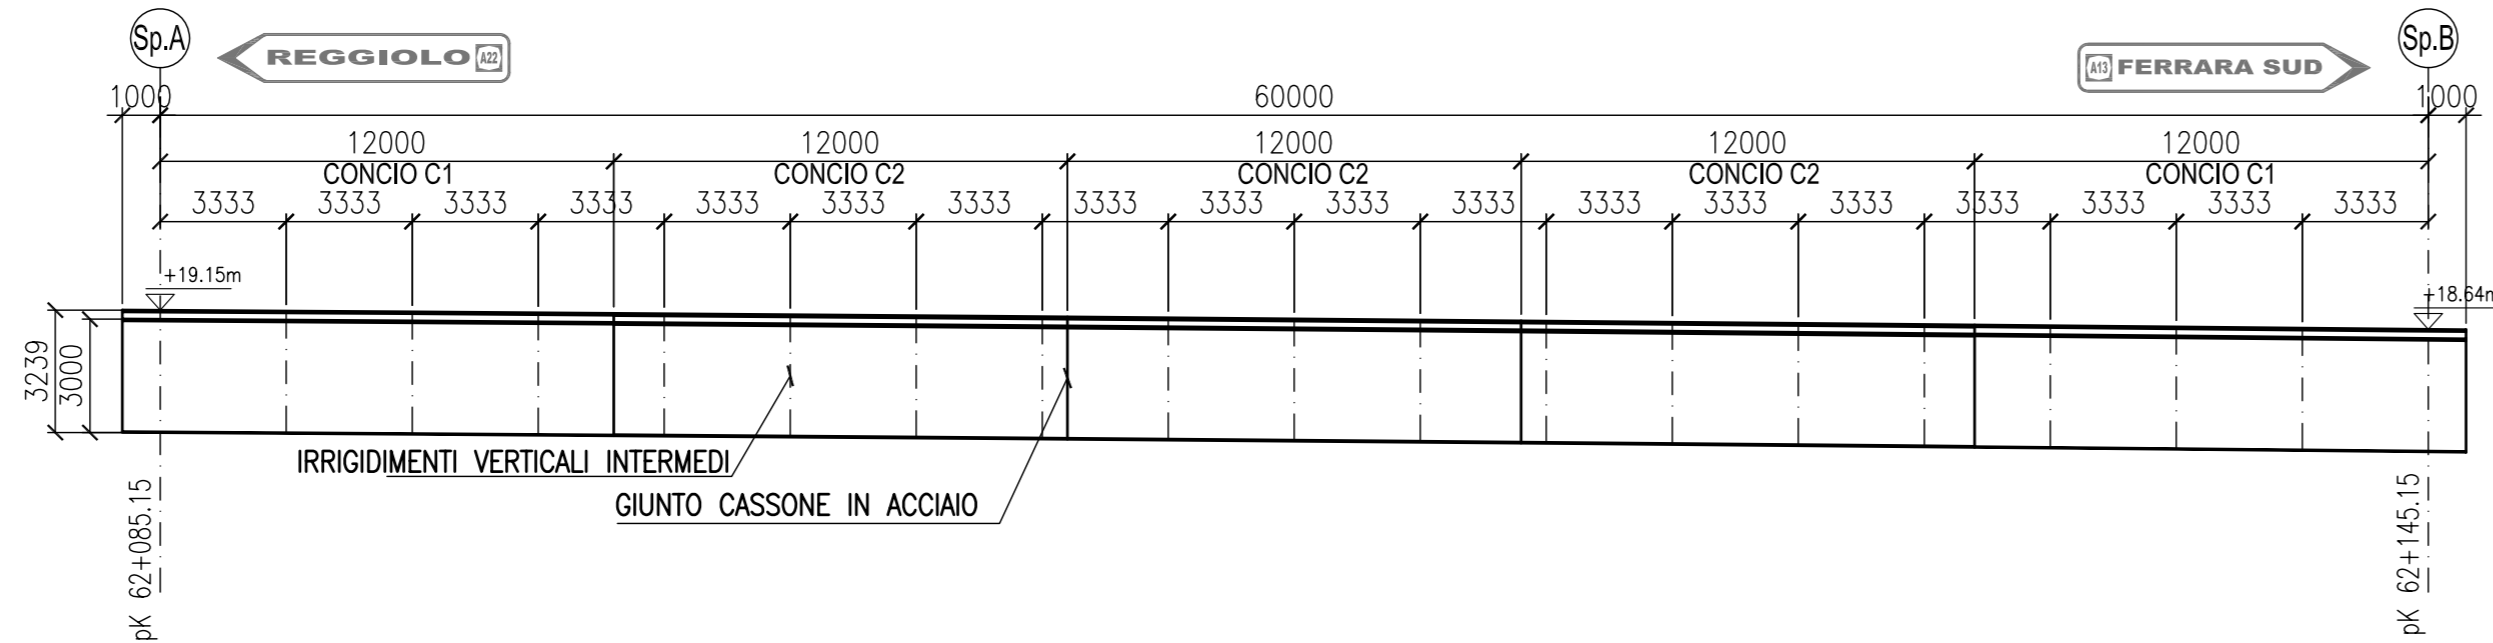

PIANTA IMPALCATO METALLICO (VISTA PIATTABANDE SUPERIORI)
SCALA 1:200

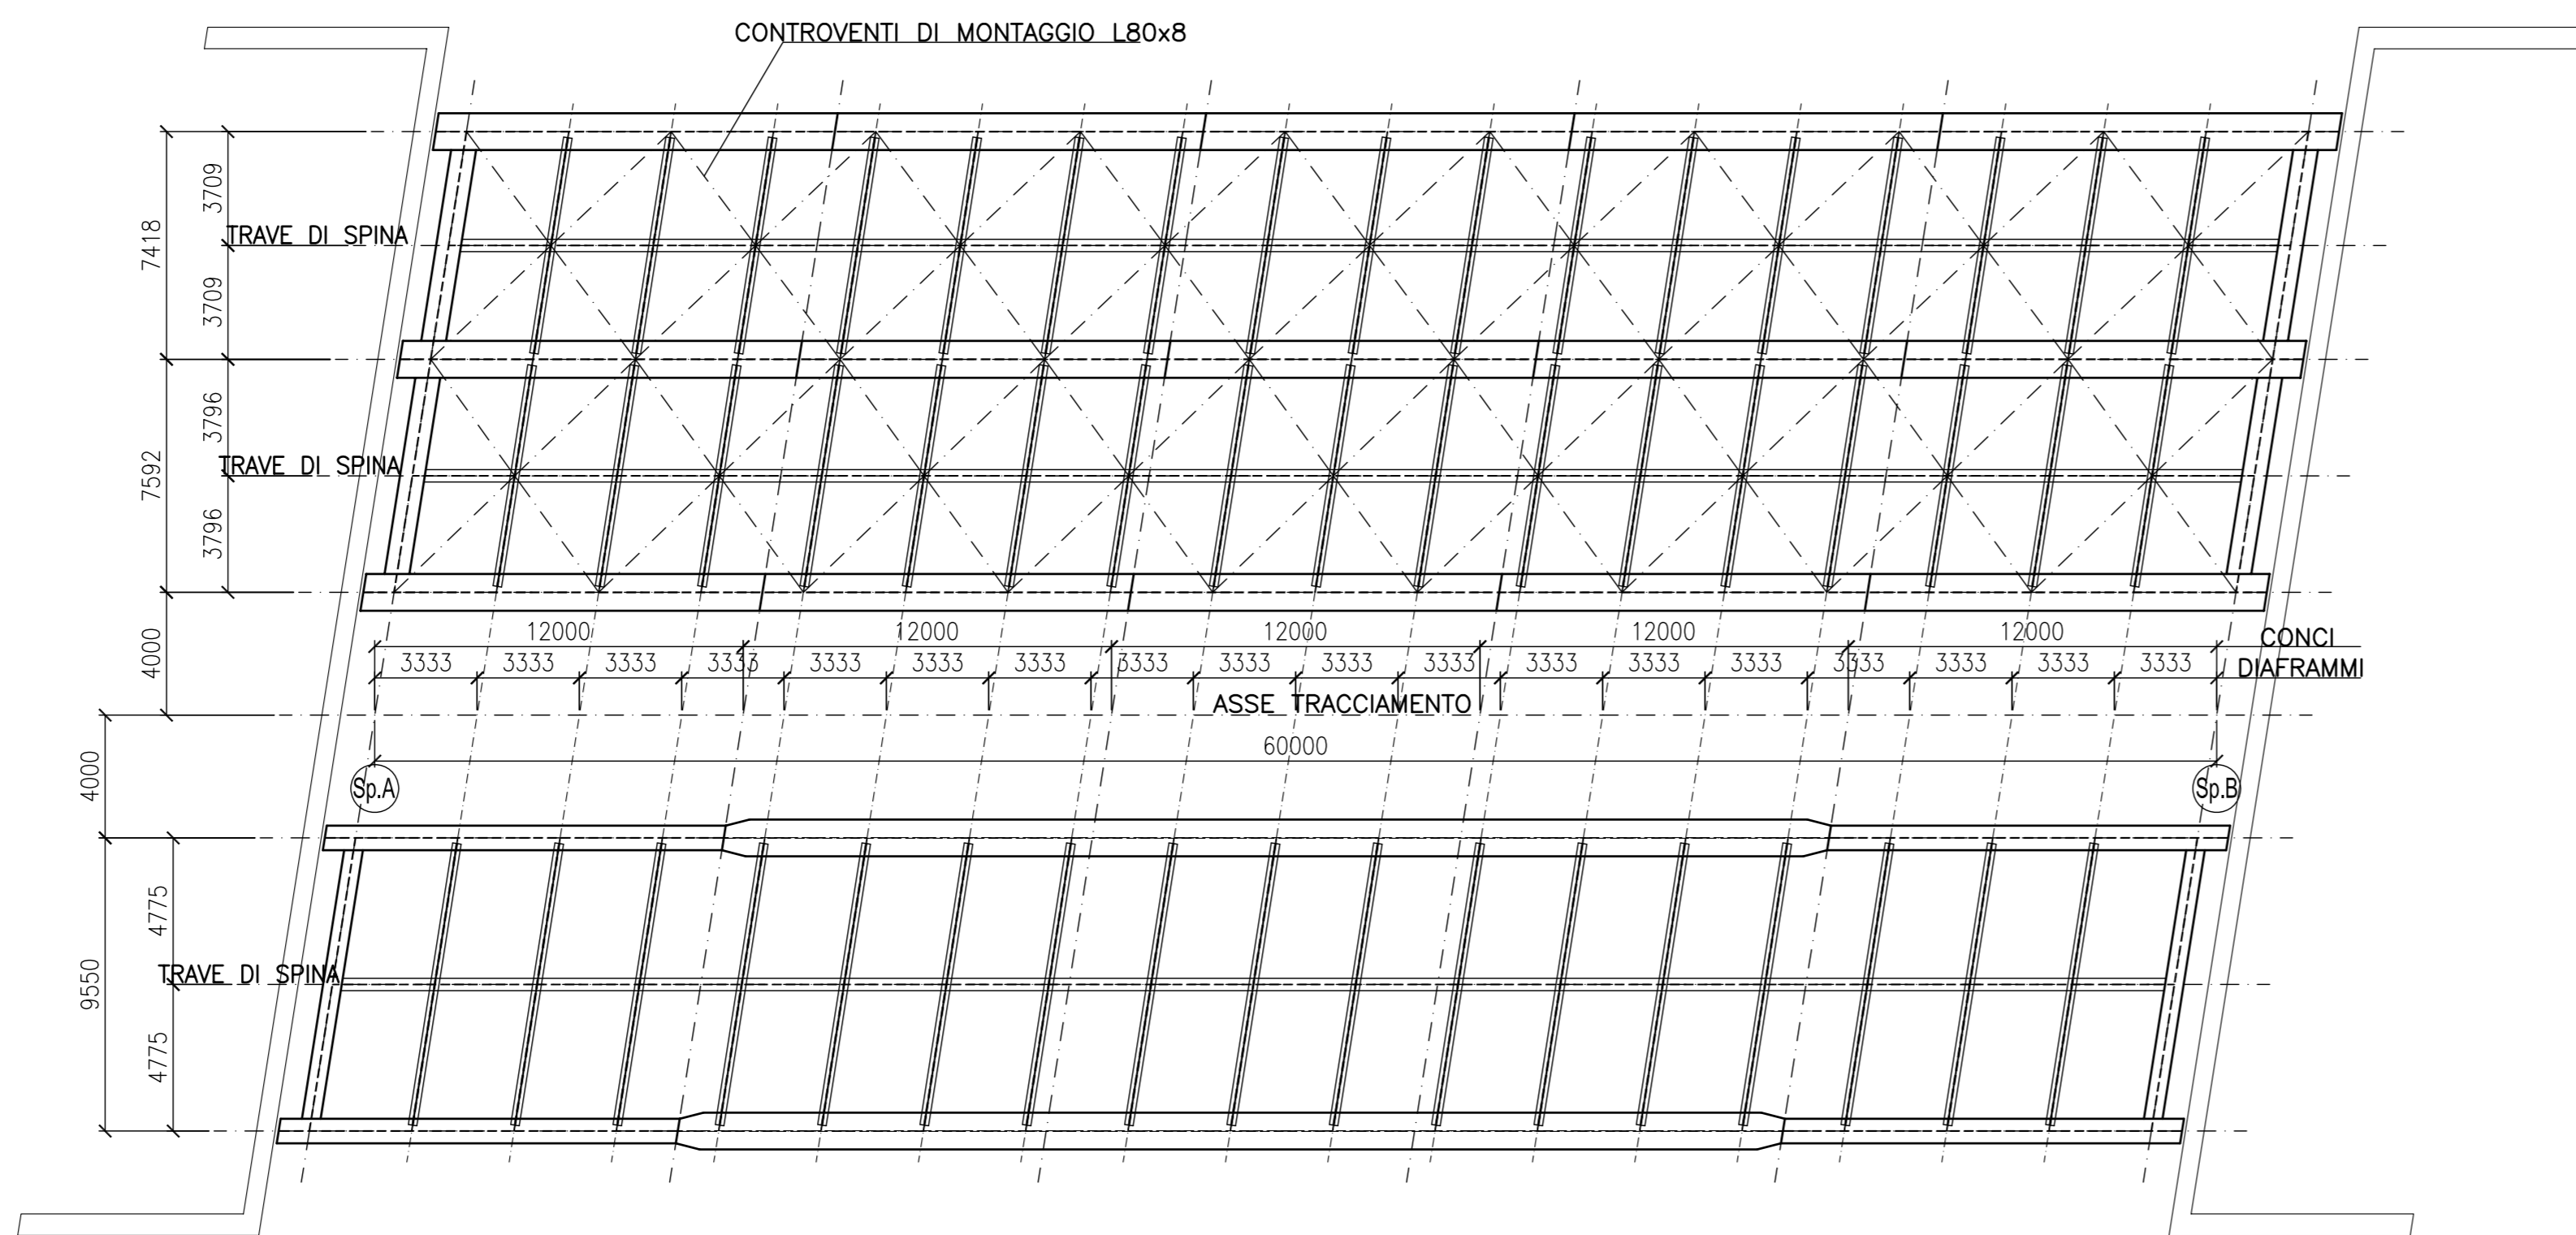


PIANTA IMPALCATO METALLICO (VISTA PIATTABANDE INFERIORI)
SCALA 1:200

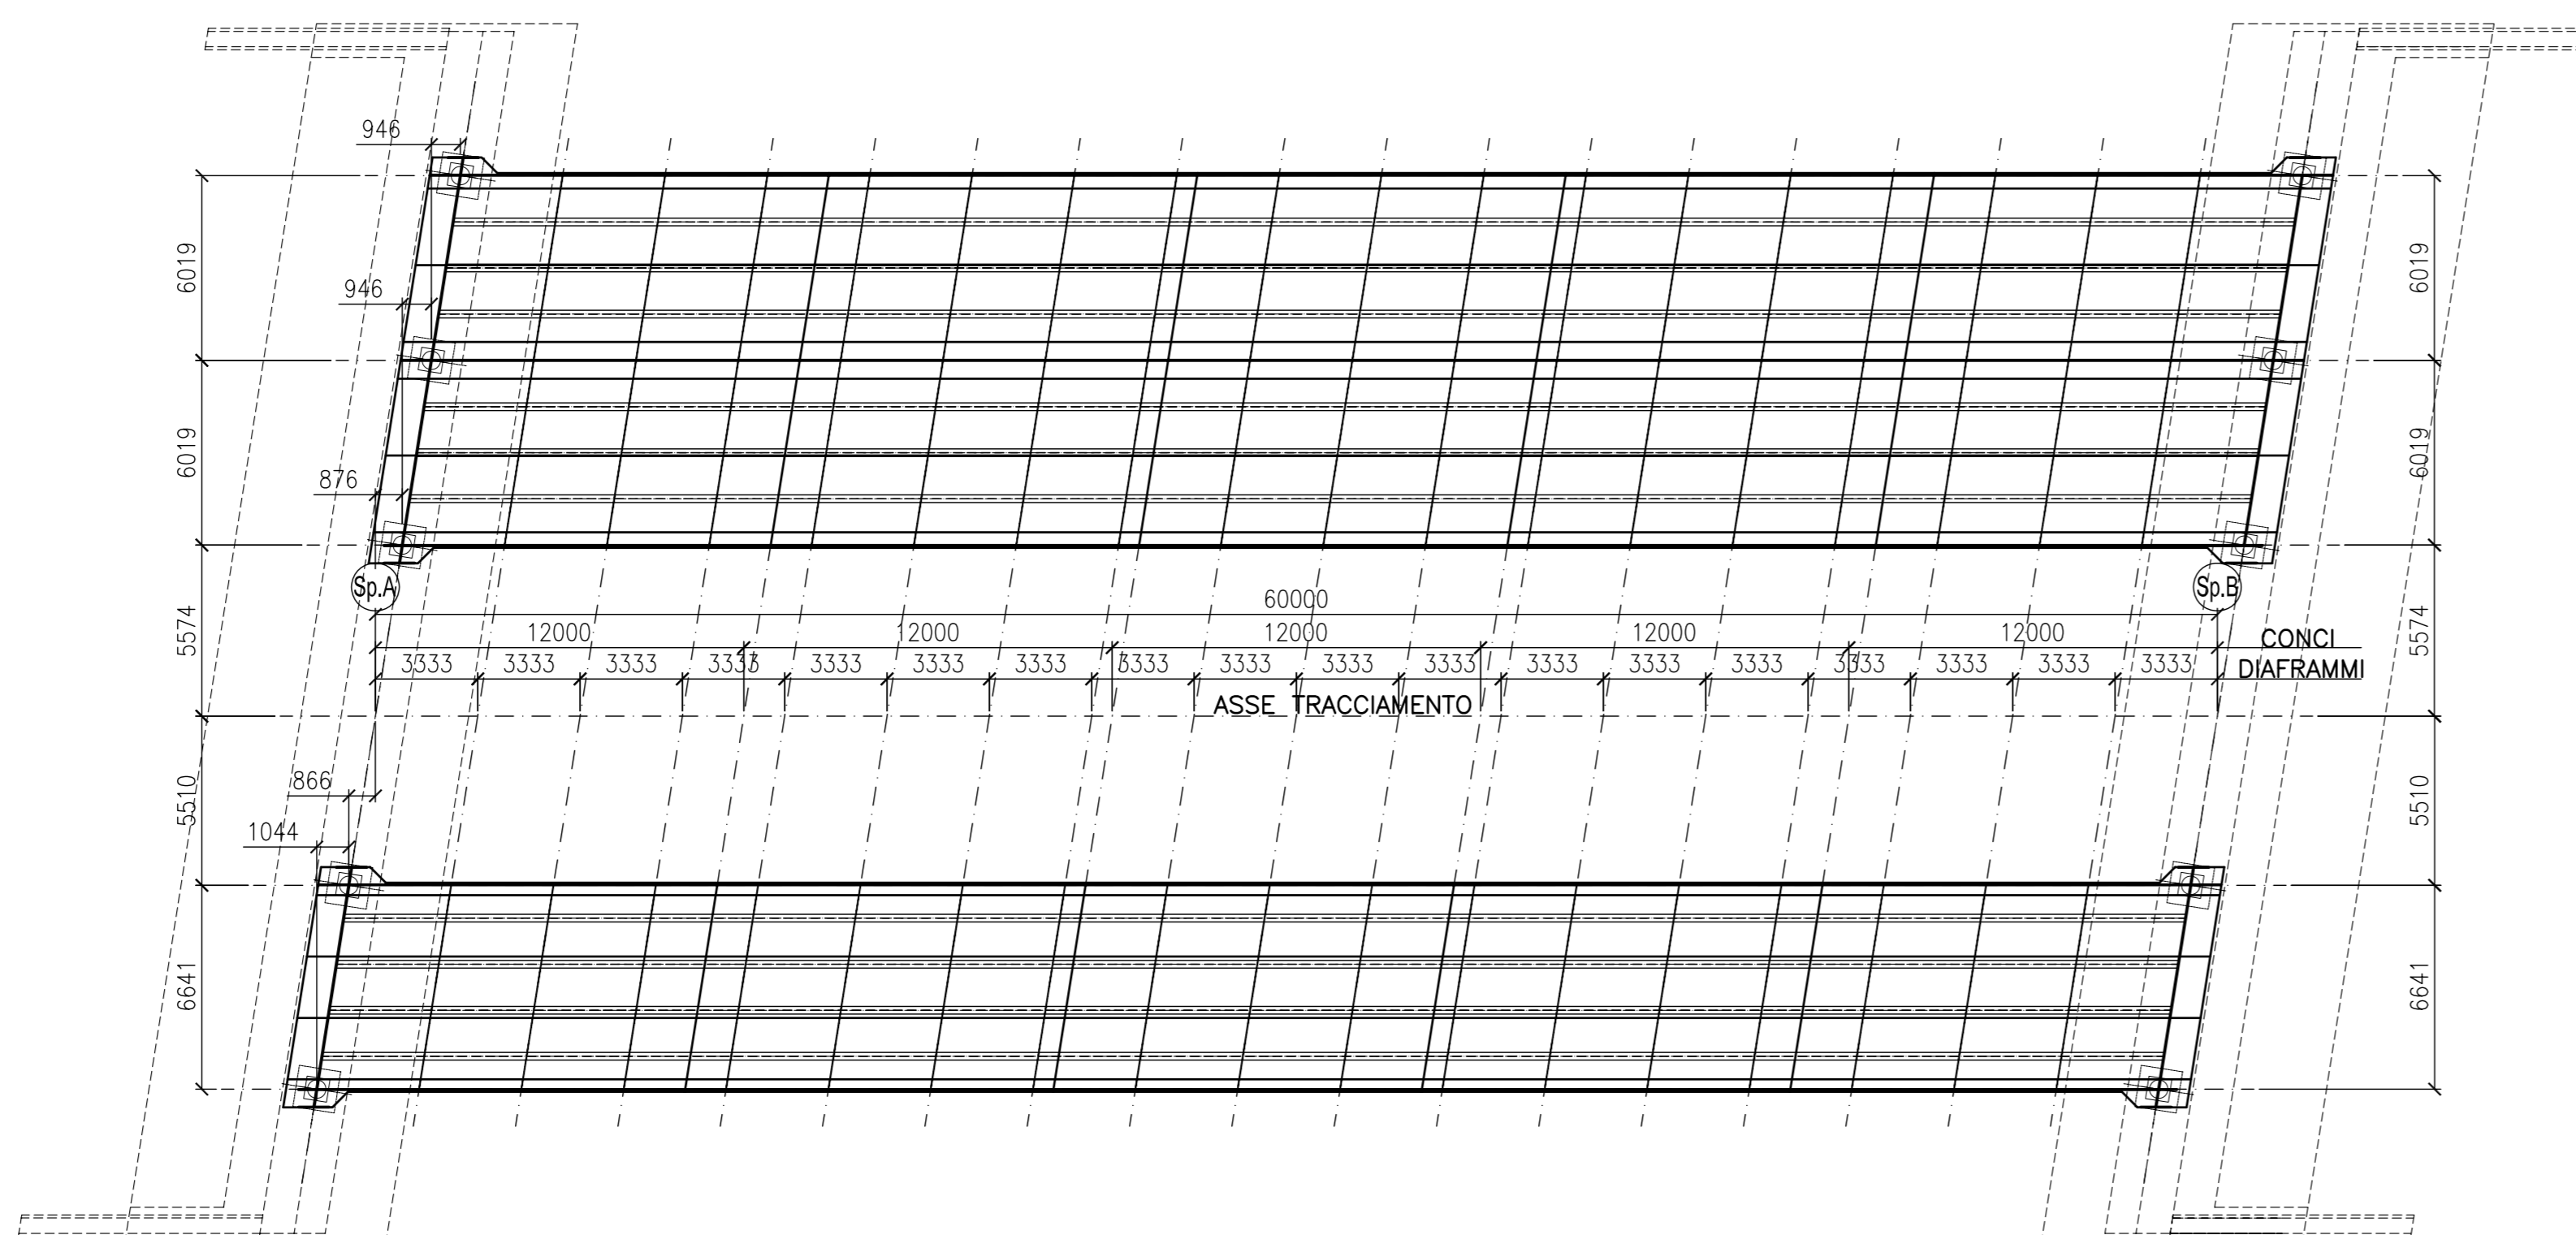




CARATTERISTICHE CONCI VIA NORD

CONCIO	PIATTABANDA SUPERIORE	PIATTABANDA INFERIORE	ANIMA	SALDATURE gola "a"	SALDATURE angolo "z"	PIOLATURA							
TIPO	B1	H1	B2	H2	SP.	X	Y	W	J	n	PIOLI	P1	PASSO
C1	1200	60	13225	25	30	13	13	13	13	5	200	200	
C2	1200	70	12207	30	30	15	15	15	15	5	200	200	

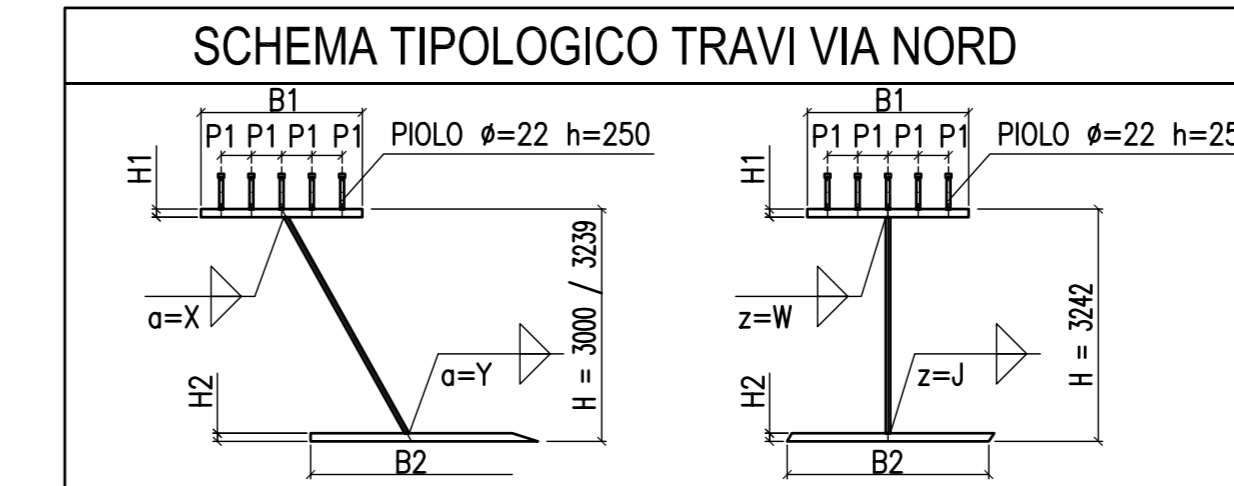

CARATTERISTICHE CONCI VIA SUD

CONCIO	PIATTABANDA SUPERIORE	PIATTABANDA INFERIORE	ANIMA	SALDATURE gola "a"	SALDATURE angolo "z"	PIOLATURA							
TIPO	B1	H1	B2	H2	SP.	X	Y	W	J	n	PIOLI	P1	PASSO
C1	800	50	7829	20	25	10	10	10	10	3	200	200	
C2	1200	60	6811	30	20	10	10	10	10	5	200	200	

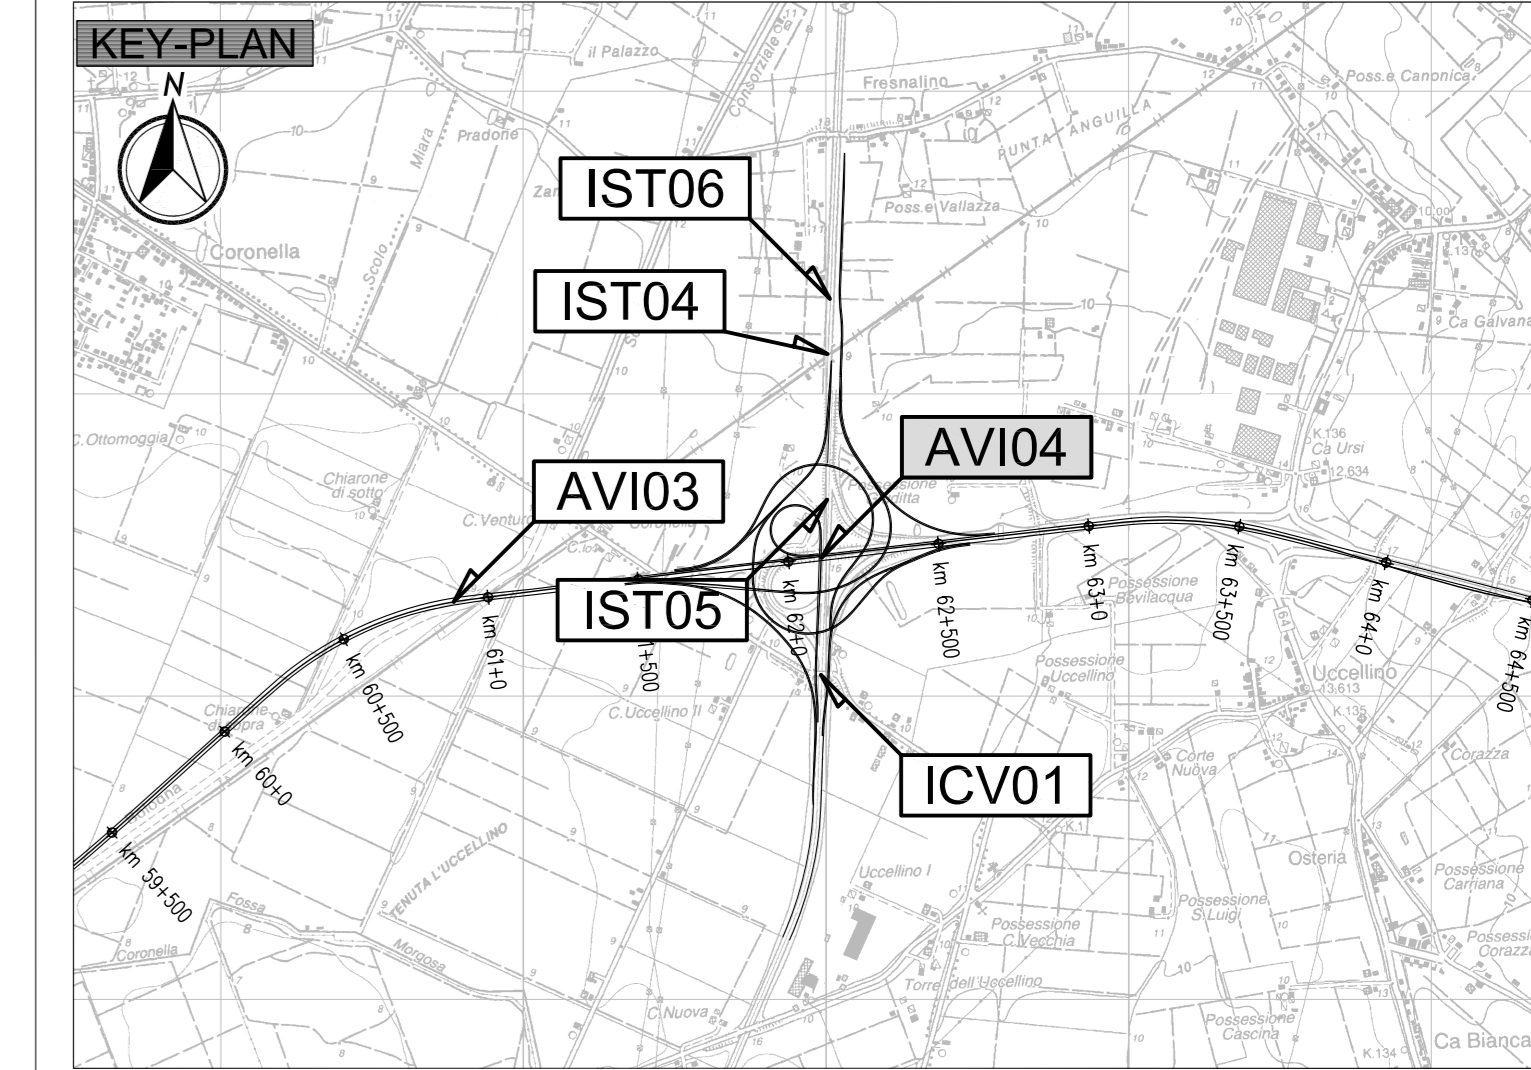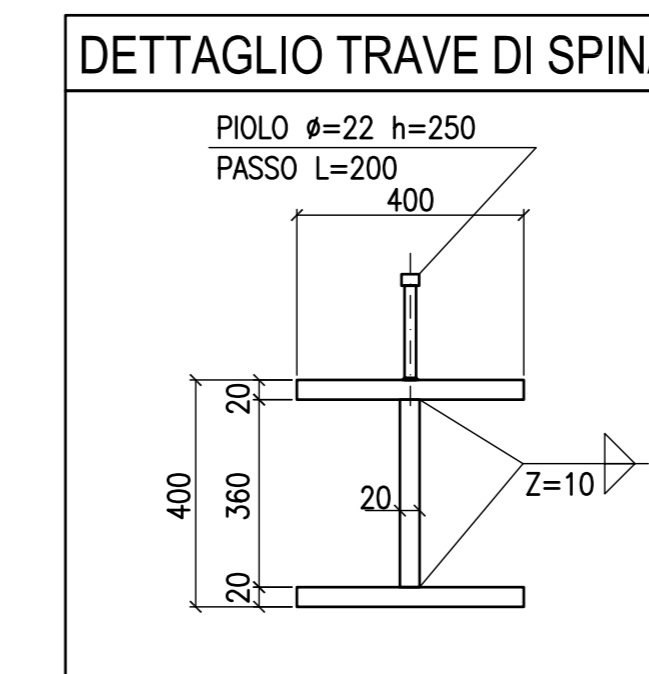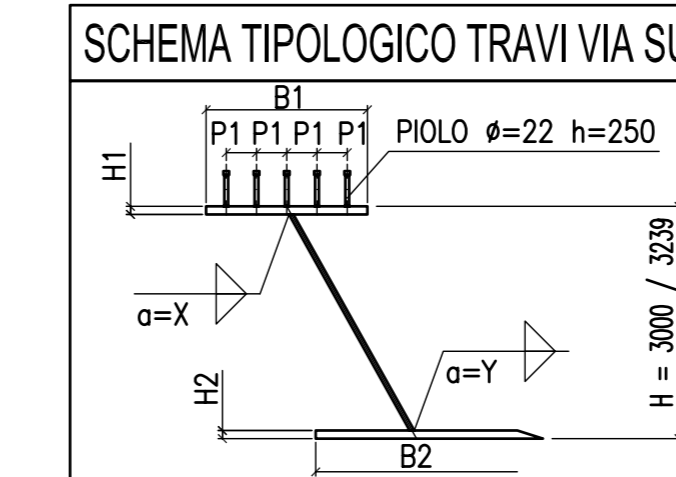

LEGENDA

ELABORATI DI RIFERIMENTO

- PD_0_A54_AVI04_0_OM_P2_01 "Planimetria, Pianta, Sezioni longitudinali e trasversali"

CARATTERISTICHE DEI MATERIALI

- PD_0_0000_0000_0_GE_TB_01 "Tabella materiali e Classi di Esposizione Calcestruzzo"

NOTE

- Dimensioni espresse in mm.
- Quote altimetriche espresse in m.
- Angoli espressi in gradi sessagesimali

IL CONCESSIONARIO

Regione Emilia-Romagna

ARC AUTOSTRADA REGIONALE CISPADANA

AUTOSTRADA REGIONALE CISPADANA DAL CASELLO DI REGGIOLO-ROLO SULLA A22 AL CASELLO DI FERRARA SUD SULLA A13

CODICE C.U.P. E81B0800060009

PROGETTO DEFINITIVO

ASSE AUTOSTRADALE (COMPRESIVO DEGLI INTERVENTI LOCALI)

OPERE STRUTTURALI

OPERE D'ARTE MAGGIORI - VIADOTTI

AVI04 - VIADOTTO SU AUTOSTRADA A13

STRUTTURA IN ACCIAIO: COMPLESSIVO E DETTAGLI

IL PROGETTISTA

Ing. Antonello Mezzalana
Albo Ing. Bologna n° 5225 A

Ing. Giancarlo Gandognini
Albo Ing. Ravenna n° 700 A

RESPONSABILE INTEGRAZIONE PRESTAZIONI SPECIALISTICHE

Ing. Emilio Salsi
Albo Ing. Reggio Emilia n° 945

IL CONCESSIONARIO

Autosole Regionale
Cispadana S.p.A.
Il Presidente
Giancarlo Pizzardi

NO.	DATA	DESCRIZIONE	REDAZIONE	CONTROLLI	APPROVAZIONE
A	17.04.2012	EMISSIONE	Strata	Mezzalana	Salsi

IDENTIFICAZIONE ELABORATO

DATA: 17.04.2012

PRODOTTORE: Strata

REDAZIONE: Mezzalana

CONTROLLI: Salsi

APPROVAZIONE: Salsi

SCALA: 1:5-200

MAGGIO 2012