



PLANIMETRIA  
scala 1:2000

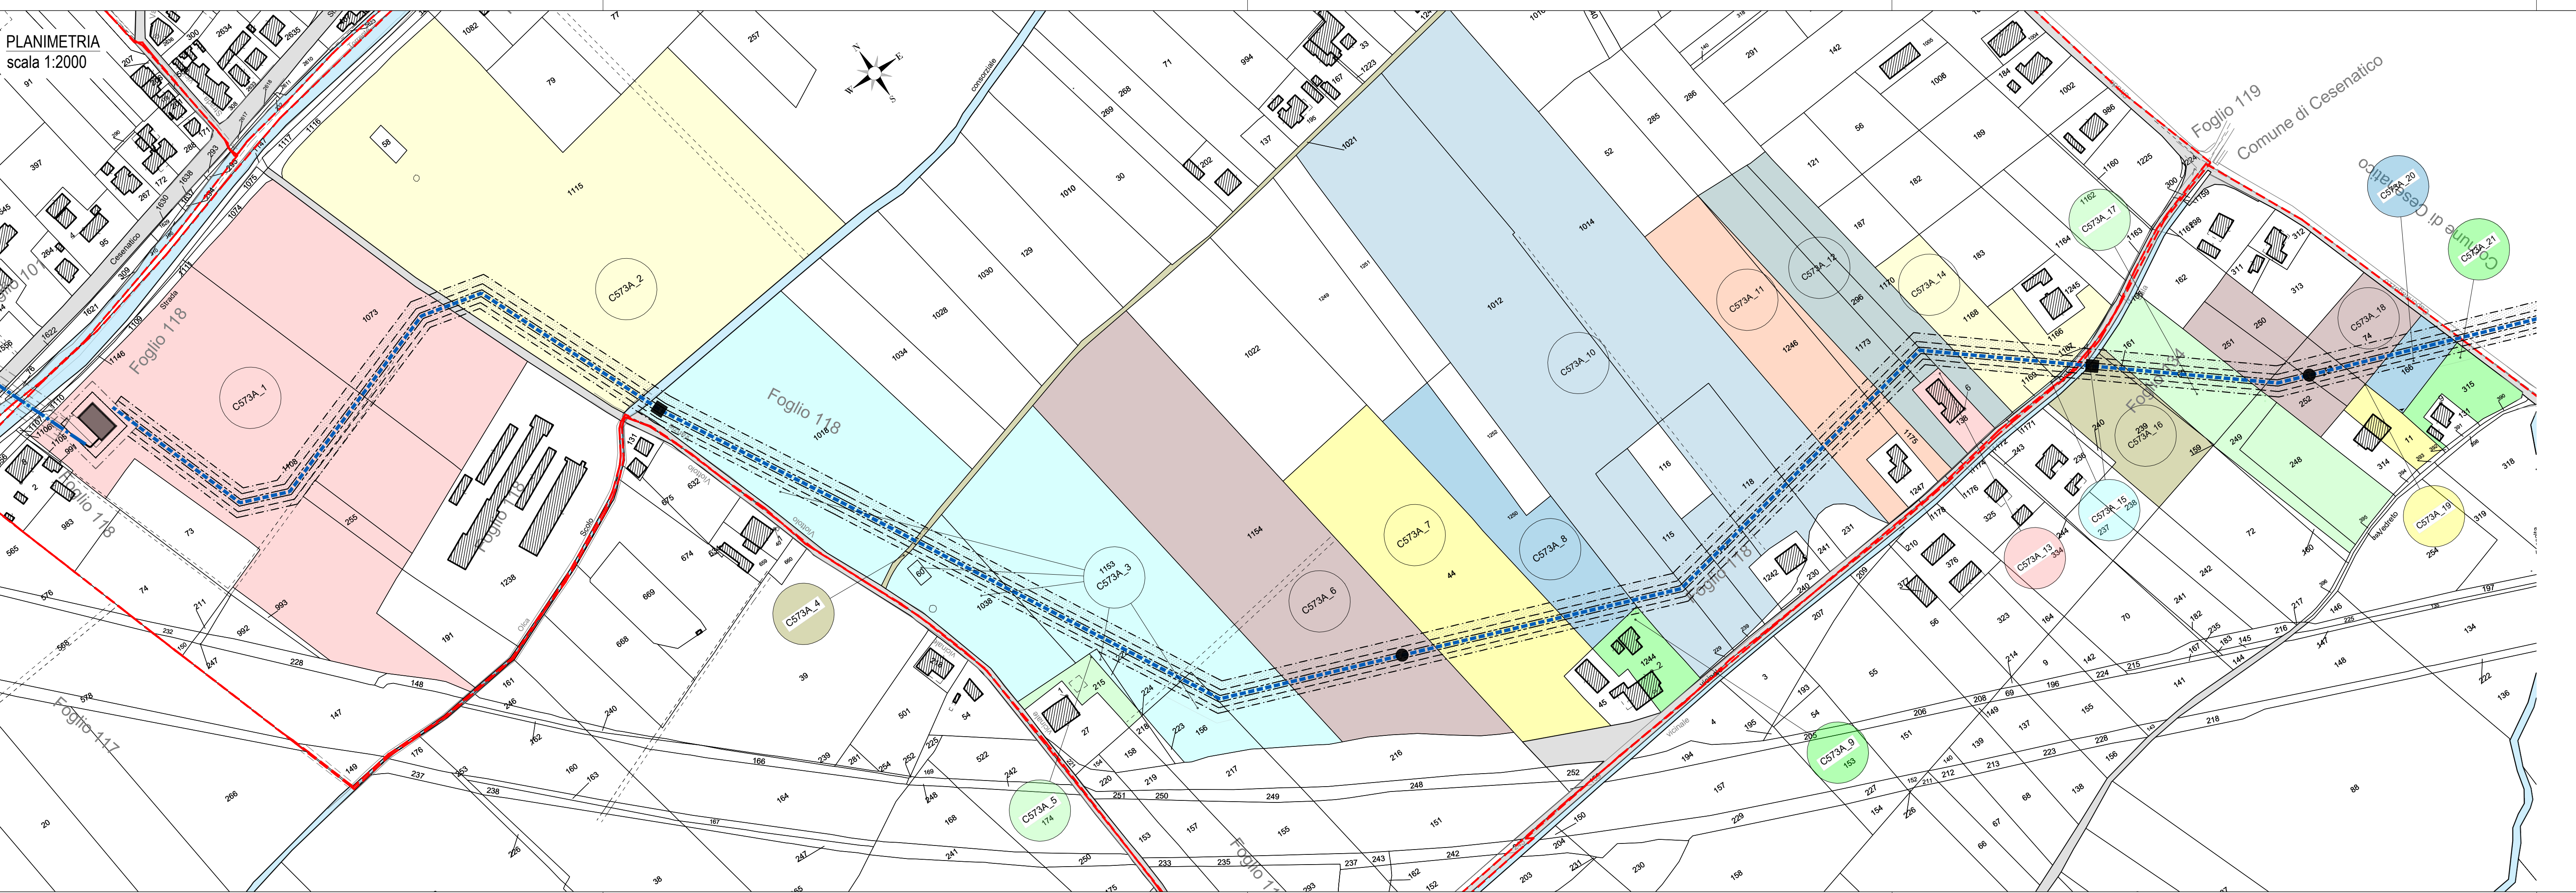


PIANTA CHIAVE

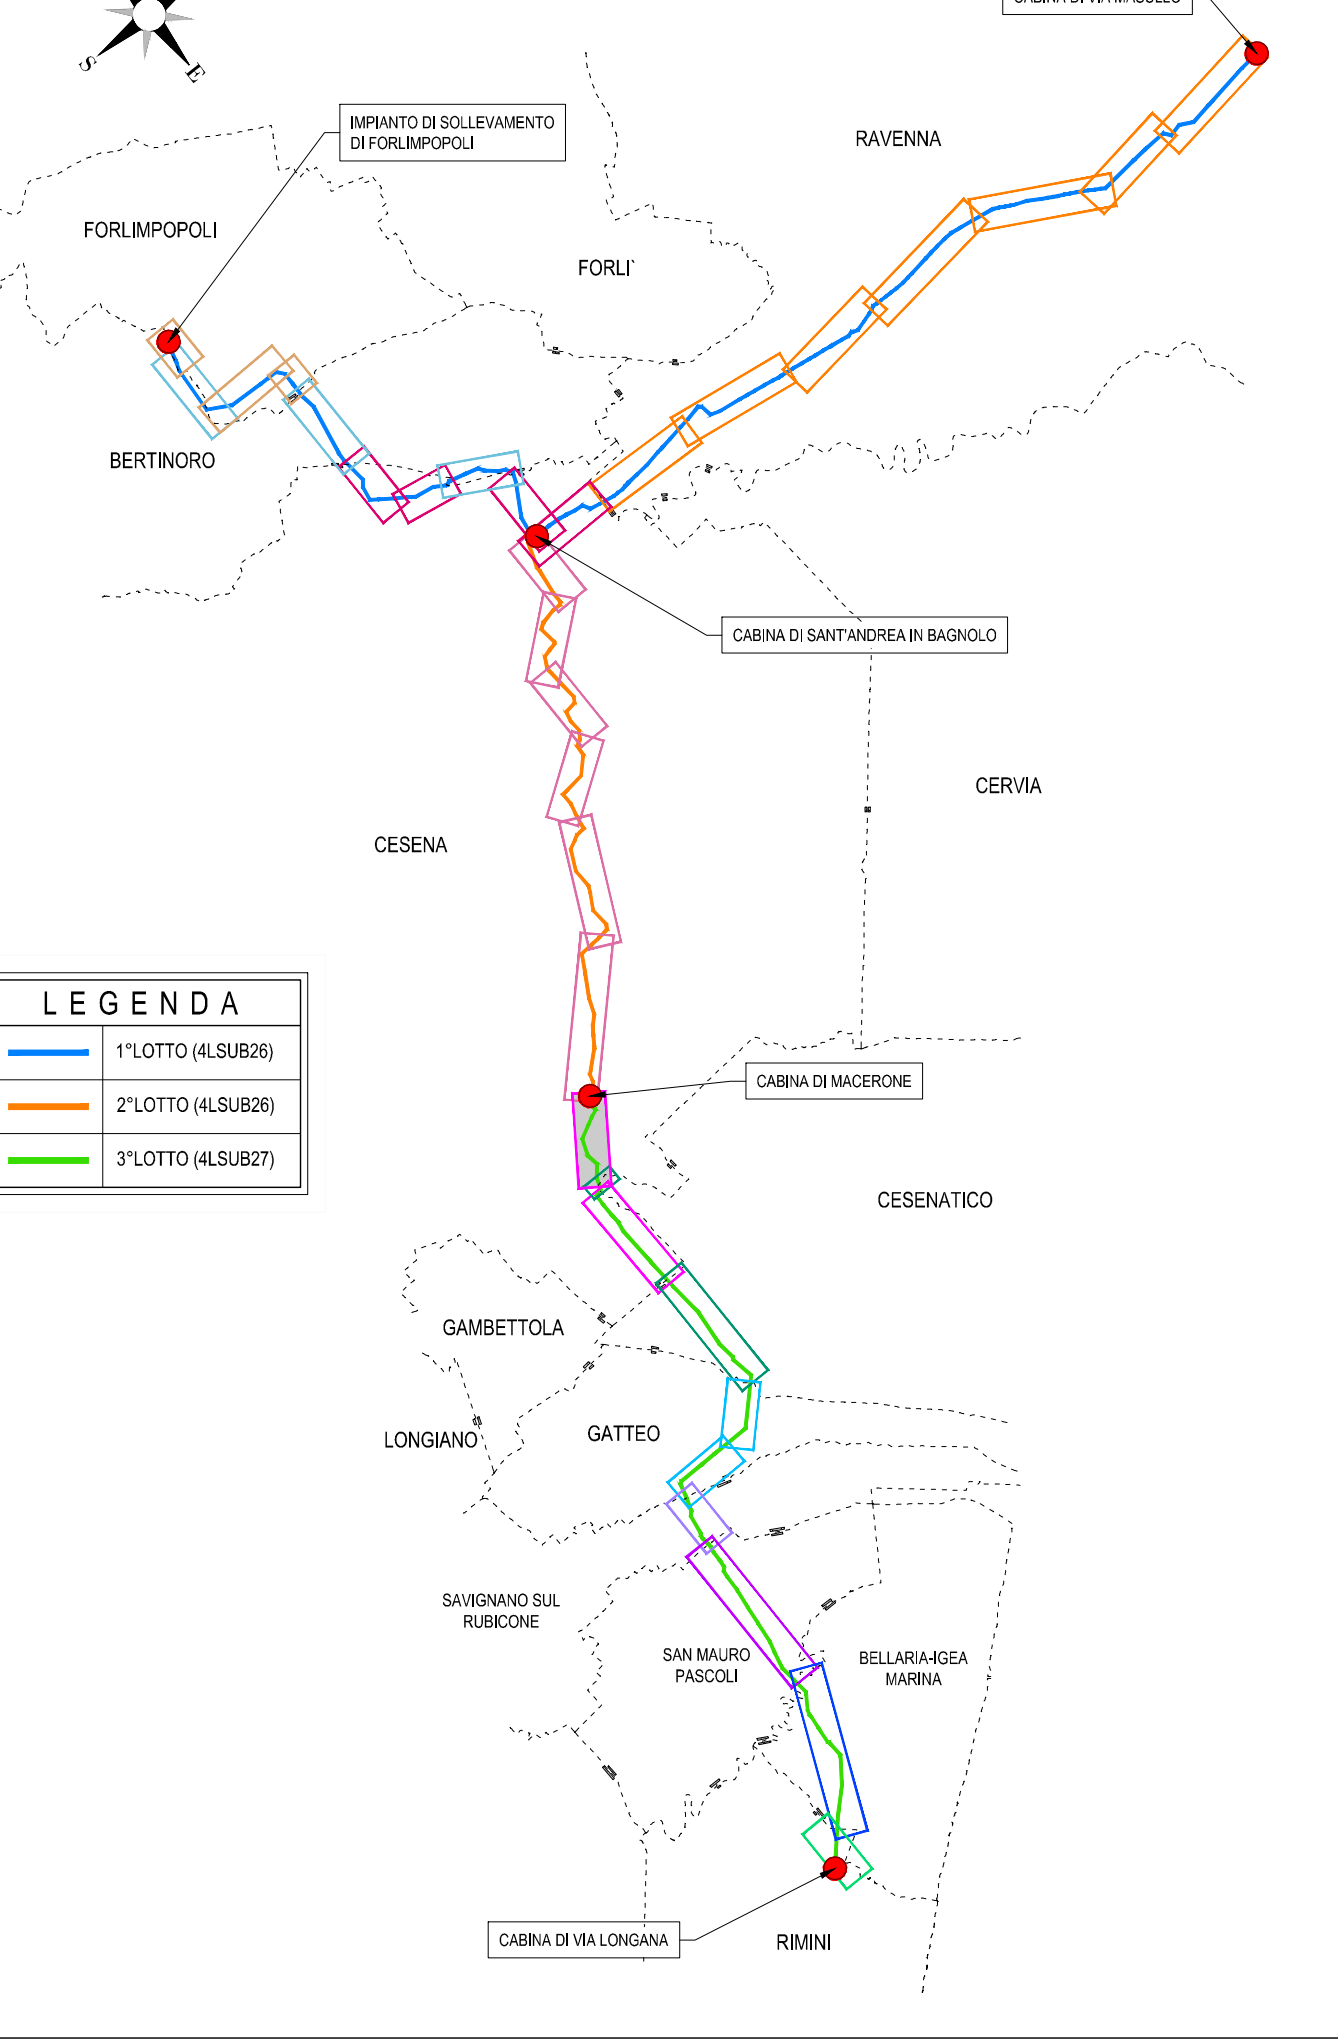

LEGENDA

- 1° LOTTO (4LSUB26)
- 2° LOTTO (4LSUB26)
- 3° LOTTO (4LSUB27)

FASCIA DI SERVITU' / INEDIFICABILITA' / OCCUPAZIONE  
SEZIONE TIPOLOGICA  
Scala 1:100

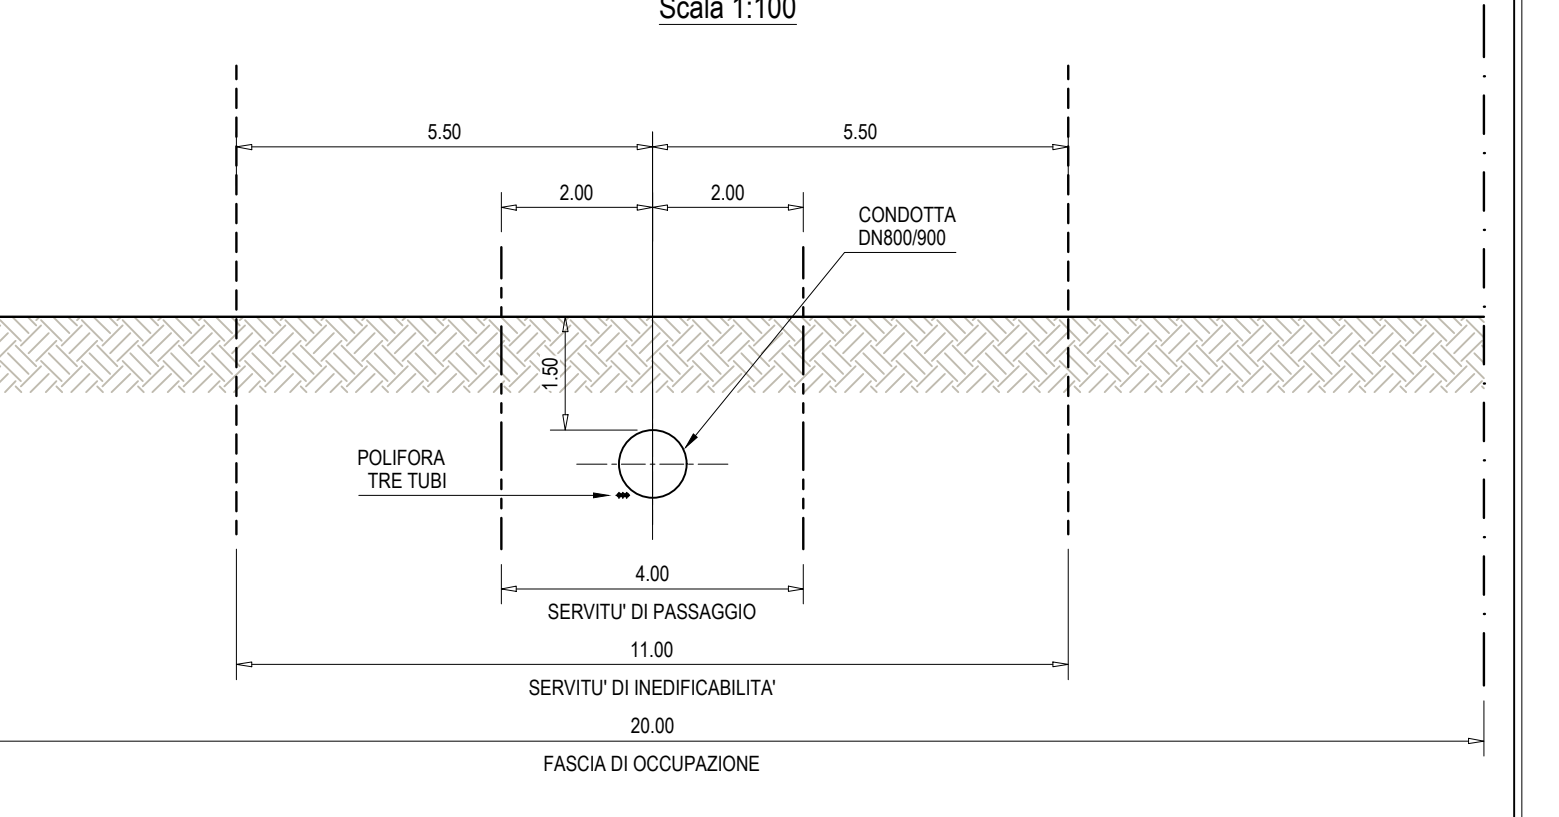

LEGENDA

- TRACCIATO CONDOTTA GHISA dn800
- TRACCIATO CONDOTTA ACCIAIO dn800
- TRACCIATO CONDOTTA ACCIAIO dn900
- SERVITU' DI PASSAGGIO
- SERVITU' DI INEDIFICABILITA'
- FASCIA DI OCCUPAZIONE
- ESPROPRIO
- LIMITE FOLGIO

LEGENDA MANUFATTI

- POZZETTO DI SFIATO
- POZZETTO DI SCARICO
- ☒ POZZETTO DI INTERCETTAZIONE

**Romagna Acque**  
**Società delle Fonti** S.p.A.

ACQUEDOTTO DELLA ROMAGNA - 4LSUB26/27

TERZA DIRETTRICE DELLA RETE DI ADDUZIONE  
DELL'ACQUEDOTTO DELLA ROMAGNA

(CODICI ATERSIR 2014RAAC0005 e 2017RAAC0003)

PROGETTO DI FATTIBILITA' TECNICA  
ED ECONOMICA

**ALPINA S.p.A.**  
Via Ripamonti, 2  
20123 Milano, Italy  
www.alpina-spa.it  
+39.02.58305010

**ELTEC S.r.l.**  
Società di ingegneria  
Via C. Seganti 73/F int. 5/6  
47121 Forlì (FC)  
Tel. +39-0543-473892  
Email: info@eltec-service.it

IL PROGETTISTA  
Ing. PAOLA ERBA  
R.T.O. ALPINA S.p.A. - 50122

IL RESPONSABILE DEL PROCEDIMENTO  
Ing. PAOLO BALDONI  
ROMAGNA ACQUE - SOCIETA' DELLE FONTI S.p.A.

PIANO PARTICELLARE D'ESPROPRIO  
PLANIMETRIE CATASTALI - Lotto 3  
Comune di Cesena  
Tav. 1/2

**5.24**

Revisión	Rev.	Descrizione	Data
	C		
	B		
	A	EMISSIONE	06/08/2021

Numero elaborato: **P 5 E S P P L A 0 2 4 A** Scala: 1:2'000