

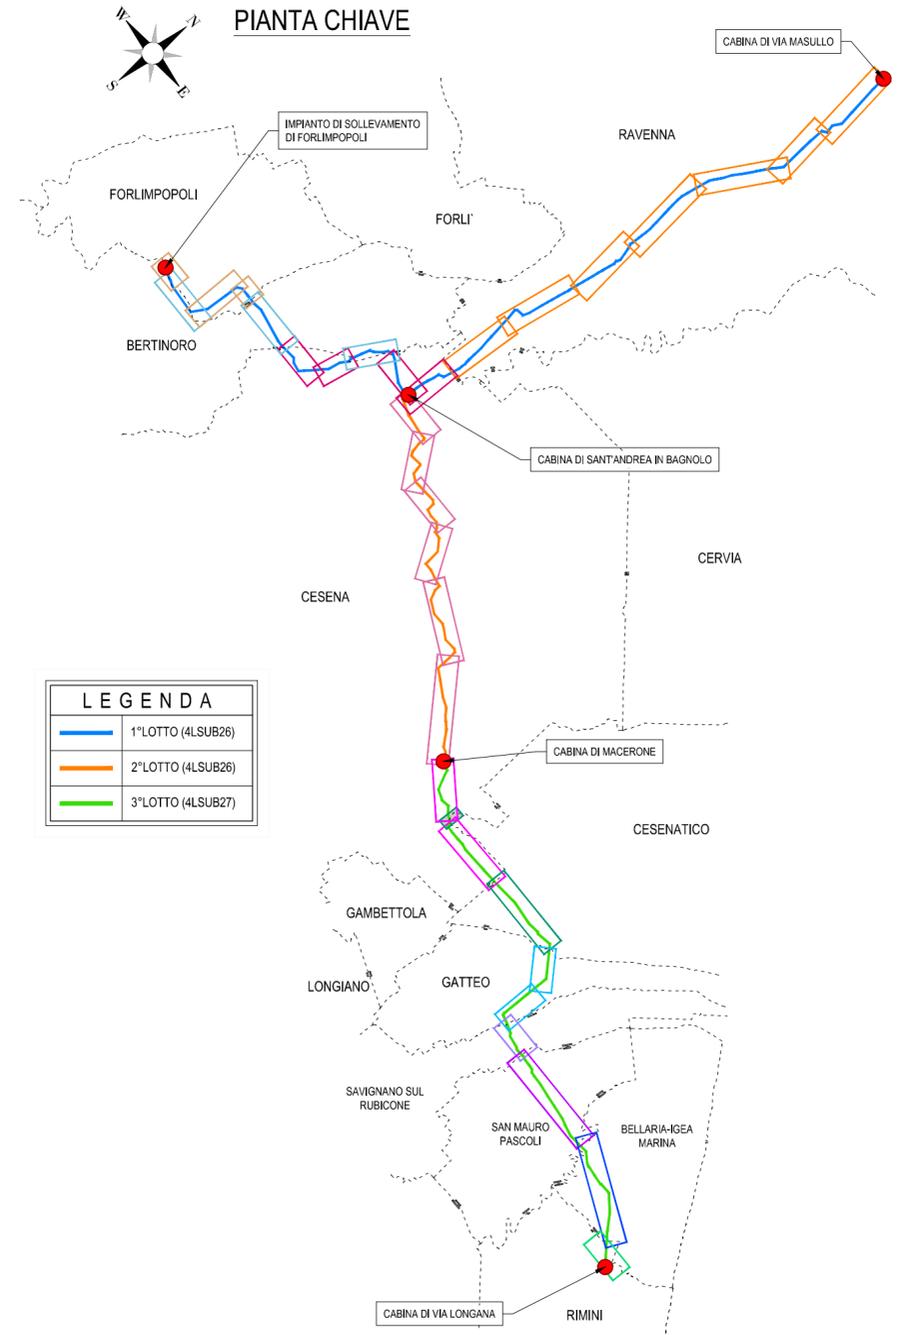


PLANIMETRIA
scala 1:2000

Viale di Cesena

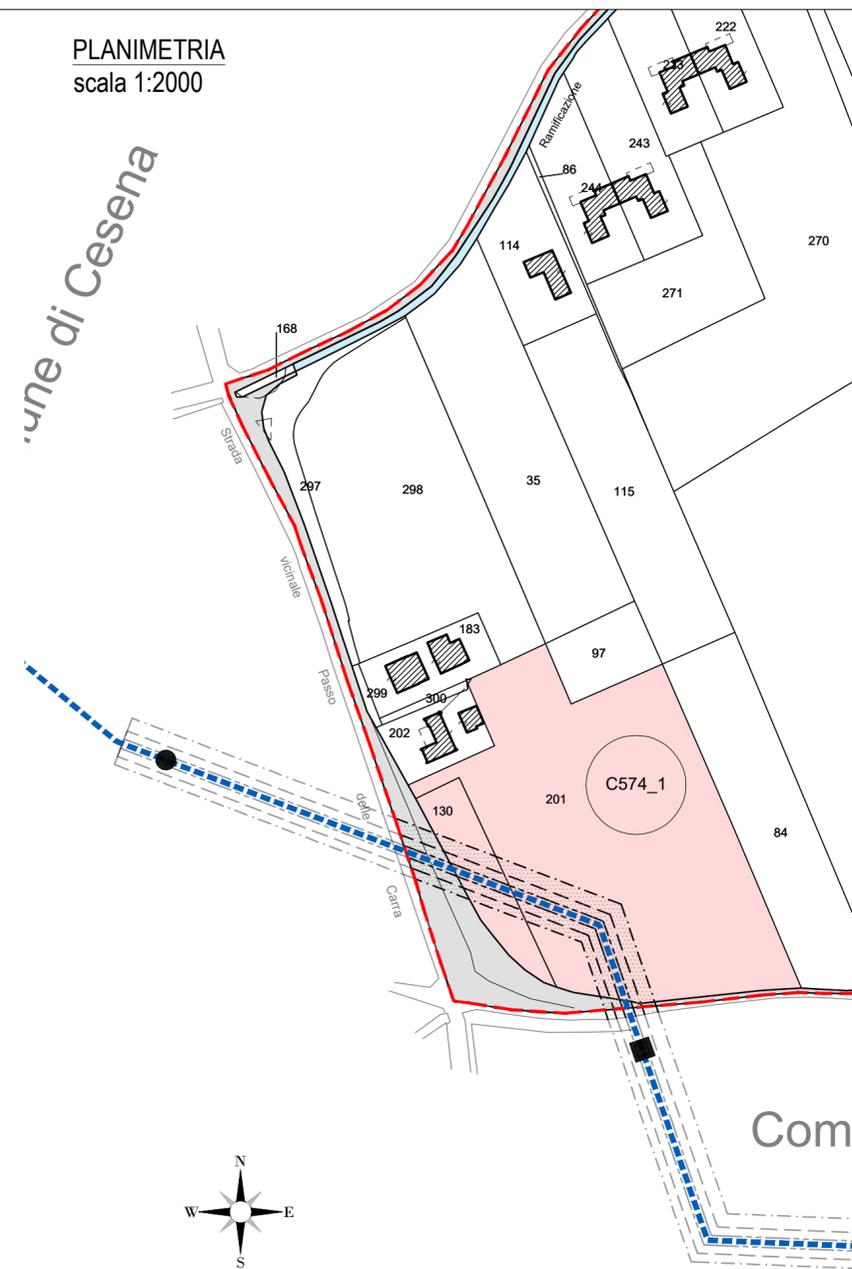

LEGENDA	
—	1° LOTTO (4LSUB26)
—	2° LOTTO (4LSUB26)
—	3° LOTTO (4LSUB27)

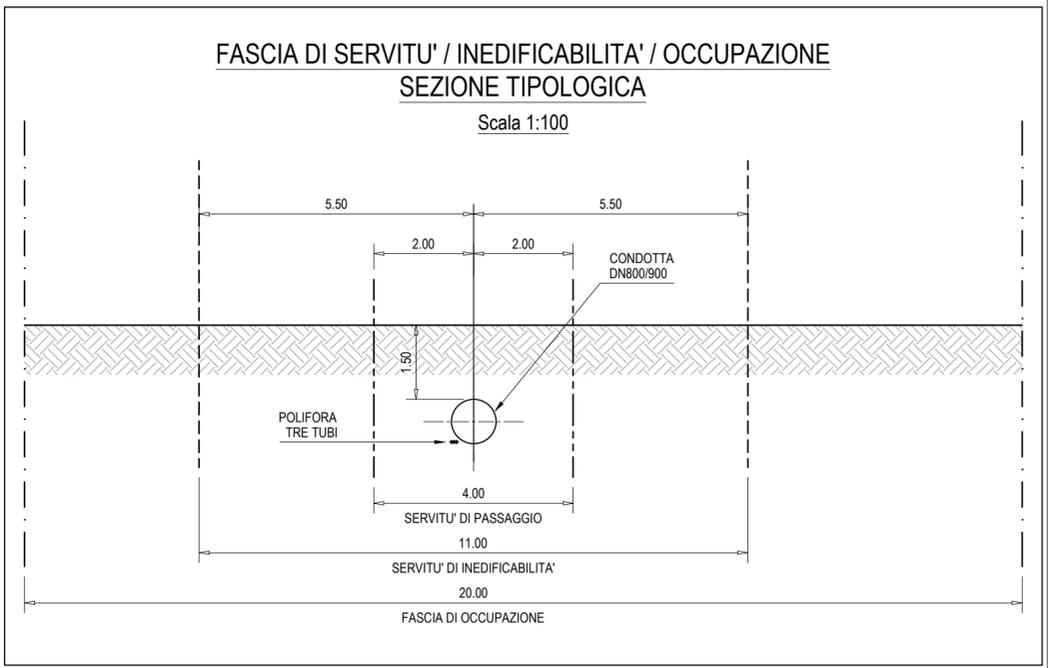

LEGENDA	
- - - - -	TRACCIATO CONDOTTA GHISA dn800
- - - - -	TRACCIATO CONDOTTA ACCIAIO dn800
- - - - -	TRACCIATO CONDOTTA ACCIAIO dn900
- - - - -	SERVITU' DI PASSAGGIO
- - - - -	SERVITU' DI INEDIFICABILITA'
- - - - -	FASCIA DI OCCUPAZIONE
x x x x x	ESPROPRIO
- - - - -	LIMITE FOGLIO

LEGENDA MANUFATTI	
●	POZZETTO DI SFIATO
■	POZZETTO DI SCARICO
⊠	POZZETTO DI INTERCETTAZIONE



ACQUEDOTTO DELLA ROMAGNA - 4LSUB26/27

TERZA DIRETTRICE DELLA RETE DI ADDUZIONE
DELL'ACQUEDOTTO DELLA ROMAGNA

(CODICI ATERSIR 2014RAAC0005 e 2017RAAC0003)

PROGETTO DI FATTIBILITA' TECNICA
ED ECONOMICA



ALPINA S.p.A.
Via Ripamonti, 2
20123 Milano, Italy
www.alpina-spa.it
+39.02.58305010



ELTEC S.r.l.
Società di ingegneria
Via C. Seganti 731F int. 516
47121 Forlì (FC)
Tel. +39-(0543)-473892
E-mail: info@eltec-service.it

IL PROGETTISTA Ing. PAOLA ERBA R.T.O. ALPINA S.p.A. - ELTEC S.r.l. P.T.T. ING. PAOLA ERBA Sez. A Settore: a) civile e ambientale b) industriale n° A 20737 ORDINE DEGLI INGEGNERI DELLA PROVINCIA DI MILANO	IL RESPONSABILE DEL PROCEDIMENTO Ing. PAOLO BALDONI ROMAGNA ACQUE - SOCIETA' DELLE FONTI S.p.A.
---	---

PIANO PARTICELLARE D'ESPROPRIO PLANIMETRIE CATASTALI - Lotto 3			5.25
Comune di Cesenatico Tav. 1/2			
Revisori	Rev.	Descrizione	Data
	C		
	B		
	A	EMISSIONE	06/08/2021
Numero elaborato	P 5 E S P P L A 0 2 5 A		Scala 1:2'000