PLANIMETRIA

scala 1:2000

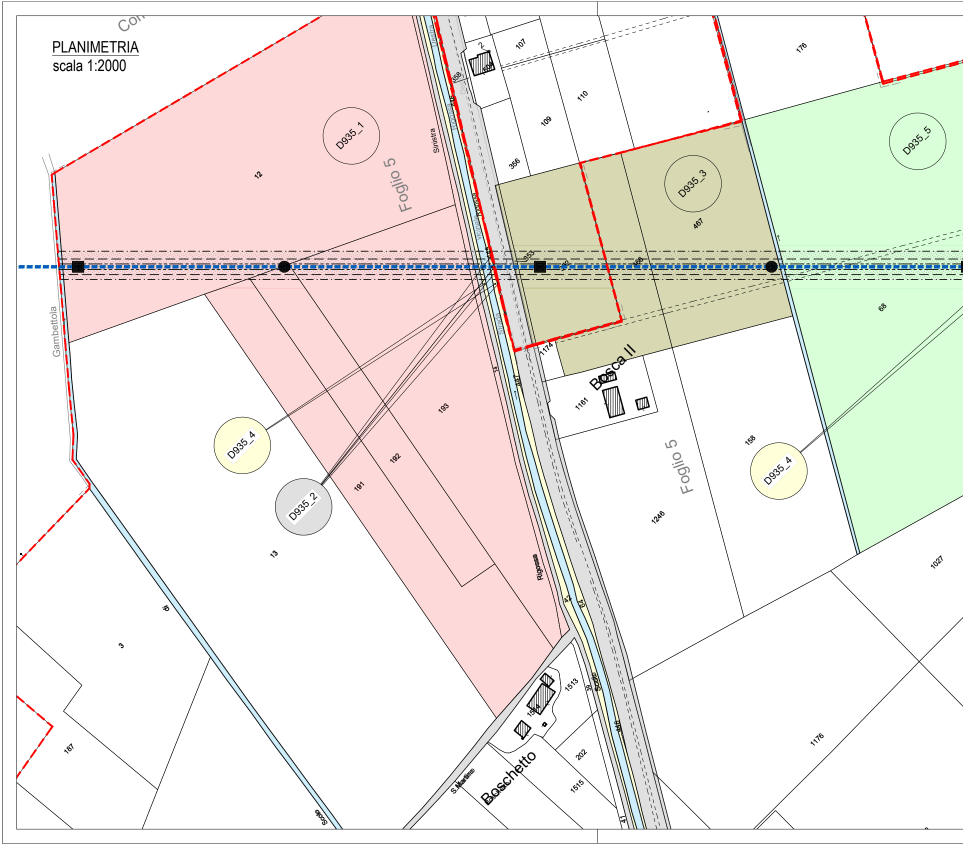

D935_1
D935_2
D935_3
D935_4
D935_4
D935_5
Foglio 5
Foglio 5
Bosca II
Boschetto
Gambettola
Sinistra
Destra
Rigossa
vicinale
Strada
Rigossa
Scolo
S.Martino
12
13
3
187
191
192
193
14
107
109
110
176
356
358
467
466
353
174
1161
1246
158
68
1027
1176
42
64
39
1513
1514
202
1515
41

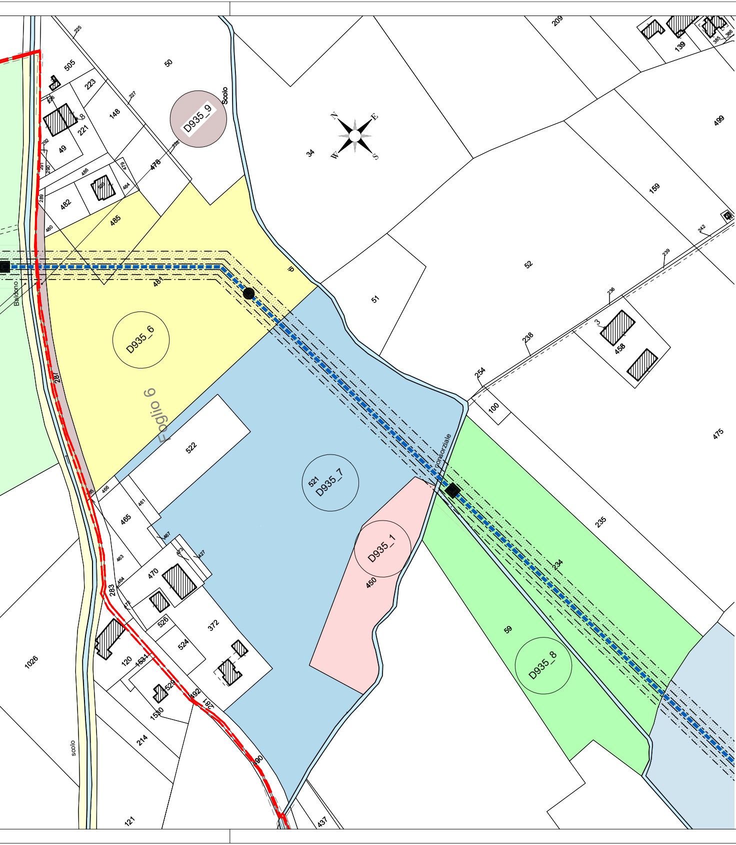
D935_9
D935_6
D935_7
D935_1
D935_8
Foglio 6
Scolo
scolo
consorziale
Baldono
IP
N
E
S
W
50
505
223
148
221
49
482
485
478
481
34
51
52
159
499
209
139
385
386
242
239
236
238
254
3
458
100
475
235
234
59
450
521
522
465
466
461
467
473
427
463
464
470
526
524
372
283
287
120
1531
1529
1530
492
281
490
214
1026
121
437
225
227
226
479
484
486
500
480
289
292
291
290

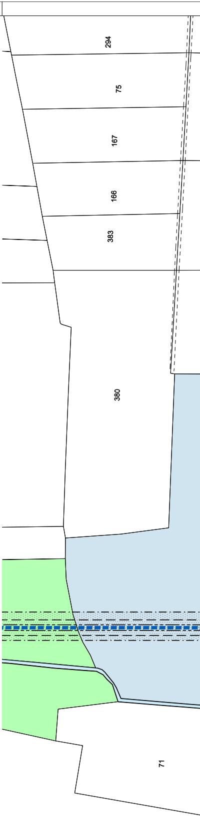
294
75
167
166
383
380
71

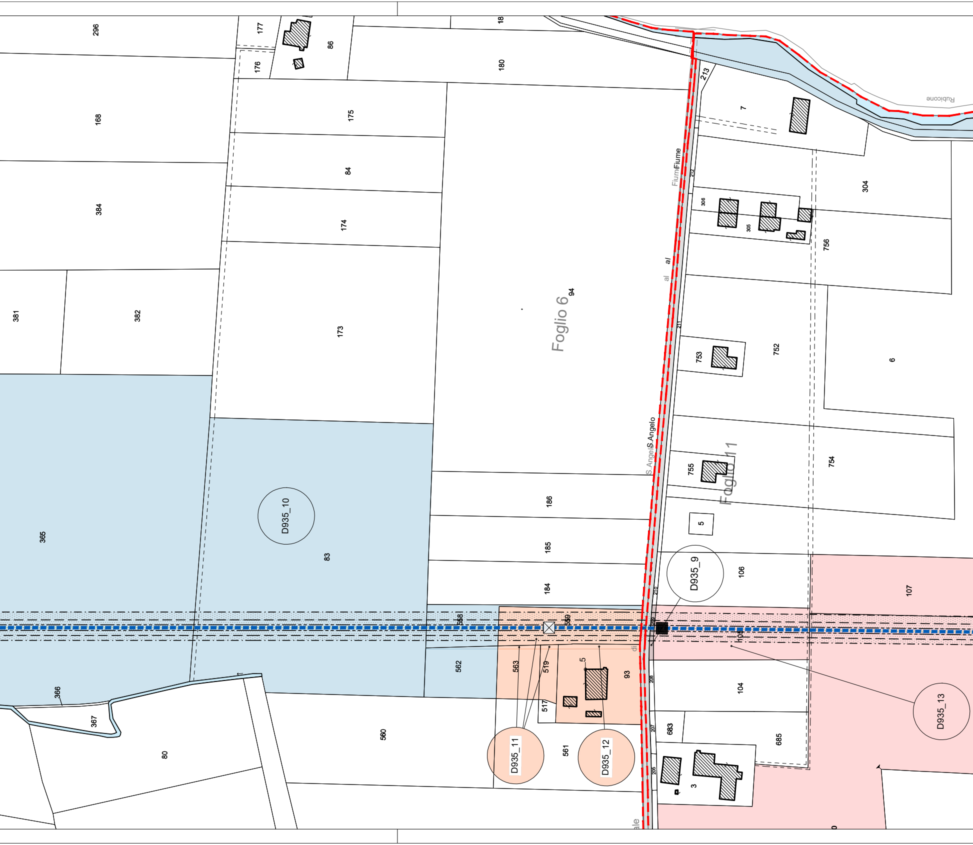
296
177
86
18
176
180
168
175
213
7
Rubicone
84
Fiume
Fiume
212
304
384
174
306
305
756
al
al
94
Foglio 6
381
382
173
753
752
6
211
S.Angelo
S.Angelo
755
Foglio 11
754
186
5
D935_10
365
83
185
D935_9
106
107
184
210
558
559
209
105
di
562
563
519
5
93
208
104
366
367
517
D935_13
80
560
561
D935_11
D935_12
683
207
685
205
3
ale

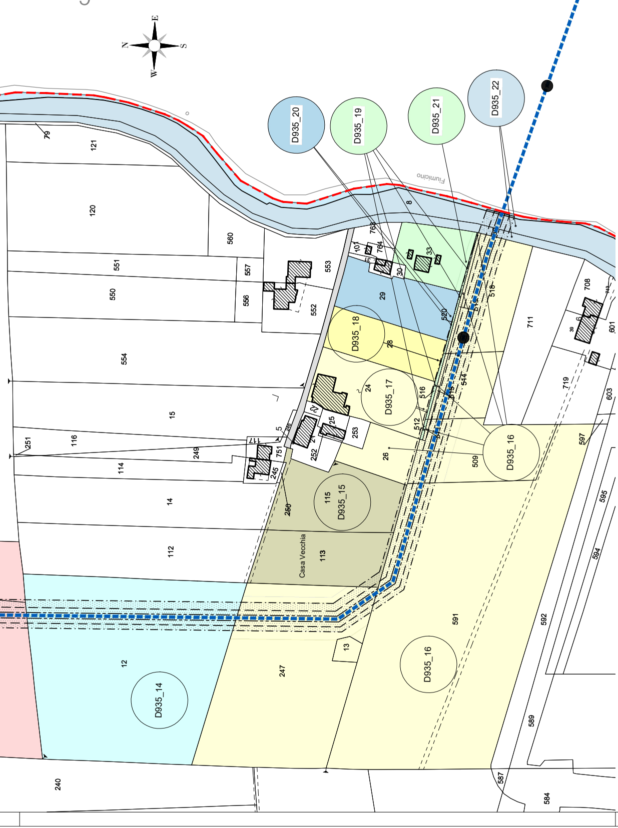
N
E
S
W
D935_20
D935_19
D935_21
D935_22
D935_18
D935_17
D935_16
D935_15
D935_14
Fiumicino
Casa Vecchia
79
121
120
560
551
557
553
550
556
552
554
15
251
116
249
117
5
751
114
245
14
250
115
112
113
12
247
13
591
240
763
764
10
30
33
29
8
520
28
24
516
514
515
512
25
253
252
26
509
518
711
708
601
719
603
597
595
594
592
589
587
584
39

PIANTA CHIAVE

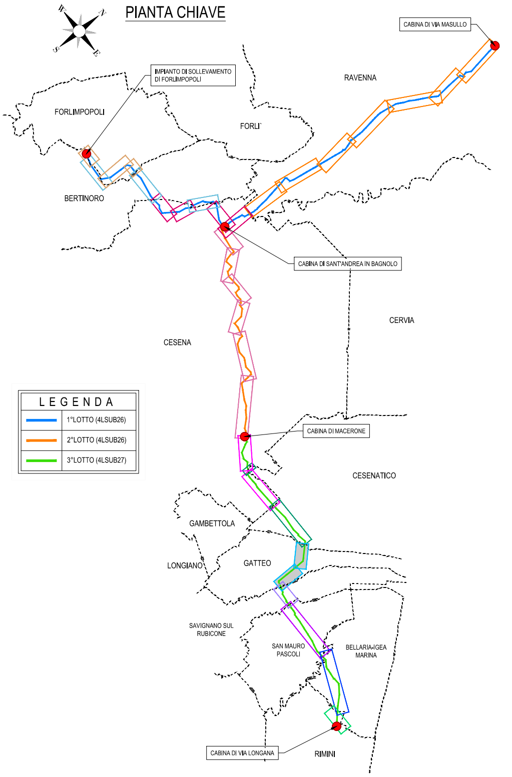
N
E
S
W
CABINA DI VIA MASULLO
IMPIANTO DI SOLLEVAMENTO DI FORLIMPOPOLI
RAVENNA
FORLIMPOPOLI
FORLI`
BERTINORO
CABINA DI SANT'ANDREA IN BAGNOLO
CESENA
CERVIA
CABINA DI MACERONE
CESENATICO
GAMBETTOLA
LONGIANO
GATTEO
SAVIGNANO SUL RUBICONE
SAN MAURO PASCOLI
BELLARIA-IGEA MARINA
CABINA DI VIA LONGANA
RIMINI

LEGENDA	
🟦	1°LOTTO (4LSUB26)
🟧	2°LOTTO (4LSUB26)
🟩	3°LOTTO (4LSUB27)

FASCIA DI SERVITU' / INEDIFICABILITA' / OCCUPAZIONE
SEZIONE TIPOLOGICA
Scala 1:100

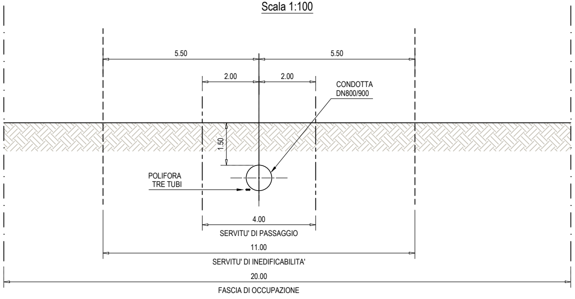
5.50
5.50
2.00
2.00
CONDOTTA
DN800/900
1.50
POLIFORA
TRE TUBI
4.00
SERVITU' DI PASSAGGIO
11.00
SERVITU' DI INEDIFICABILITA'
20.00
FASCIA DI OCCUPAZIONE

LEGENDA

▬ ▬ ▬	TRACCIATO CONDOTTA GHISA dn800
▬ ▬ ▬	TRACCIATO CONDOTTA ACCIAIO dn800
▬ ▪ ▬ ▪	TRACCIATO CONDOTTA ACCIAIO dn900
— - — - —	SERVITU' DI PASSAGGIO
— — — —	SERVITU' DI INEDIFICABILITA'
▨	FASCIA DI OCCUPAZIONE
▨	ESPROPRIO
▬ ▬ ▬	LIMITE FOGLIO

LEGENDA MANUFATTI

●	POZZETTO DI SFIATO
☒	POZZETTO DI SCARICO
☒	POZZETTO DI INTERCETTAZIONE

Romagna Acque Società delle Fonti S.p.A.

ACQUEDOTTO DELLA ROMAGNA - 4LSUB26/27

TERZA DIRETTRICE DELLA RETE DI ADDUZIONE DELL'ACQUEDOTTO DELLA ROMAGNA

(CODICI ATERSIR 2014RAAC0005 e 2017RAAC0003)

PROGETTO DI FATTIBILITA' TECNICA ED ECONOMICA

ALPINA S.p.A.
Via Ripamonti, 2
20123 Milano, Italy
www.alpina-spa.it
+39.02.58305010

ELTEC s.r.l.
Società di ingegneria
Via C. Seganti 73/F int. 5/6
47121 Forlì (FC)
Tel. +39-(0543)-473892
E-mail: info@eltec-service.it

IL PROGETTISTA Ing. PAOLA ERBA R.T.O. ALPINA S.p.A. - ELTEC S.r.l.	IL RESPONSABILE DEL PROCEDIMENTO Ing. PAOLO BALDONI ROMAGNA ACQUE - SOCIETA' DELLE FONTI S.p.A.
Firmato digitalmente da: ERBA PAOLA Data: 06/07/2022 17:53:46 ORDINE DEGLI INGEGNERI DELLA PROVINCIA DI MILANO DOTT. ING. PAOLA ERBA Sez. A Settori: a) civile e ambientale b) industriale n° A 20737	Firmato digitalmente da **paolo baldoni** O = Ordine Ingegneri Provincia di Forli'-Cesena Data e ora della firma: 11/07/2022 09:48:01

PIANO PARTICELLARE D'ESPROPRIO
PLANIMETRIE CATASTALI - Lotto 3
Comune di Gatteo

Tav. 1/1

5.28

Revisioni	Rev.	Descrizione	Data
	C		
	B		
	A	EMISSIONE	06/08/2021

Numero elaborato: P 5 E S P P L A 0 2 8 A — Scala 1:2'000