PLANIMETRIA
scala 1:2000

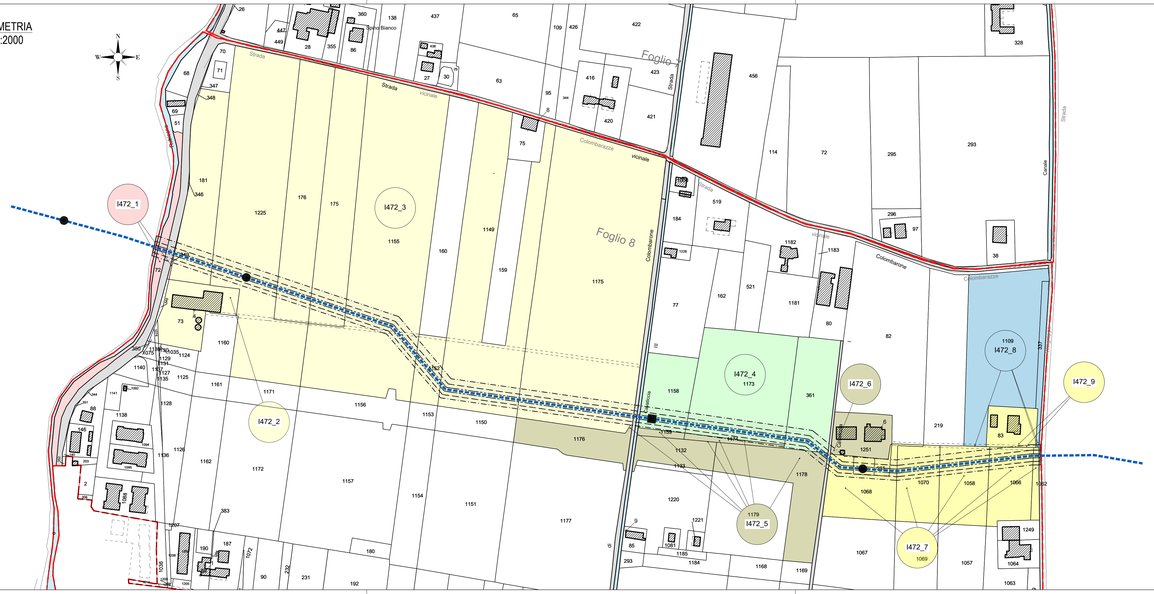

PIANTA CHIAVE

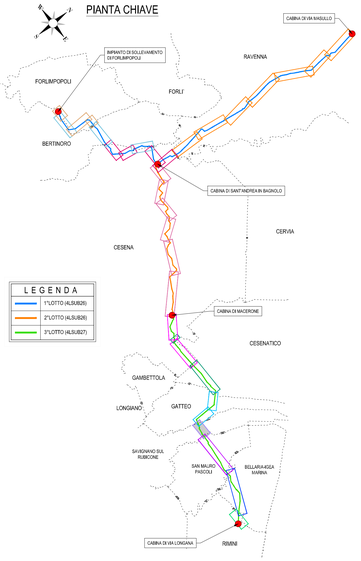

LEGENDA

- 1°LOTTO (4LSUB26)
- 2°LOTTO (4LSUB26)
- 3°LOTTO (4LSUB27)

FASCIA DI SERVITU' / INEDIFICABILITA' / OCCUPAZIONE
SEZIONE TIPOLOGICA
Scala 1:100

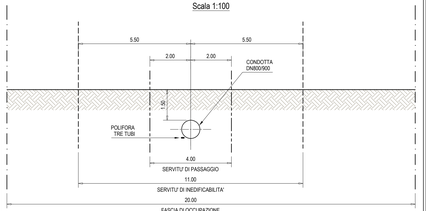

LEGENDA

- TRACCIATO CONDOTTA GHISA dn800
- TRACCIATO CONDOTTA ACCIAIO dn800
- TRACCIATO CONDOTTA ACCIAIO dn900
- SERVITU' DI PASSAGGIO
- SERVITU' DI INEDIFICABILITA'
- FASCIA DI OCCUPAZIONE
- ESPROPRIO
- LIMITE FOGLIO

LEGENDA MANUFATTI

- POZZETTO DI SFIATO
- POZZETTO DI SCARICO
- POZZETTO DI INTERCETTAZIONE

Romagna Acque Società delle Fonti

ACQUEDOTTO DELLA ROMAGNA - 4LSUB26/27

TERZA DIRETTRICE DELLA RETE DI ADDUZIONE DELL'ACQUEDOTTO DELLA ROMAGNA

(CODICI ATERSIR 2014RAAC0005 e 2017RAAC0003)

PROGETTO DI FATTIBILITA' TECNICA ED ECONOMICA

ALPINA S.p.A.
Via Ripamonti, 2
20123 Milano, Italy
www.alpina-spa.it
+39.02.58305010

ELTEC s.r.l.
Società di ingegneria
Via C. Segoni 73/F int. 5/6
47121 Forlì (FC)
Tel. +39(0543)-473892
E-mail: info@eltec-service.it

IL PROGETTISTA
Ing. PAOLA ERBA
R.T.O. ALPINA S.p.A.

ORDINE DEGLI INGEGNERI DELLA PROVINCIA DI MILANO
PAOLA ERBA
Sez. A - Settori:
civile e ambientale
industriale
N° A 22272

Firmato digitalmente da: ERBA PAOLA
Data: 16/12/2022 17:53:50

IL RESPONSABILE DEL PROCEDIMENTO
Ing. PAOLO BALDONI
ROMAGNA ACQUE - SOCIETA' DELLE FONTI S.p.A.

Firmato digitalmente da
paolo baldoni
O = Ordine Ingegneri Provincia di Forlì Cesena
Data e ora dalla firma: 11/01/2022 09:46:35

PIANO PARTICELLARE D'ESPROPRIO
PLANIMETRIE CATASTALI - Lotto 3
Comune di Savignano sul Rubicone
Tav. 1/1

5.29

Revisioni	Rev.	Descrizione	Data
	C		
	B		
	A	EMISSIONE	06/08/2021

Numero elaborato: P5ESPPLA029A
Scala: 1:2'000