PLANIMETRIA
scala 1:2000

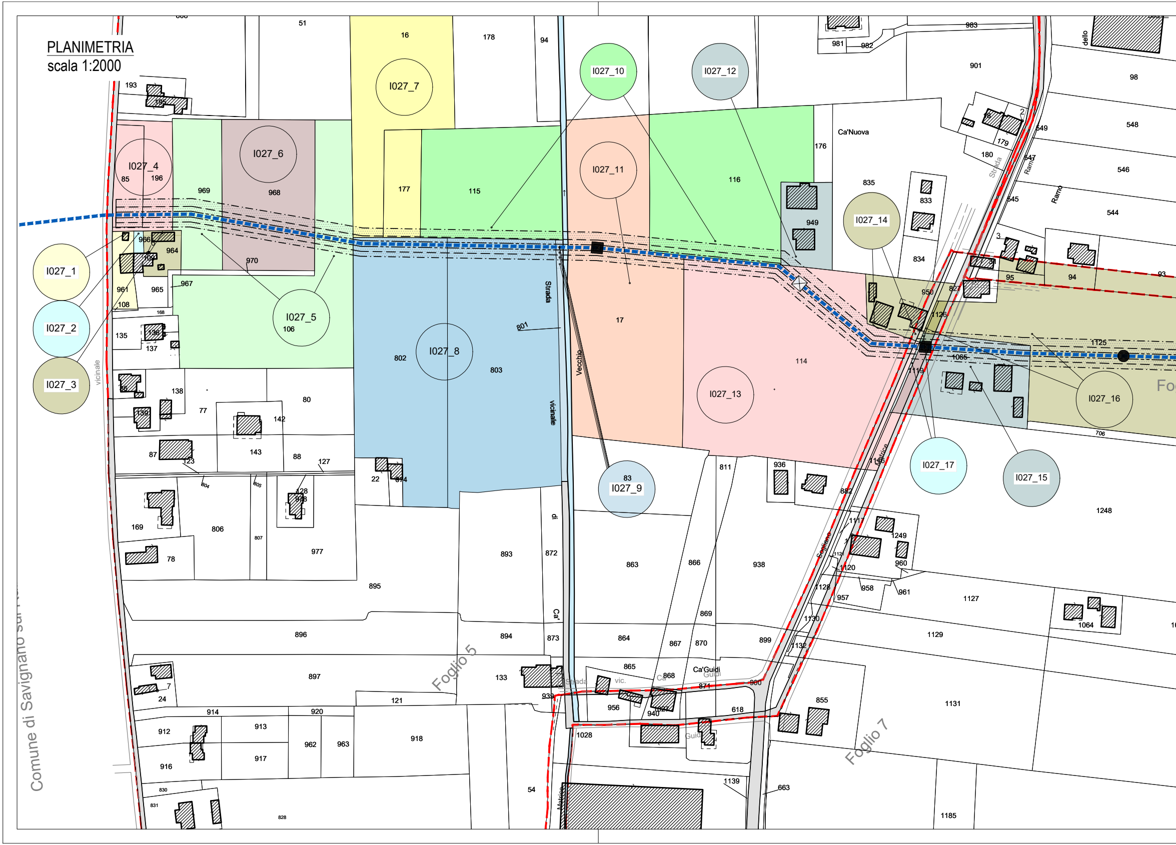
I027_1
I027_2
I027_3
I027_4
I027_5
I027_6
I027_7
I027_8
I027_9
I027_10
I027_11
I027_12
I027_13
I027_14
I027_15
I027_16
I027_17
Strada vicinale
Vecchio
di
Ca'
Strada vicinale Ca' Guidi
Ca'Nuova
Ca'Guidi
Strada
Ramo
dello
Foglio 5
Foglio 7
Comune di Savignano sul
vicinale
Matrice
Fogliano
51
16
178
94
193
195
85
196
969
968
177
115
116
176
949
835
833
834
901
98
548
546
544
549
545
547
180
179
983
981
982
966
964
970
961
965
967
108
168
135
136
137
106
802
803
801
17
114
1125
1065
1119
1126
950
827
95
94
93
138
77
80
139
142
87
123
143
88
127
22
974
83
811
936
882
1248
169
806
804
805
128
978
807
977
78
893
872
863
866
938
1117
1249
960
1120
1128
958
957
961
1127
895
896
894
873
864
867
870
869
899
1130
1132
1129
1064
897
133
939
865
868
871
900
956
940
618
855
1131
7
24
914
920
121
912
913
917
916
962
963
918
830
831
828
54
1028
1139
663
1185
706

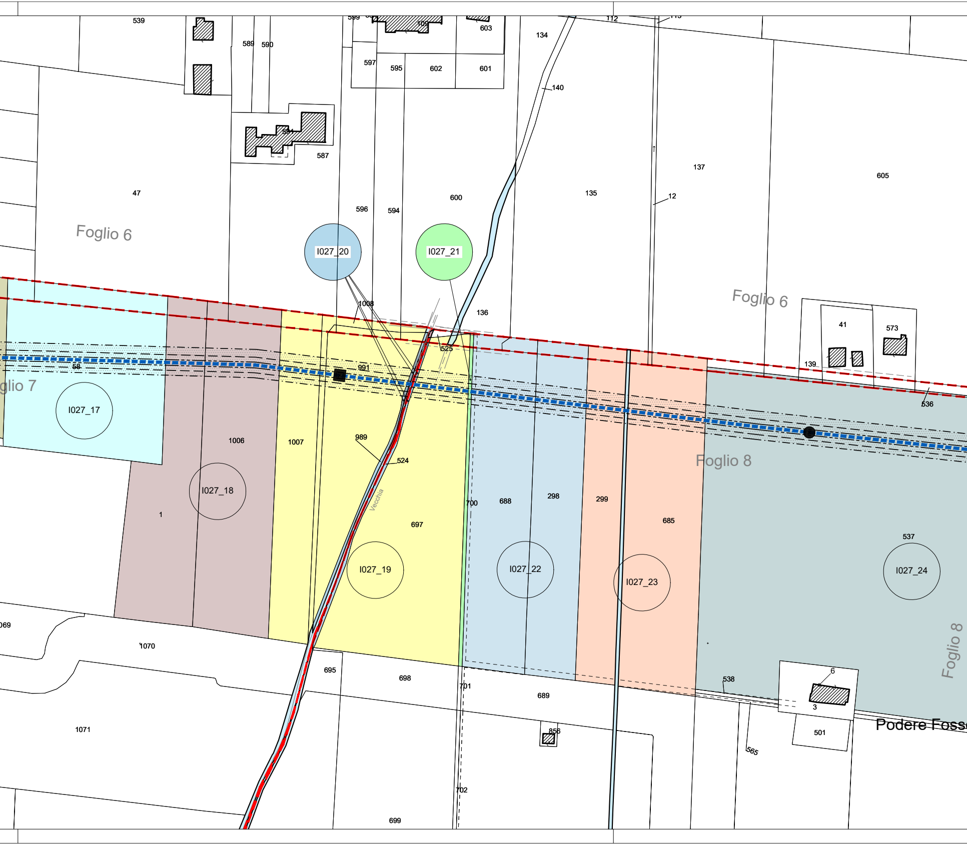
539
589
590
599
109
603
112
134
597
595
602
601
140
591
587
47
596
594
600
135
137
605
12
Foglio 6
I027_20
I027_21
1008
136
Foglio 6
41
573
525
139
58
991
glio 7
I027_17
536
1006
1007
989
524
Foglio 8
Vecchia
I027_18
1
700
688
298
299
685
697
537
I027_19
I027_22
I027_23
I027_24
069
1070
Foglio 8
695
698
701
689
538
6
3
Podere Foss
1071
856
501
565
702
699

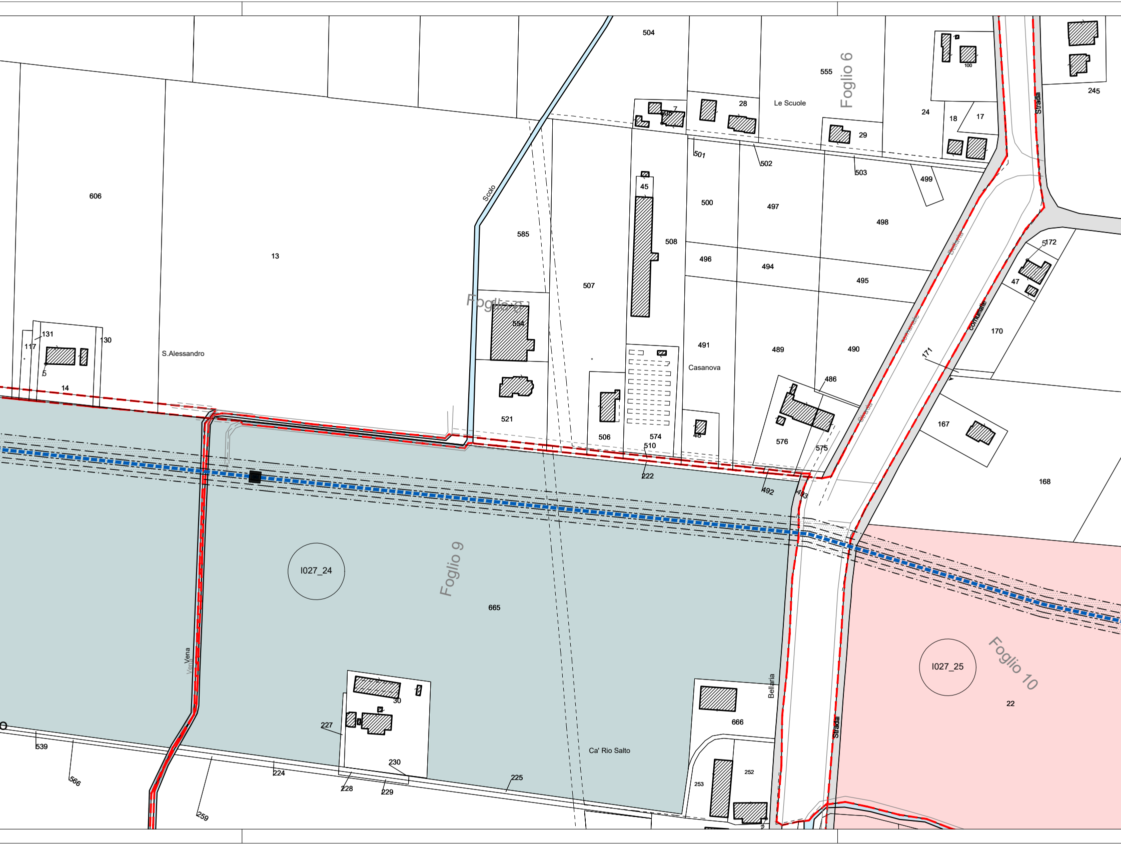
504
555
Foglio 6
28
Le Scuole
24
18
17
100
245
Stradia
7
505
29
501
502
503
499
45
500
497
498
606
Scolo
585
508
496
494
495
13
507
Bellaria
172
47
Foglio 6
554
491
489
490
comunale
170
131
117
130
S.Alessandro
Casanova
171
5
486
14
521
506
574
510
48
576
575
167
168
222
492
493
I027_24
Foglio 9
665
I027_25
Foglio 10
22
Vena
30
666
Bellaria
227
Strada
Ca' Rio Salto
539
230
252
253
566
224
225
228
229
259

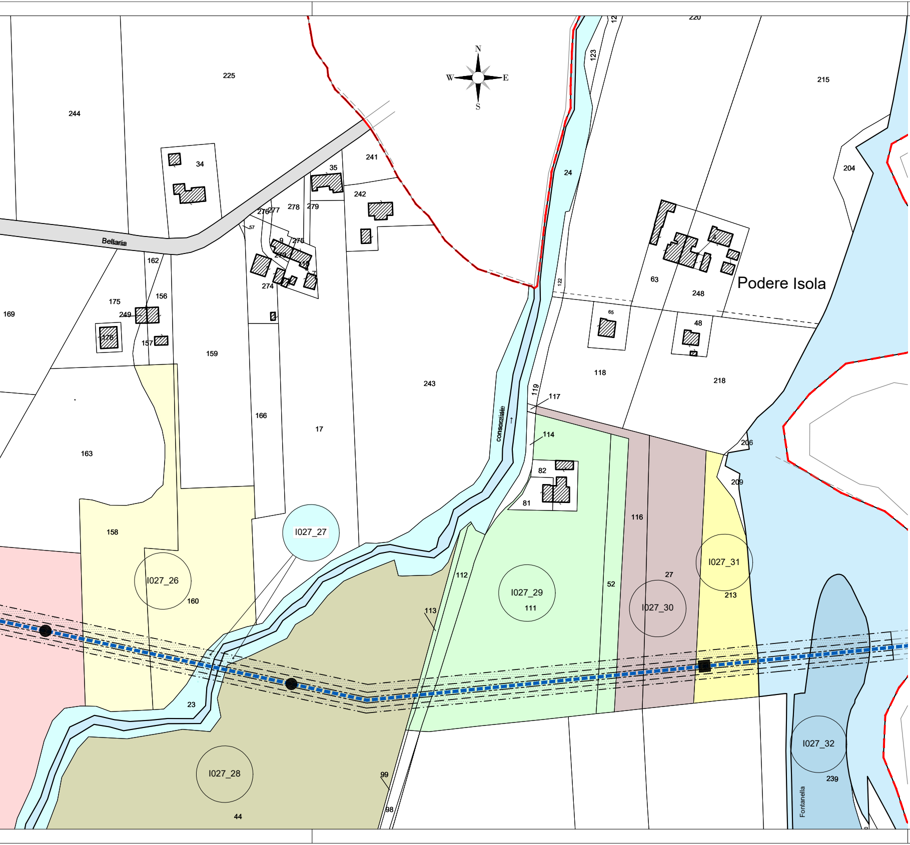
N
W
E
S
225
244
34
35
241
242
276
277
278
279
275
9
270
10
7
274
57
Bellaria
162
175
156
249
169
176
157
159
163
158
166
17
243
I027_27
I027_26
160
I027_28
23
44
113
112
99
98
24
123
12
220
215
204
122
119
117
consorziale
114
82
81
I027_29
111
52
116
I027_30
27
I027_31
213
206
209
63
248
Podere Isola
65
48
118
218
I027_32
239
Fontanella

PIANTA CHIAVE

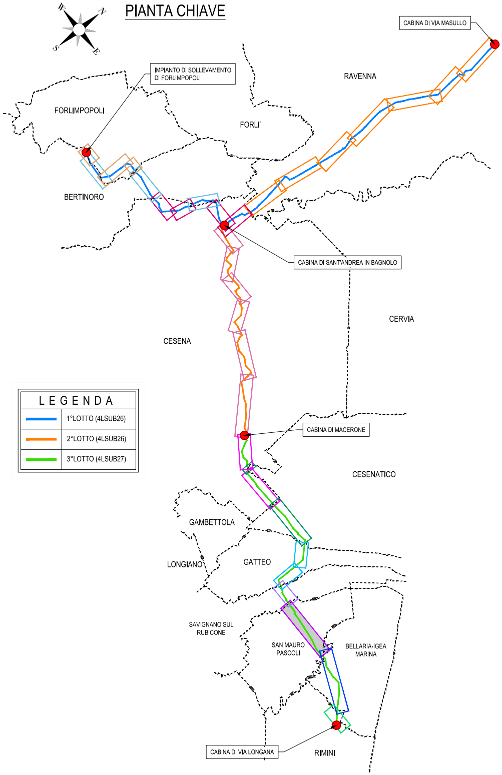
W
N
S
E
IMPIANTO DI SOLLEVAMENTO DI FORLIMPOPOLI
CABINA DI VIA MASULLO
RAVENNA
FORLIMPOPOLI
FORLI`
BERTINORO
CABINA DI SANT'ANDREA IN BAGNOLO
CERVIA
CESENA
L E G E N D A
1°LOTTO (4LSUB26)
2°LOTTO (4LSUB26)
3°LOTTO (4LSUB27)
CABINA DI MACERONE
CESENATICO
GAMBETTOLA
LONGIANO
GATTEO
SAVIGNANO SUL RUBICONE
SAN MAURO PASCOLI
BELLARIA-IGEA MARINA
CABINA DI VIA LONGANA
RIMINI

FASCIA DI SERVITU' / INEDIFICABILITA' / OCCUPAZIONE
SEZIONE TIPOLOGICA

Scala 1:100

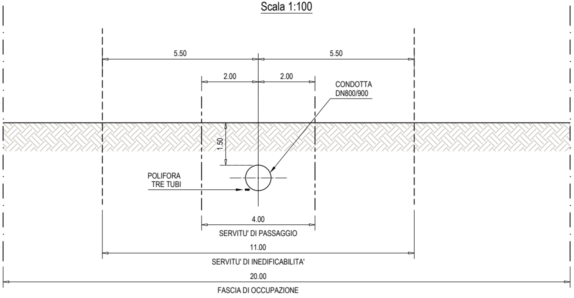
5.50
5.50
2.00
2.00
CONDOTTA DN800/900
1.50
POLIFORA TRE TUBI
4.00
SERVITU' DI PASSAGGIO
11.00
SERVITU' DI INEDIFICABILITA'
20.00
FASCIA DI OCCUPAZIONE

LEGENDA

🟥	TRACCIATO CONDOTTA GHISA dn800
🟦	TRACCIATO CONDOTTA ACCIAIO dn800
🟦	TRACCIATO CONDOTTA ACCIAIO dn900
— · —	SERVITU' DI PASSAGGIO
— — —	SERVITU' DI INEDIFICABILITA'
— · —	FASCIA DI OCCUPAZIONE
▨	ESPROPRIO
🟥	LIMITE FOGLIO

LEGENDA MANUFATTI

●	POZZETTO DI SFIATO
■	POZZETTO DI SCARICO
☒	POZZETTO DI INTERCETTAZIONE

Romagna Acque
Società delle Fonti S.p.A.

ACQUEDOTTO DELLA ROMAGNA - 4LSUB26/27

TERZA DIRETTRICE DELLA RETE DI ADDUZIONE DELL'ACQUEDOTTO DELLA ROMAGNA

(CODICI ATERSIR 2014RAAC0005 e 2017RAAC0003)

PROGETTO DI FATTIBILITA' TECNICA ED ECONOMICA

ALPINA
ALPINA S.p.A.
Via Ripamonti, 2
20123 Milano, Italy
www.alpina-spa.it
+39.02.58305010

ELTEC s.r.l.
Società di ingegneria
Via C. Seganti 73/F int. 5/6
47121 Forlì (FC)
Tel. +39-(0543)-473892
E-mail: info@eltec-service.it

IL PROGETTISTA
Ing. PAOLA ERBA
R.T.C. ALPINA S.p.A. - ELTEC S.r.l.

Firmato digitalmente da: ERBA PAOLA
Data: 06/07/2022 17:53:55

ORDINE DEGLI INGEGNERI DELLA PROVINCIA DI MILANO
Dott. Ing. PAOLA ERBA
Sez. A Settori:
a) civile e ambientale
b) industriale
n° A 20737

PaolaErba

IL RESPONSABILE DEL PROCEDIMENTO
Ing. PAOLO BALDONI
ROMAGNA ACQUE - SOCIETA' DELLE FONTI S.p.A.

Firmato digitalmente da
paolo baldoni
O = Ordine Ingegneri Provincia di Forli'-Cesena
Data e ora della firma: 11/07/2022 09:49:24

PIANO PARTICELLARE D'ESPROPRIO

PLANIMETRIE CATASTALI - Lotto 3

Comune di San Mauro Pascoli

Tav. 1/1

5.30

Revisioni	Rev.	Descrizione	Data
	C		
	B		
	A	EMISSIONE	06/08/2021

Numero elaborato	P 5 E S P P L A 0 3 0 A	Scala	1:2'000