PLANIMETRIA
scala 1:2000

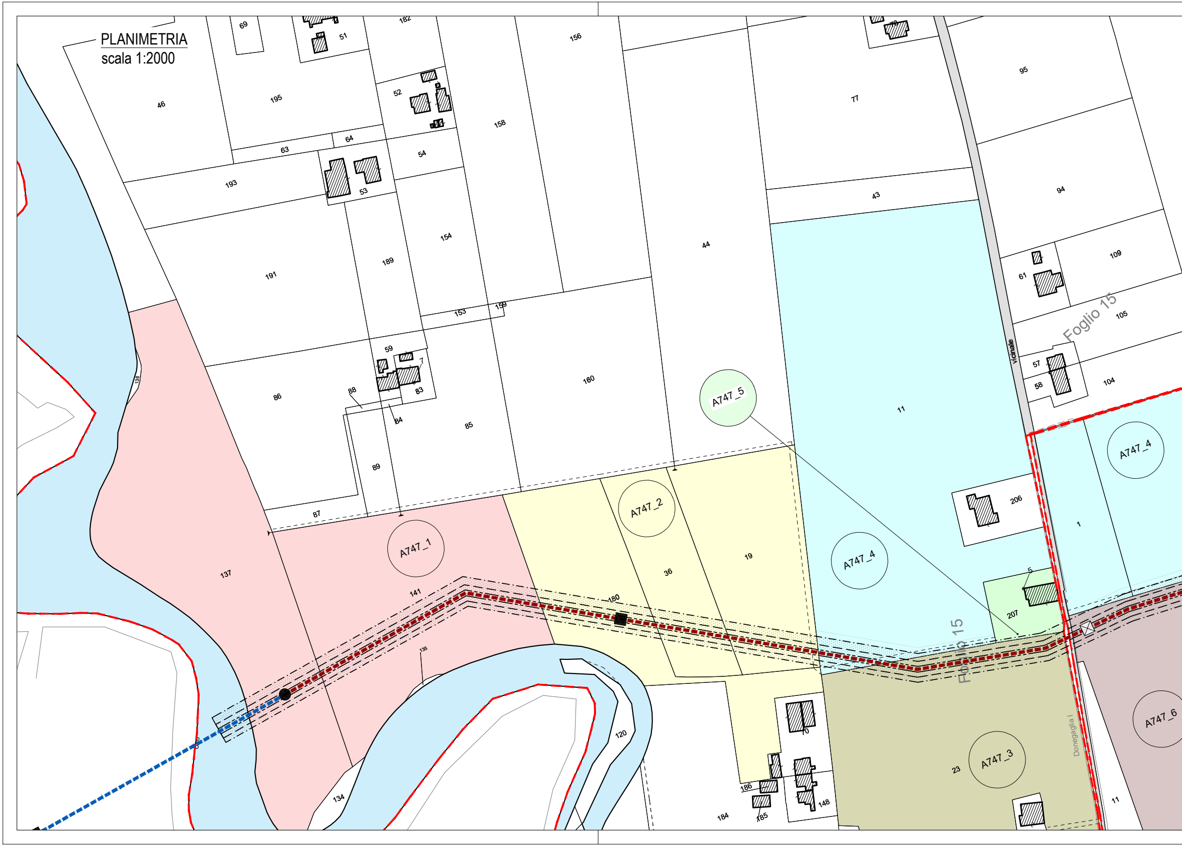
69
51
182
156
78
195
46
52
158
77
95
63
64
54
193
53
43
94
44
154
189
191
109
61
153
159
Foglio 15
105
160
59
7
86
88
83
84
85
57
58
104
vicinale
A747_5
11
A747_4
89
206
87
A747_2
A747_1
1
19
36
137
A747_4
141
180
5
207
Foglio 15
135
120
70
Donegaglia I
A747_6
A747_3
23
134
186
148
184
185
11
136

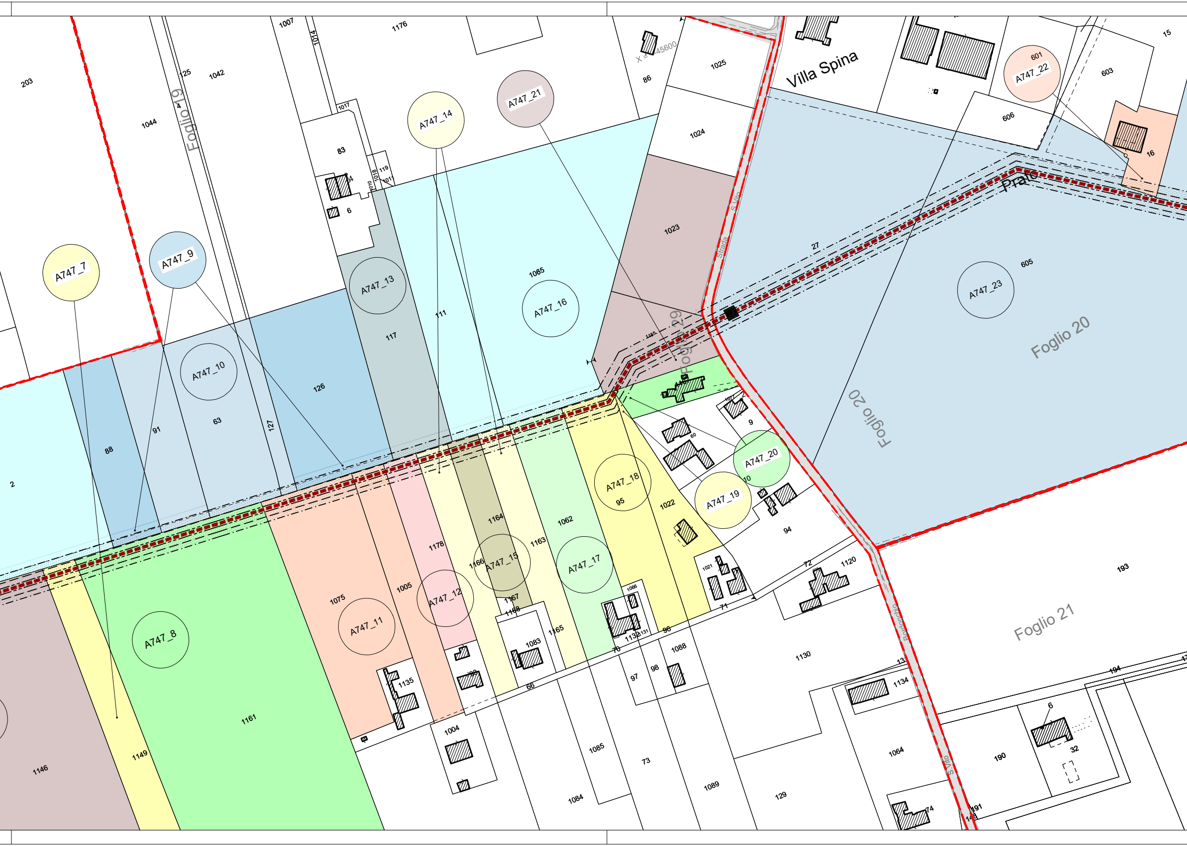
Villa Spina
Prato
Foglio 19
Foglio 29
Foglio 20
Foglio 20
Foglio 21
Strada S.Vito
S.Vito
Bordonchio
X = 45600
A747_7
A747_8
A747_9
A747_10
A747_11
A747_12
A747_13
A747_14
A747_15
A747_16
A747_17
A747_18
A747_19
A747_20
A747_21
A747_22
A747_23
203
1044
1042
125
4
1007
1014
1176
1017
83
6
1010
1018
119
1011
86
1025
1024
1023
1065
117
111
126
127
63
91
88
2
1146
1149
1161
1075
1005
1178
1164
1163
1166
1167
1168
1083
1165
1062
95
1022
1066
1132
1131
96
70
97
98
1088
1130
1004
1085
1084
73
1089
129
1064
1134
1120
72
71
1021
94
9
10
60
1077
1135
65
27
605
606
601
603
15
16
193
194
190
32
191
148
74

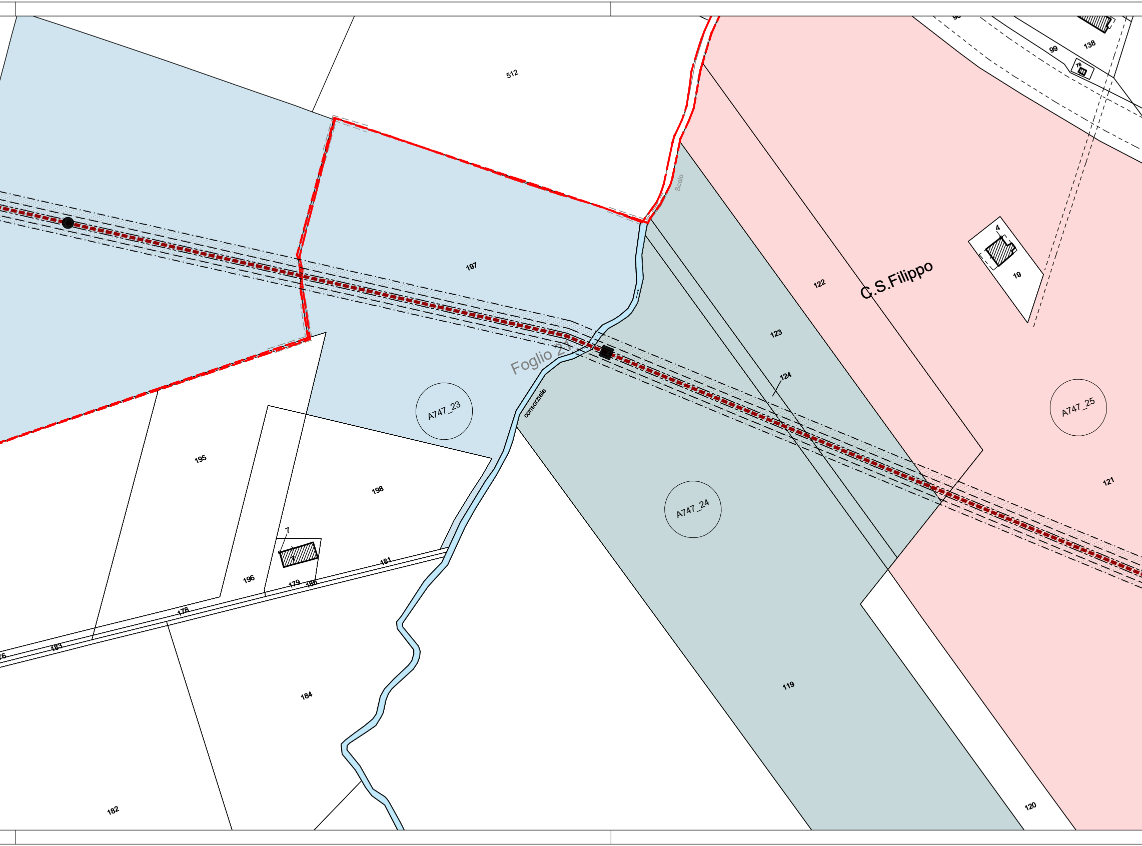
512
99
138
78
Scolo
197
122
C.S.Filippo
4
19
123
124
Foglio 21
consorziale
A747_23
A747_24
A747_25
195
198
121
7
1
181
196
179
186
178
183
184
119
182
120

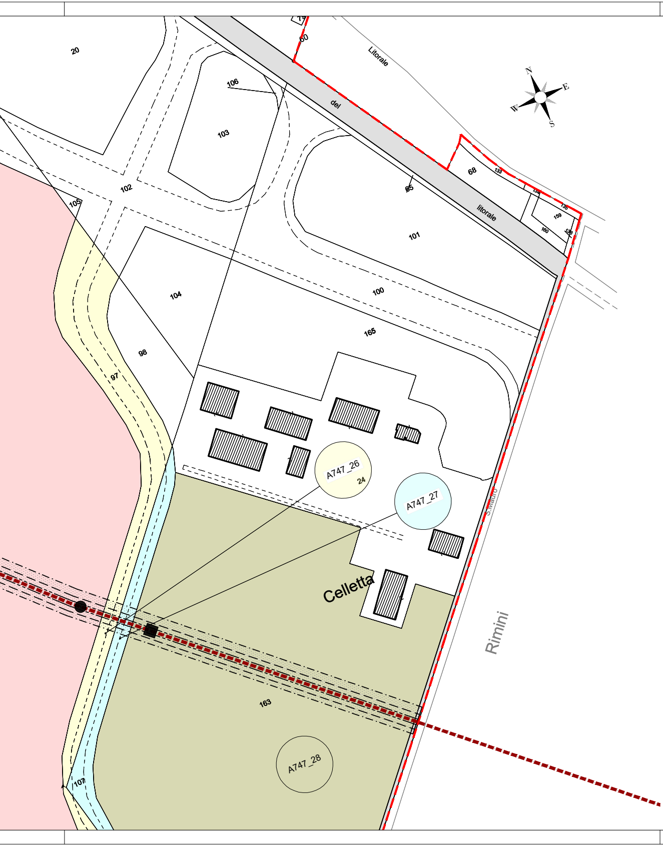
20
60
Litorale
106
del
103
102
105
68
133
134
85
litorale
159
160
135
101
104
100
165
98
97
A747_26
24
A747_27
S.Mauro
Celletta
Rimini
163
A747_28
107
N
E
S
W

PIANTA CHIAVE

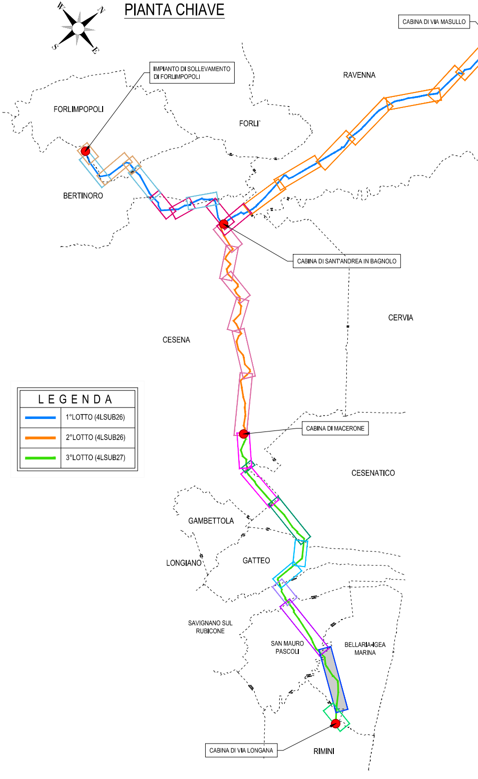
W
N
S
E
CABINA DI VIA MASULLO
IMPIANTO DI SOLLEVAMENTO DI FORLIMPOPOLI
RAVENNA
FORLIMPOPOLI
FORLI'
BERTINORO
CABINA DI SANT'ANDREA IN BAGNOLO
CERVIA
CESENA
CABINA DI MACERONE
CESENATICO
GAMBETTOLA
LONGIANO
GATTEO
SAVIGNANO SUL RUBICONE
SAN MAURO PASCOLI
BELLARIA-IGEA MARINA
CABINA DI VIA LONGANA
RIMINI

LEGENDA	
🟦	1°LOTTO (4LSUB26)
🟧	2°LOTTO (4LSUB26)
🟩	3°LOTTO (4LSUB27)

FASCIA DI SERVITU' / INEDIFICABILITA' / OCCUPAZIONE
SEZIONE TIPOLOGICA

Scala 1:100

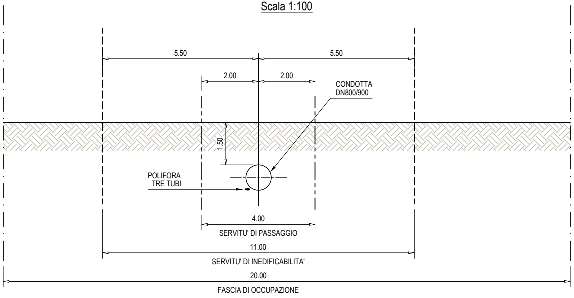
5.50
5.50
2.00
2.00
CONDOTTA
DN800/900
1.50
POLIFORA
TRE TUBI
4.00
SERVITU' DI PASSAGGIO
11.00
SERVITU' DI INEDIFICABILITA'
20.00
FASCIA DI OCCUPAZIONE

LEGENDA

🟥	TRACCIATO CONDOTTA GHISA dn800
🟦	TRACCIATO CONDOTTA ACCIAIO dn800
🟦	TRACCIATO CONDOTTA ACCIAIO dn900
— · — · —	SERVITU' DI PASSAGGIO
— — — —	SERVITU' DI INEDIFICABILITA'
— · — · —	FASCIA DI OCCUPAZIONE
▨	ESPROPRIO
🟥	LIMITE FOGLIO

LEGENDA MANUFATTI

●	POZZETTO DI SFIATO
■	POZZETTO DI SCARICO
☒	POZZETTO DI INTERCETTAZIONE

Romagna Acque
Società delle Fonti S.p.A.

ACQUEDOTTO DELLA ROMAGNA - 4LSUB26/27

TERZA DIRETTRICE DELLA RETE DI ADDUZIONE DELL'ACQUEDOTTO DELLA ROMAGNA

(CODICI ATERSIR 2014RAAC0005 e 2017RAAC0003)

PROGETTO DI FATTIBILITA' TECNICA ED ECONOMICA

ALPINA S.p.A.
Via Ripamonti, 2
20123 Milano, Italy
www.alpina-spa.it
+39.02.58305010

ELTEC s.r.l.
Società di ingegneria
Via C. Seganti 73/F int. 5/6
47121 Forlì (FC)
Tel. +39-(0543)-473892
E-mail: info@eltec-service.it

Firmato digitalmente da: ERBA PAOLA
Data: 06/07/2022 17:53:59

IL PROGETTISTA Ing. PAOLA ERBA R.T.O. ALPINA S.p.A. - ELTEC S.r.l.	IL RESPONSABILE DEL PROCEDIMENTO Ing. PAOLO BALDONI ROMAGNA ACQUE - SOCIETA' DELLE FONTI S.p.A.
ORDINE DEGLI INGEGNERI DELLA PROVINCIA DI MILANO DOTT. ING. PAOLA ERBA Sez. A Settori: a) civile e ambientale b) industriale n° A 20737 Paola Erba	Firmato digitalmente da **paolo baldoni** O = Ordine Ingegneri Provincia di Forli'-Cesena Data e ora della firma: 11/07/2022 09:49:58

PIANO PARTICELLARE D'ESPROPRIO
PLANIMETRIE CATASTALI - Lotto 3

Comune di Bellaria - Igea Marina

Tav. 1/1

5.31

Revisioni	Rev.	Descrizione	Data
	C		
	B		
	A	EMISSIONE	06/08/2021

Numero elaborato	P	5	E	S	P	P	L	A	0	3	1	A	Scala	1:2'000

This document may not be copied, reproduced or published, either in part or entirely, without the written permission of the owner. Unauthorized use will be prosecuted by law.