



PIANTA CHIAVE

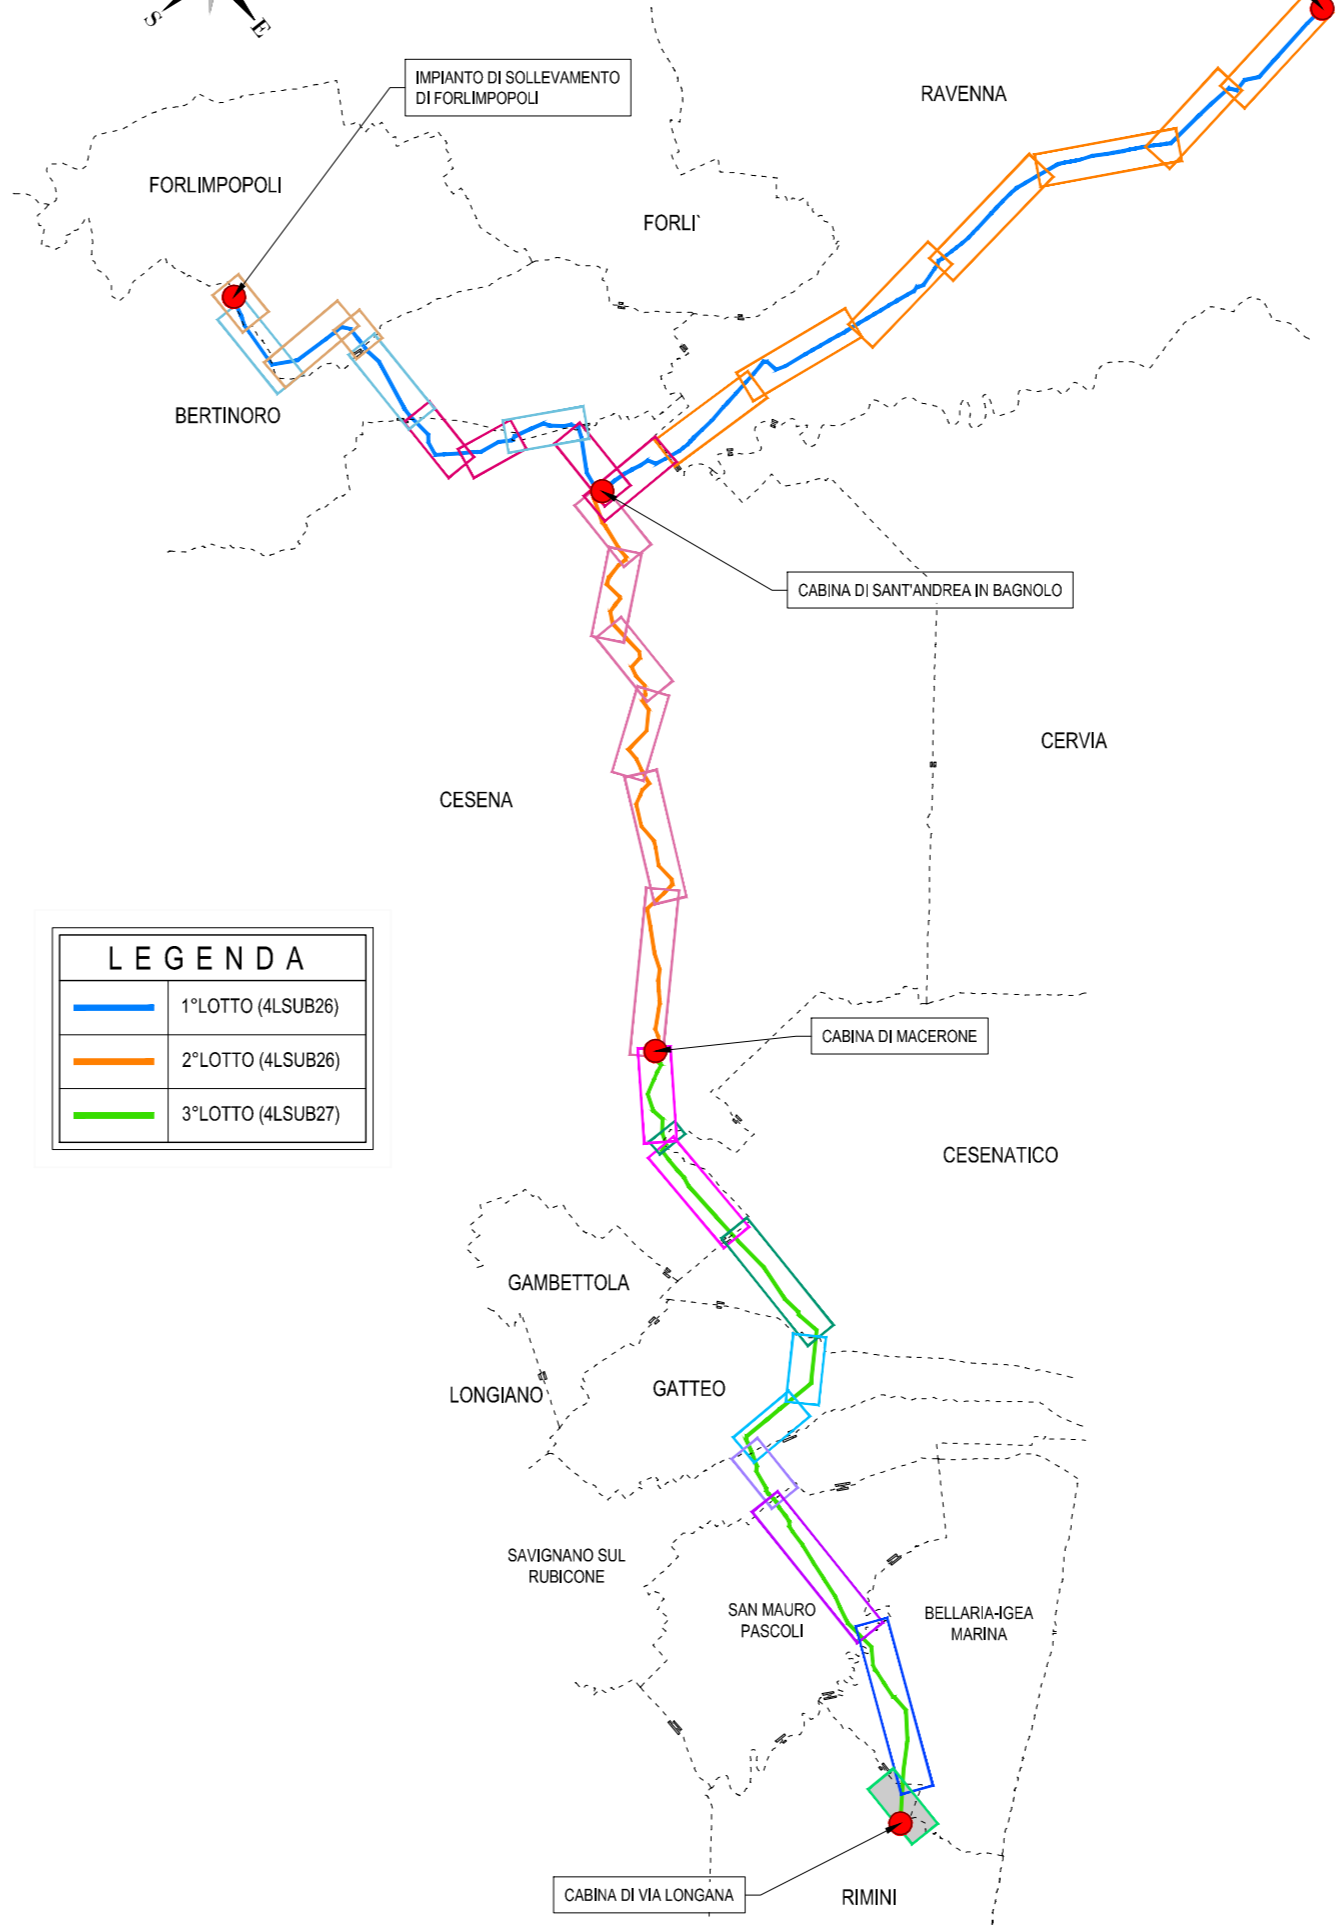

- LEGENDA**
- 1° LOTTO (4LSUB26)
 - 2° LOTTO (4LSUB26)
 - 3° LOTTO (4LSUB27)

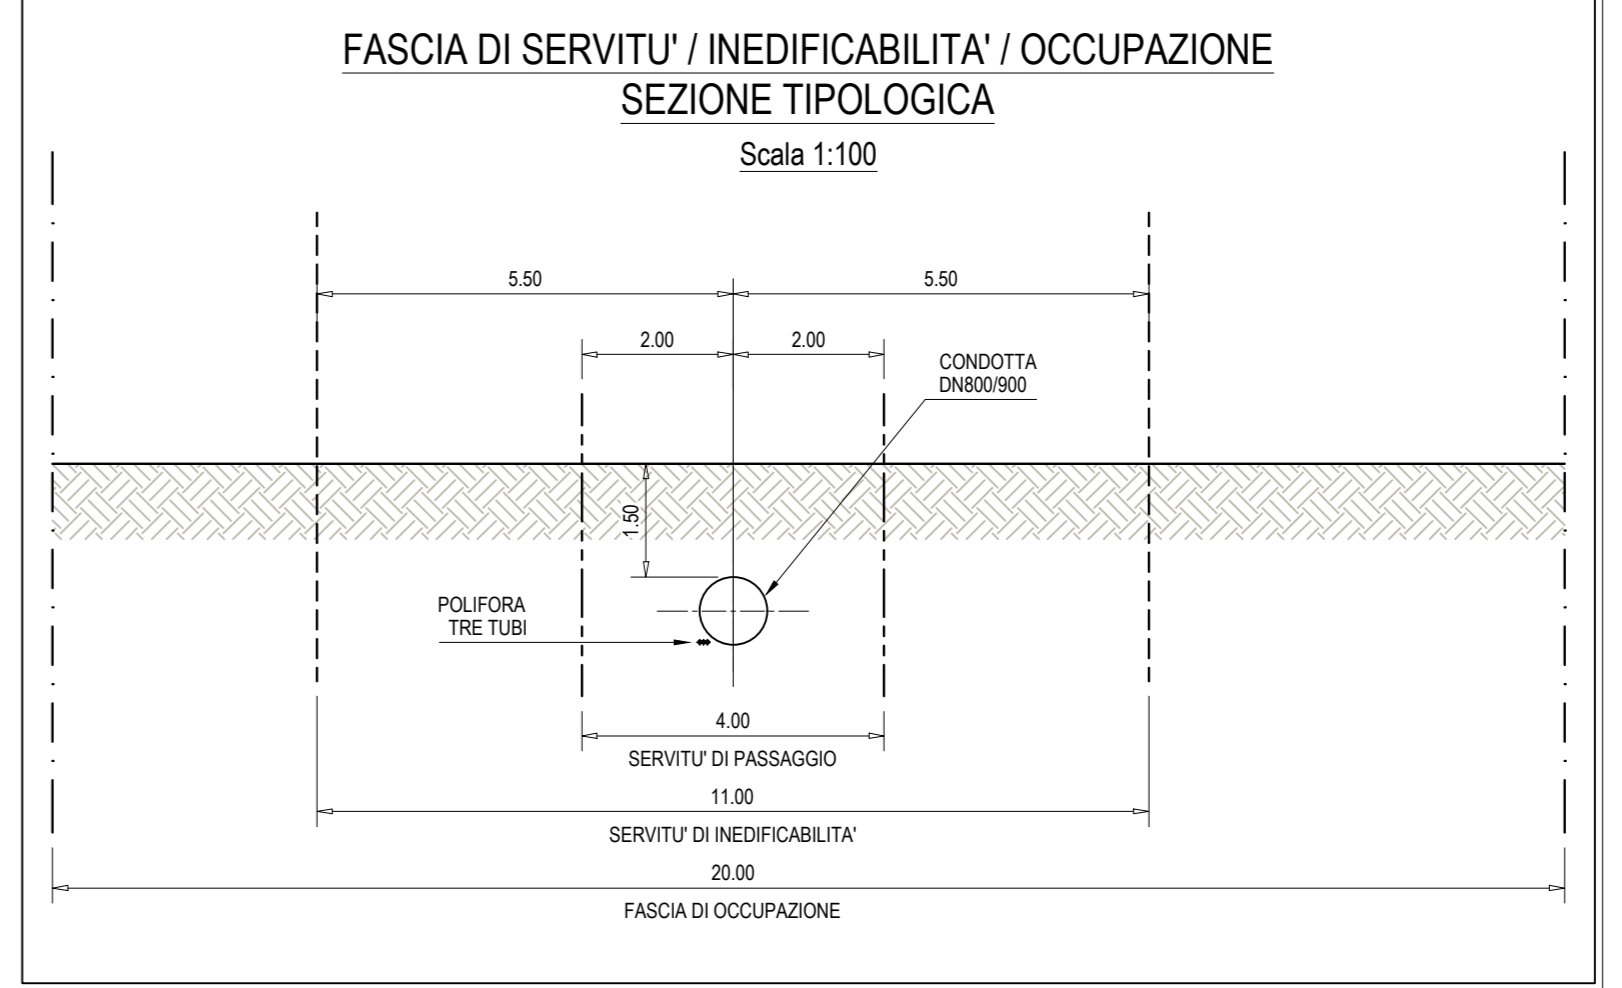

- LEGENDA**
- TRACCIATO CONDOTTA GHISA dn800
 - TRACCIATO CONDOTTA ACCIAIO dn800
 - TRACCIATO CONDOTTA ACCIAIO dn900
 - SERVITU' DI PASSAGGIO
 - SERVITU' DI INEDIFICABILITA'
 - FASCIA DI OCCUPAZIONE
 - ▨ ESPROPRIO
 - LIMITE FOGLIO

- LEGENDA MANUFATTI**
- POZZETTO DI SFIATO
 - POZZETTO DI SCARICO
 - ⊗ POZZETTO DI INTERCETTAZIONE



ACQUEDOTTO DELLA ROMAGNA - 4LSUB26/27

TERZA DIRETTRICE DELLA RETE DI ADDUZIONE
DELL'ACQUEDOTTO DELLA ROMAGNA

(CODICI ATERSIR 2014RAAC0005 e 2017RAAC0003)

PROGETTO DI FATTIBILITA' TECNICA
ED ECONOMICA

ALPINA S.p.A.
Via Ripamonti, 2
20123 Milano, Italy
www.alpina-spa.it
+39.02.58305010

ELTEC S.r.l.
Società di ingegneria
Via C. Seganti 73/F int. 5/6
47121 Forlì (FC)
Tel. +39-(0543)-473892
E-mail: info@eltec-service.it

IL PROGETTISTA Ing. PAOLA ERBA R.T.O. ALPINA S.p.A.	IL RESPONSABILE DEL PROCEDIMENTO Ing. PAOLO BALDONI ROMAGNA ACQUE - SOCIETA' DELLE FONTI S.p.A.
---	---

PIANO PARTICELLARE D'ESPROPRIO
PLANIMETRIE CATASTALI - Lotto 3
Comune di Rimini
Tav. 1/1

5.32

Revisioni	Rev.	Descrizione	Data
	C		
	B		
	A	EMISSIONE	06/08/2021

Numero elaborato: **P 5 E S P P L A 0 3 2 A** Scala: 1:2'000