



SERBATOIO TRACCHI  
PROSPETTO SUD  
Scala 1:50

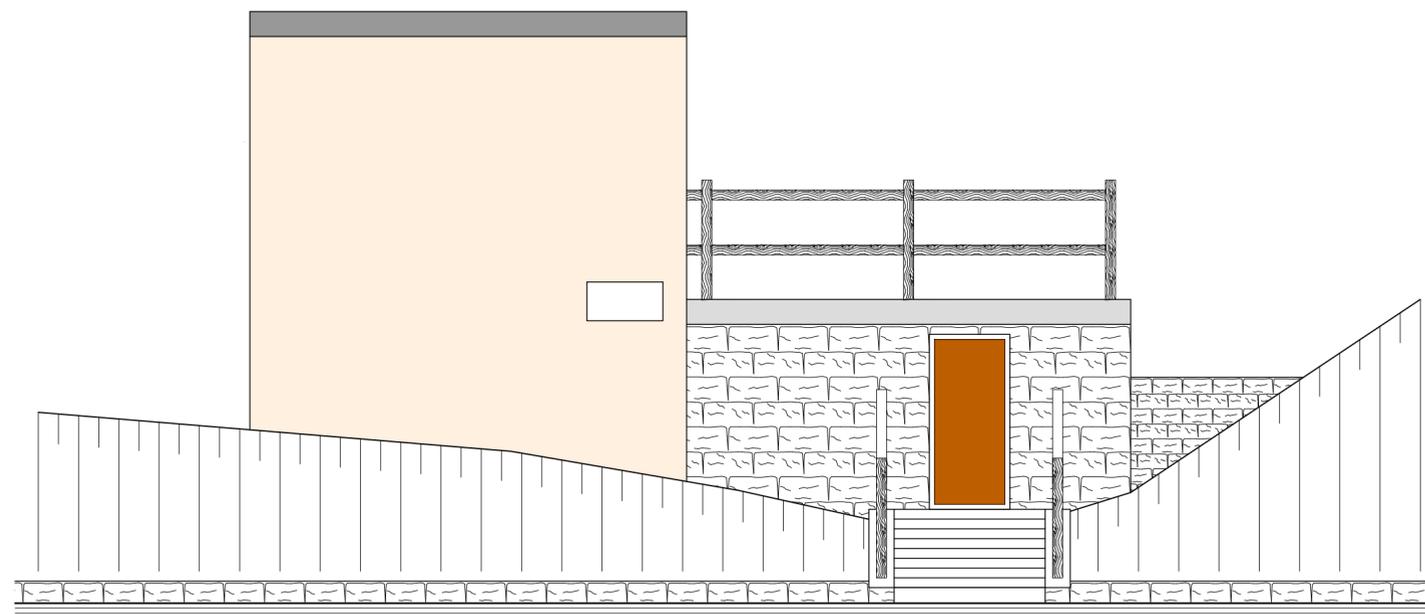

SERBATOIO TRACCHI  
PROSPETTO EST  
Scala 1:50

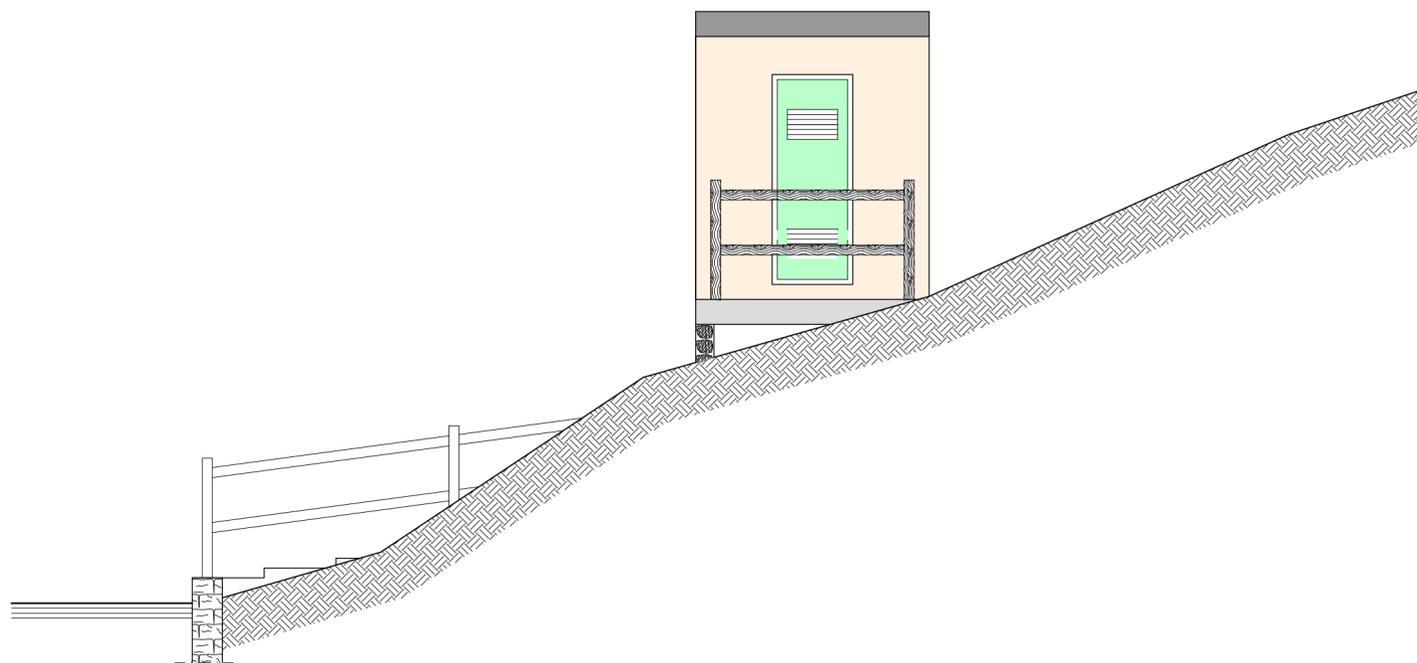

**RETI TECNOLOGICHE E VIABILITA' MALGHE DELLA LESSINIA**  
 - Comuni di S. Anna d'Alfaedo, Erbezzo e Bosco Chiesanuova -

**PROGETTO DEFINITIVO**

PC53 - IMPIANTO TRACCHI - STATO DI FATTO: PROSPETTI

<b>PROGETTISTA</b> INGEGNERIA 2P & associati Via Dall'Armi, 27/3 30027 San Donà di Piave (VE) tel. 0421.30.77.00 - fax. 0421.30.77.16 e-mail: info@ingegneria2p.it	<b>RILIEVI TOPOGRAFICI</b> geom. Andrea Laiti - S. Anna d'Alfaedo (VR)	<b>REVISIONE</b> 01	<b>DATA REVISIONE</b> Settembre 2021
		02	***
<b>RESPONSABILE GENERALE DELLA PROGETTAZIONE E DELLE INTEGRAZIONI SPECIALISTICHE</b> Ing. Corrado Petris N° 1830 ORDINE DEGLI ING. DI VENEZIA	<b>SICUREZZA</b> geom. Marco Turozzi - S. Bonifacio (VR)	<b>CODICE CUP</b> I26H19000070005	
		<b>CODICE INTERVENTO</b> 31001900	
<b>PROGETTISTA IDRAULICO</b> Ing. Nicola Bisetto N° A2937 ORDINE DEGLI ING. DI TREVISO	<b>GEOLOGIA</b> dott. Cristiano Mastella - S. Pietro in Cariano (VR)	<b>CODICE INTERVENTO AATO</b> "Potenziamento acquedotto della Lessinia" A.2 - 01	
<b>PROGETTISTA DEL DOCUMENTO SPECIALISTICO</b> Ing. Nicola Bisetto N° A2937 ORDINE DEGLI ING. DI TREVISO	<b>RELAZIONI AMBIENTALI</b> Architer s.r.l. - VERONA	<b>RUP</b> ing. Umberto Anti	
<b>DATA</b> Novembre 2020	<b>PIANO PARTICELLARE ED ESPROPRI</b> ing. Flavio Laiti - S. Anna d'Alfaedo (VR)	ing. Umberto Anti	
	<b>ASSISTENZA ARCHEOLOGICA</b> dott. Gianfranco Valle - S. Cipriano Po (PV)	ing. Umberto Anti	