
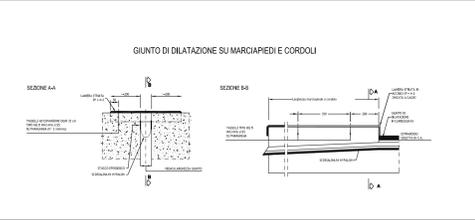
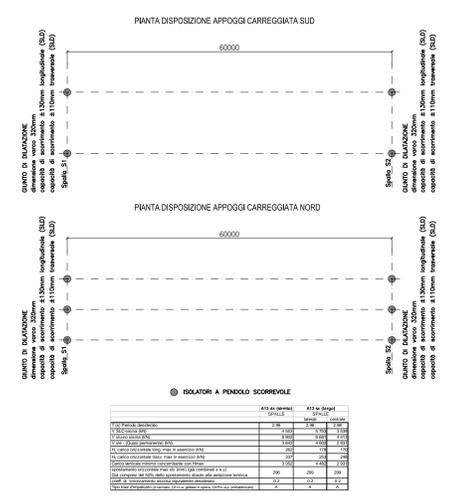
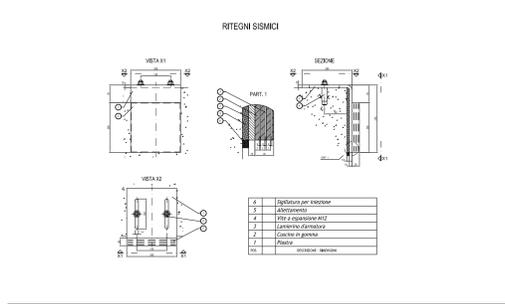
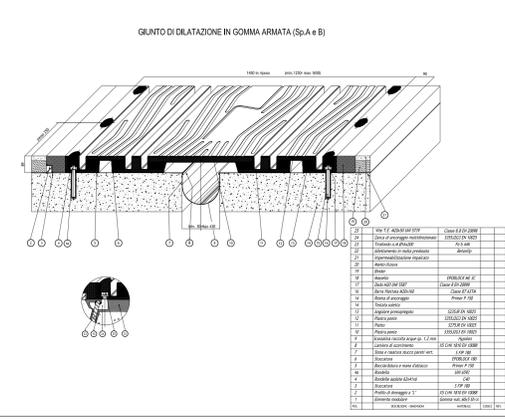
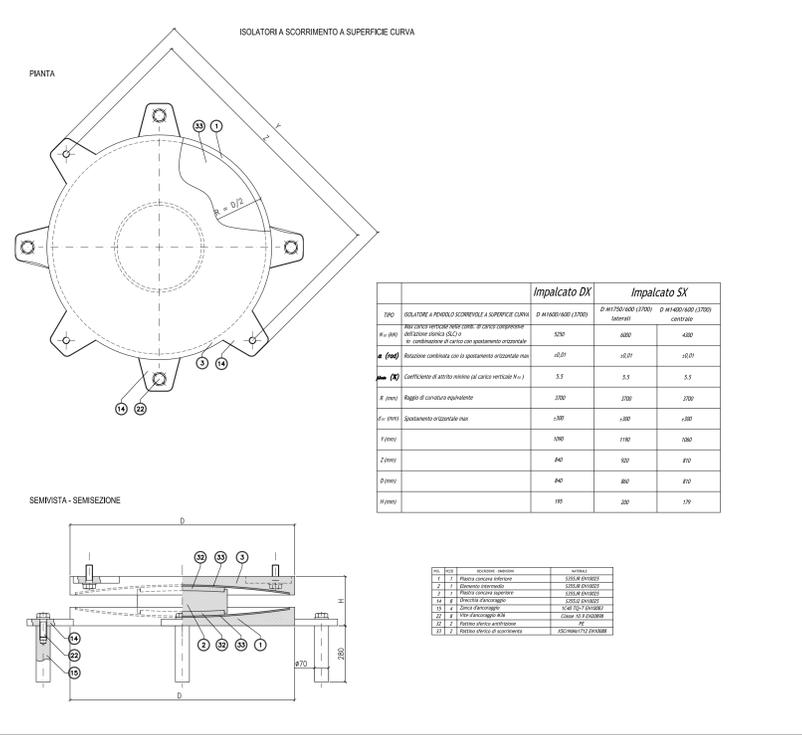
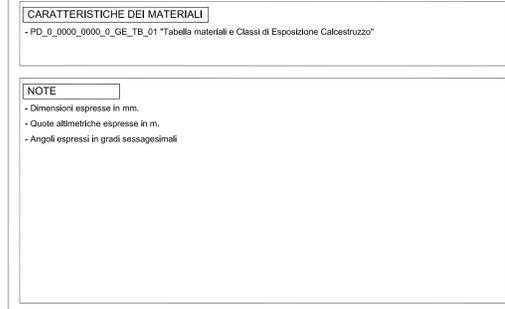
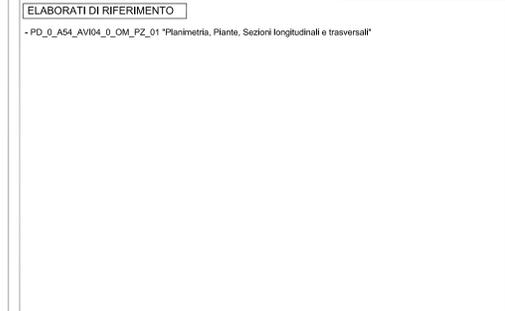
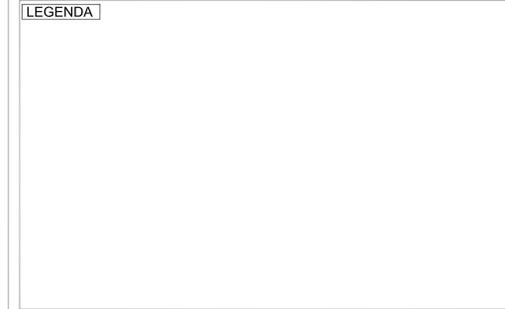
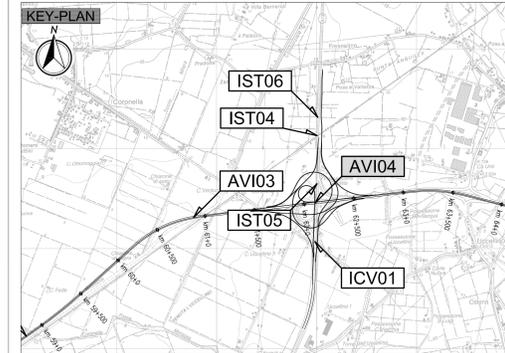


PIANTA BAGGIOLI E RITEGNI SISMICI
SCALA 1:250

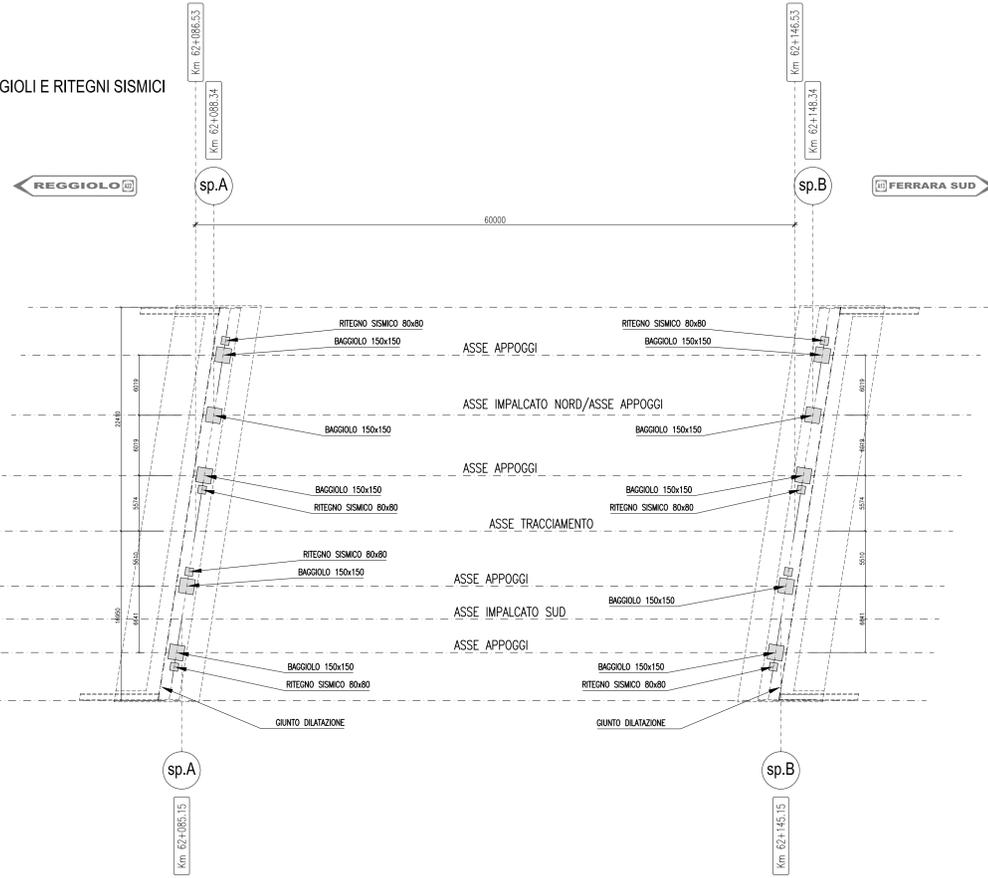

IL CONCESSIONARIO
ARC AUTOSTRADA REGIONALE CISPADANA

IL CONCESSIONARIO
Autosole S.p.A.

IL PROGETTISTA
Ing. Antonello Mezzalana
Albo Ing. Bologna n° 5225 A

RESPONSABILE INTEGRAZIONE PRESTAZIONI SPECIALISTICHE
Ing. Emilio Salsi
Albo Ing. Reggio Emilia n° 745

IL CONCESSIONARIO
Autosole S.p.A.
Ingegnere
Giancarlo Pizzarello

ASSE AUTOSTRADALE (COMPRESIVO DEGLI INTERVENTI LOCALI DI COLLEGAMENTO VIARIO AL SISTEMA AUTOSTRADALE)
OPERE D'ARTE MAGGIORI - VIADOTTI
AVI04 - VIADOTTO SU AUTOSTRADA A13
SISTEMA DI VINCOLAMENTO

IL PROGETTO
17.04.2012 EMISSIONE

DESCRIZIONE
Strada Mezzalana Salsi

DATA
MAGGIO 2012

SCALE
1:250