
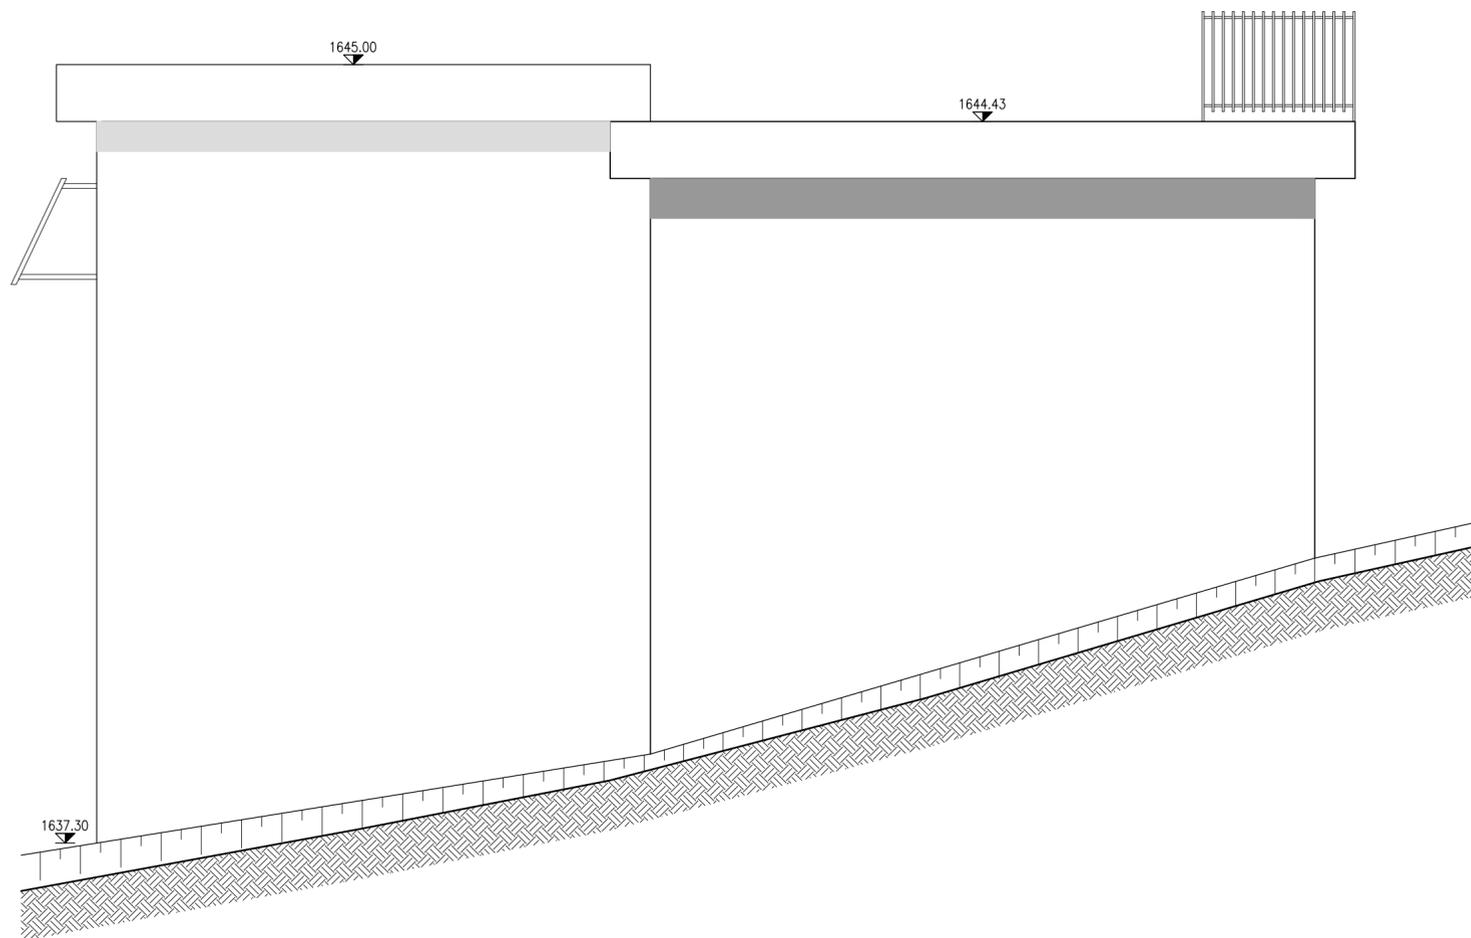


SERBATOIO DOSSO BRANCON
PROSPETTO SUD
Scala 1:50

SERBATOIO DOSSO BRANCON
PROSPETTO EST
Scala 1:50

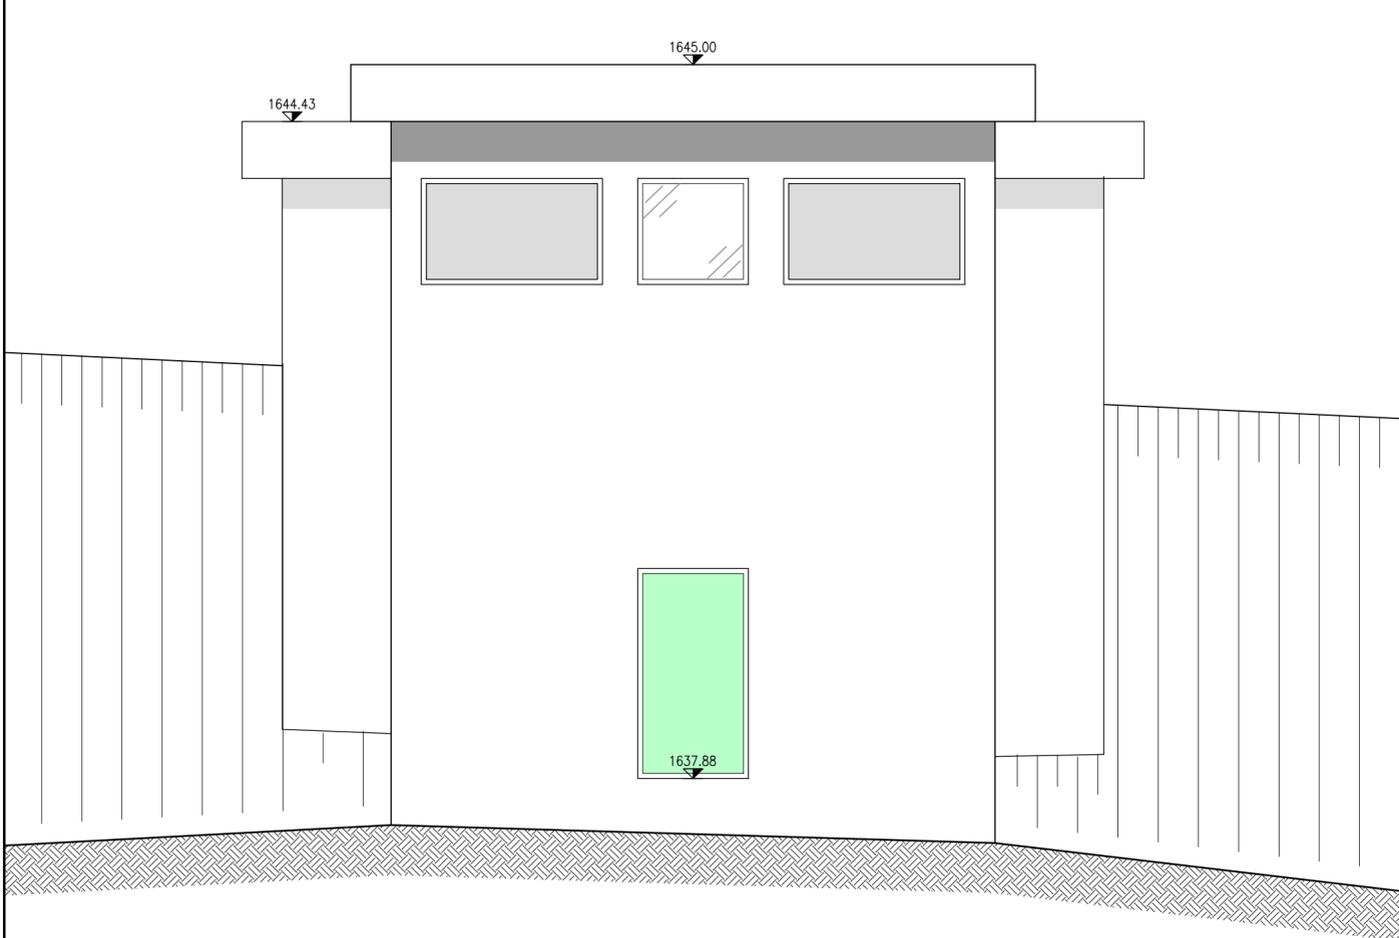

RETI TECNOLOGICHE E VIABILITA' MALGHE DELLA LESSINIA
- Comuni di S. Anna d'Alfaedo, Erbezzo e Bosco Chiesanuova -

PROGETTO DEFINITIVO

PC56 - SERBATOIO DOSSO BRANCON - STATO DI FATTO: PROSPETTI

PROGETTISTA	RILIEVI TOPOGRAFICI	REVISIONE	DATA REVISIONE
INGEGNERIA 2P & associati Via Dall'Armi, 27/3 30027 San Donà di Piave (VE) tel. 0421.30.77.00 - fax. 0421.30.77.16 e-mail: info@ingegneria2p.it RESPONSABILE GENERALE DELLA PROGETTAZIONE E DELLE INTEGRAZIONI SPECIALISTICHE Ing. Corrado Petris N° 1830 ORDINE DEGLI ING. DI VENEZIA PROGETTISTA IDRAULICO Ing. Nicola Bisetto N° A2937 ORDINE DEGLI ING. DI TREVISO PROGETTISTA DEL DOCUMENTO SPECIALISTICO Ing. Nicola Bisetto N° A2937 ORDINE DEGLI ING. DI TREVISO DATA Novembre 2020	geom. Andrea Laiti - S. Anna d'Alfaedo (VR) SICUREZZA geom. Marco Turozzi - S. Bonifacio (VR) GEOLOGIA dott. Cristiano Mastella - S. Pietro in Cariano (VR) RELAZIONI AMBIENTALI Architer s.r.l. - VERONA PIANO PARTICELLARE ED ESPROPRI ing. Flavio Laiti - S. Anna d'Alfaedo (VR) ASSISTENZA ARCHEOLOGICA dott. Gianfranco Valle - S. Cipriano Po (PV)	01 02	Settembre 2021 ***
	CODICE CUP I26H19000070005 CODICE INTERVENTO 31001900 CODICE INTERVENTO AATO "Potenziamento acquedotto della Lessinia" A.2 - 01 RUP ing. Umberto Anti		