

REGIONE DEL VENETO
 provincia verona FONDO COMUNI CONFINANZI
 ATO VERONESE Acque Veronesi




RETI TECNOLOGICHE E VIABILITA' MALGHE DELLA LESSINIA
 - Comuni di S. Anna d'Alfaedo, Erbezzo e Bosco Chiesanuova -

PROGETTO DEFINITIVO

PL31 - PLANIMETRIA DI PROGETTO - COMUNE DI BOSCO CHIESANUOVA 2-13

PROGETTISTA INGEGNERIA 2P Via Dall'Amor, 2/13 31021 S. Anna d'Alfaedo (VR) tel. 0445.927789 - fax 0445.38.17.16 e-mail: info@ingegneri2p.it	RILIEVI TOPOGRAFICI geom. Andrea Lattè - S. Anna d'Alfaedo (VR)	REVISIONE 01 02	DATA REVISIONE Settembre 2021 ***
RESPONSABILE GENERALE DELLA PROGETTAZIONE E DELLE INTEGRAZIONI SPECIALISTICHE Ing. Corrado Petris N° 1830 ORDINE DEGLI INGEG. DI VENEZIA	SECUREZZA geom. Marco Turzati - S. Bonifacio (VR)	CODICE CUP 136H19000070005	CODICE INTERVENTO 31001900
PROGETTISTA IDRAULICO Ing. Nicola Bisetto N° A2937 ORDINE DEGLI INGEG. DI TREVISO	GEOLOGIA dot. Cristiano Menzies - S. Pietro in Cariano (VR)	CODICE INTERVENTO AATO "Potenziamento acquedotto della Lessinia" A.2 - 01	RUP Ing. Umberto Azzì
PROGETTISTA DEL DOCUMENTO SPECIALISTICO Ing. Nicola Bisetto N° A2937 ORDINE DEGLI INGEG. DI TREVISO	RELAZIONE AMBIENTALE Architer s.r.l. - VERONA		
DATA Novembre 2020	PIANO PARTICOLARE ED ESPROPRI Ing. Flavio Lab - S. Anna d'Alfaedo (VR)		
	ASSISTENZA ARCHEOLOGICA dot. Gianfranco Valle - S. Costantino Po (PV)		

Questo documento non può essere copiato o riprodotto senza autorizzazione, ogni violazione verrà perseguita a norma di legge.

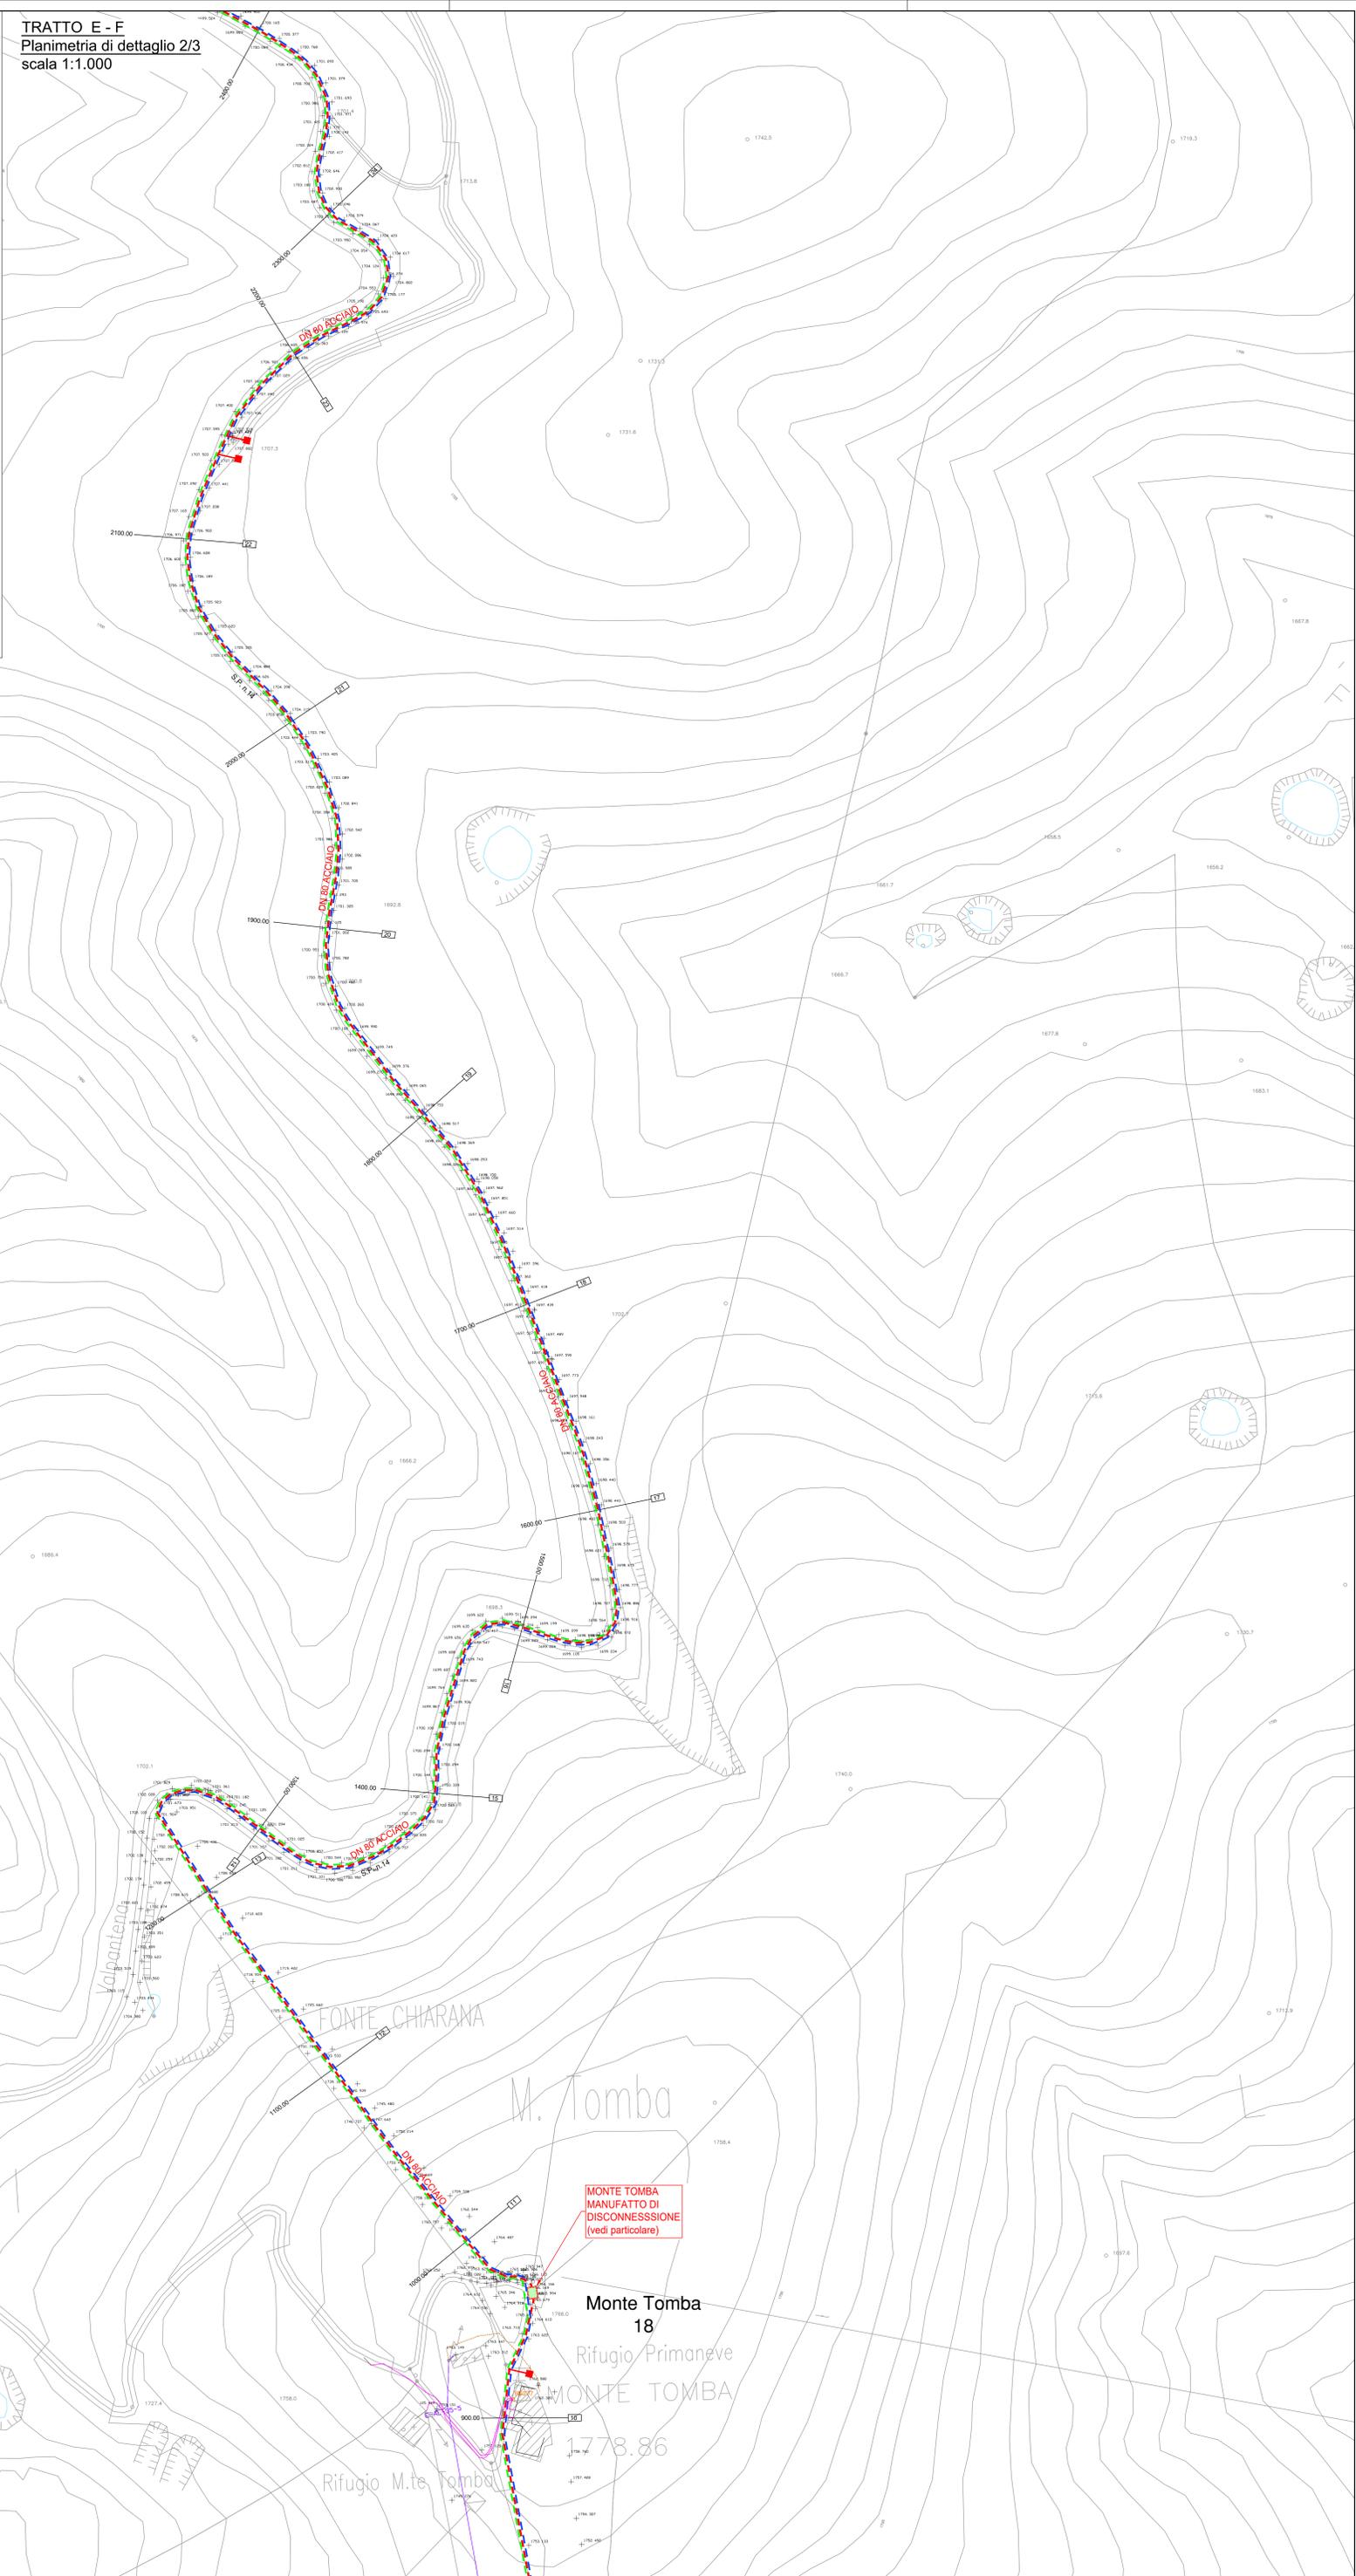


LEGENDA

Opere Esistenti

- Confini comunali
- ▲ Punt. quota di rilievo
- Rete idrica
- 100-ACCIAIO Diametro condotta rete idrica
- Linea elettrica MT (cavo interrato)
- Linea elettrica BT (cavo interrato)
- Linea elettrica BT (cavo aereo)
- Linea elettrica MT (cavo aereo)
- Linea elettrica AT
- Cabina elettrica MT

Opere di Progetto

- Rete idrica
- DN 100 ACCIAIO Diametro in mm e materiale della condotta
- Allaccio
- Nodo idraulico
- Scarico
- Sfilato
- Impianto di rilancio
- Serbatoio con rilancio
- Serbatoio
- Manufatto di disconnessione
- Cavidotti per collegamenti elettrici De 160 in PEAD
- Cavidotti per collegamenti elettrici De 90 in PEAD
- 300.00 — ③ Distanze progressive

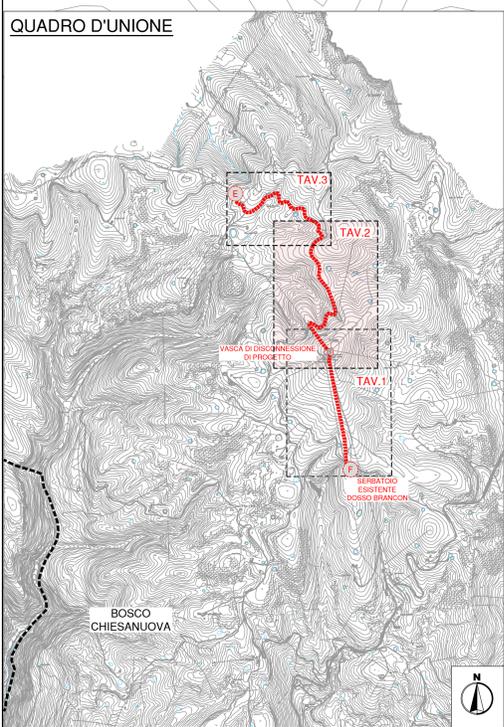

MONTE TOMBA
 MANUFATTO DI DISCONNESSIONE
 (vedi particolare)

Monte Tomba
 18

Rifugio Primaneve

MONTE TOMBA
 1778.86

Rifugio M.te Tomba