
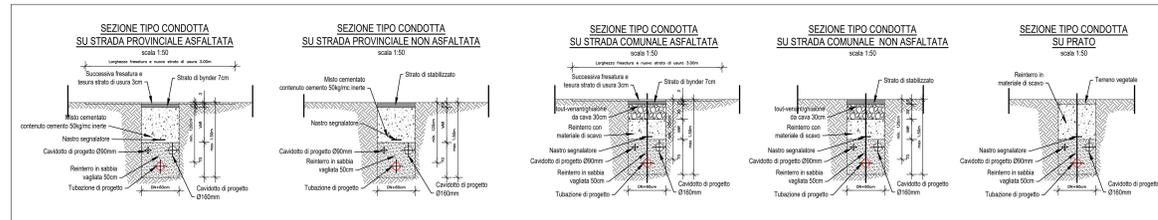




- TERRENO
- CONDOTTA DI PROGETTO
- - - LINEA DI FONDO SCAVO
- ▭ SFIATO
- ▭ SCARICO

PROFILO LONGITUDINALE
scala 1:1000/1:1000

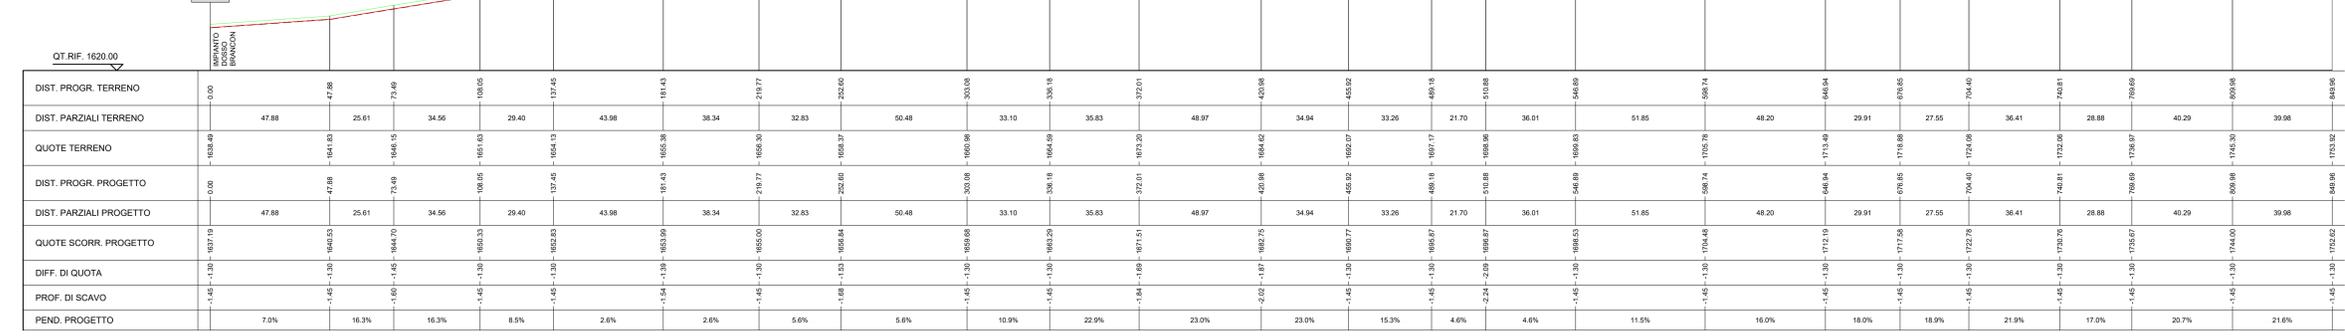

- TERRENO
- CONDOTTA DI PROGETTO
- - - LINEA DI FONDO SCAVO
- ▭ SFIATO
- ▭ SCARICO

PROFILO LONGITUDINALE
scala 1:1000/1:1000

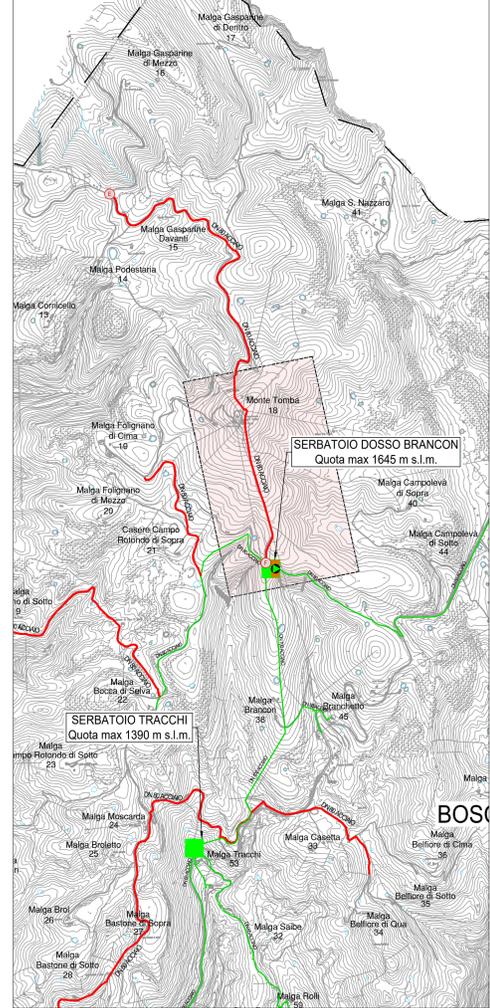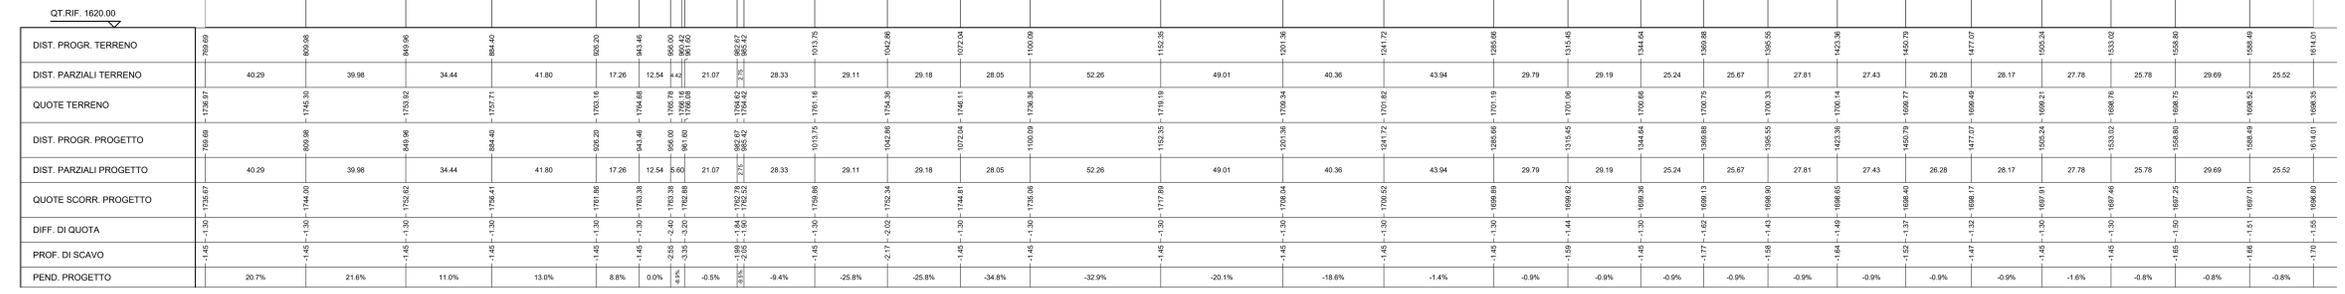

La posa della tubazioni, in corrispondenza di strade asfaltate in ambito comunale e provinciale, prevede il taglio di pavimentazione in conglomerato bituminoso (F.02.08.A e F.02.08.B) per un totale di 10 cm di altezza.

REGIONE DEL VENETO
provincia **verona** **ATO VERONESE** **Acque Veronesi**

RETI TECNOLOGICHE E VIABILITA' MALGHE DELLA LESSINIA
- Comuni di S. Anna d'Alfaedo, Erbezzo e Bosco Chiesanuova -

PROGETTO DEFINITIVO

PR43 - PROFILO LONGITUDINALE - COMUNE DI BOSCO CHIESANUOVA 1-8

PROGETTISTA INGEGNERIA 2P spa
RILEVATO geom. Andrea Lati - S. Anna d'Alfaedo (VR)
SECUREZZA geom. Marco Turco - S. Bonifacio (VR)
RESPONSABILI GENERALI DELLA PROGETTAZIONE E DELLE INTERAZIONI SPECIALISTICHE geom. Marco Turco - S. Bonifacio (VR)
PROGETTISTA IDRAULICO Ing. Corrado Petris
PROGETTISTA INGEGNERIA Ing. Nicola Buetto
PROGETTISTA DEL DOCUMENTO SPECIALISTICO Ing. Flavio Lati - S. Anna d'Alfaedo (VR)
DATA Novembre 2020

RILEVATI TOPOGRAFICI geom. Andrea Lati - S. Anna d'Alfaedo (VR)
SECUREZZA geom. Marco Turco - S. Bonifacio (VR)
GEOLOGIA dott. Cristiano Mastella - S. Pietro in Cariano (VR)
RELAZIONI AMBIENTALI ANOTHER s.r.l. - VERONA
PIANO PARTICOLARE ED ESPOSIZIONI Ing. Flavio Lati - S. Anna d'Alfaedo (VR)
ASSISTENZA ARCHEOLOGICA dott. Gianfranco Valle - S. Cipriano Po (PV)

REVISIONE 01 Settembre 2021
DATA REVISIONE ***
CODICE CUP 128H19000270005
CODICE INTERVENTO 31001900
CODICE INTERVENTO AATO "Potenziamento acquedotto della Lessinia" A.2 - 01
RUP Ing. Umberto Aivi

Questo documento non può essere copiato o riprodotto senza autorizzazione, ogni violazione verrà perseguita a norma di legge.