






PROSPETTO LATO SX
SCALA 1:500

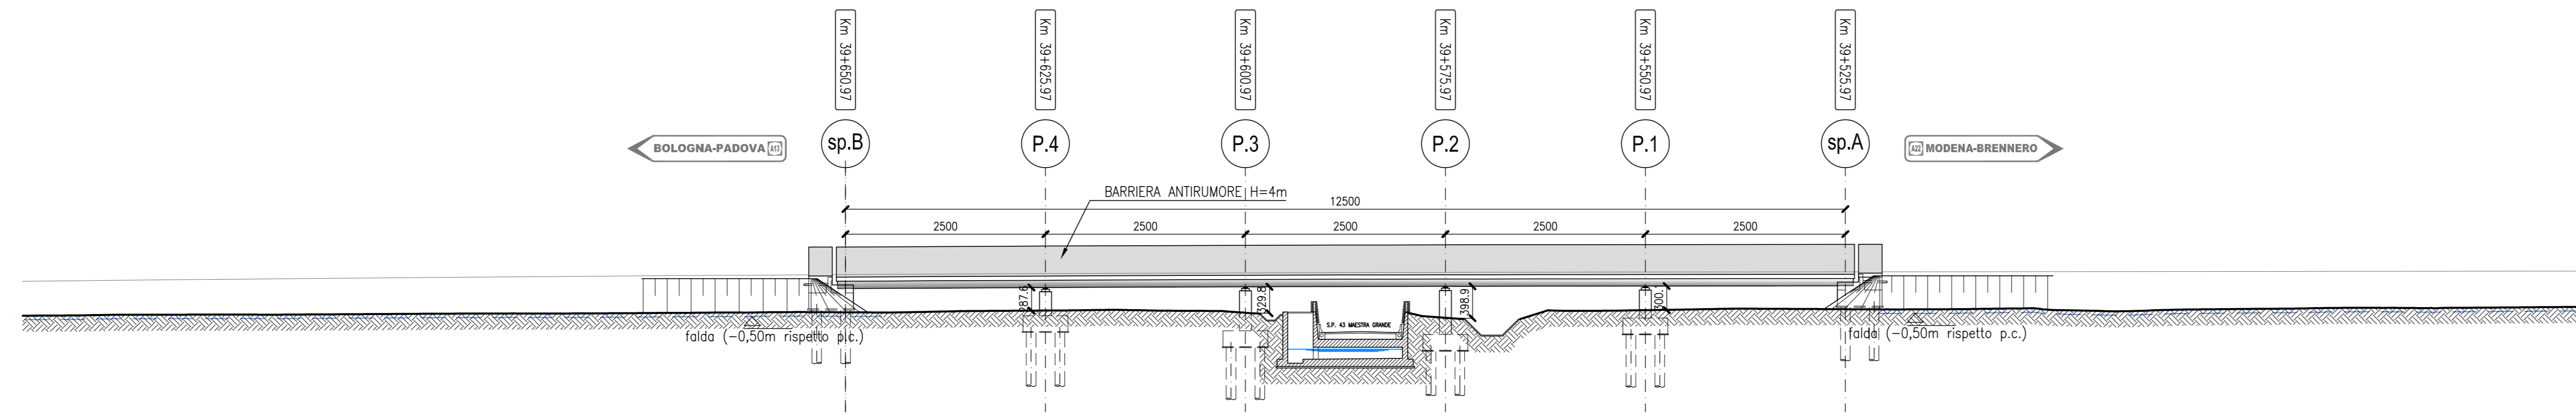

PLANIMETRIA GENERALE
SCALA 1:500

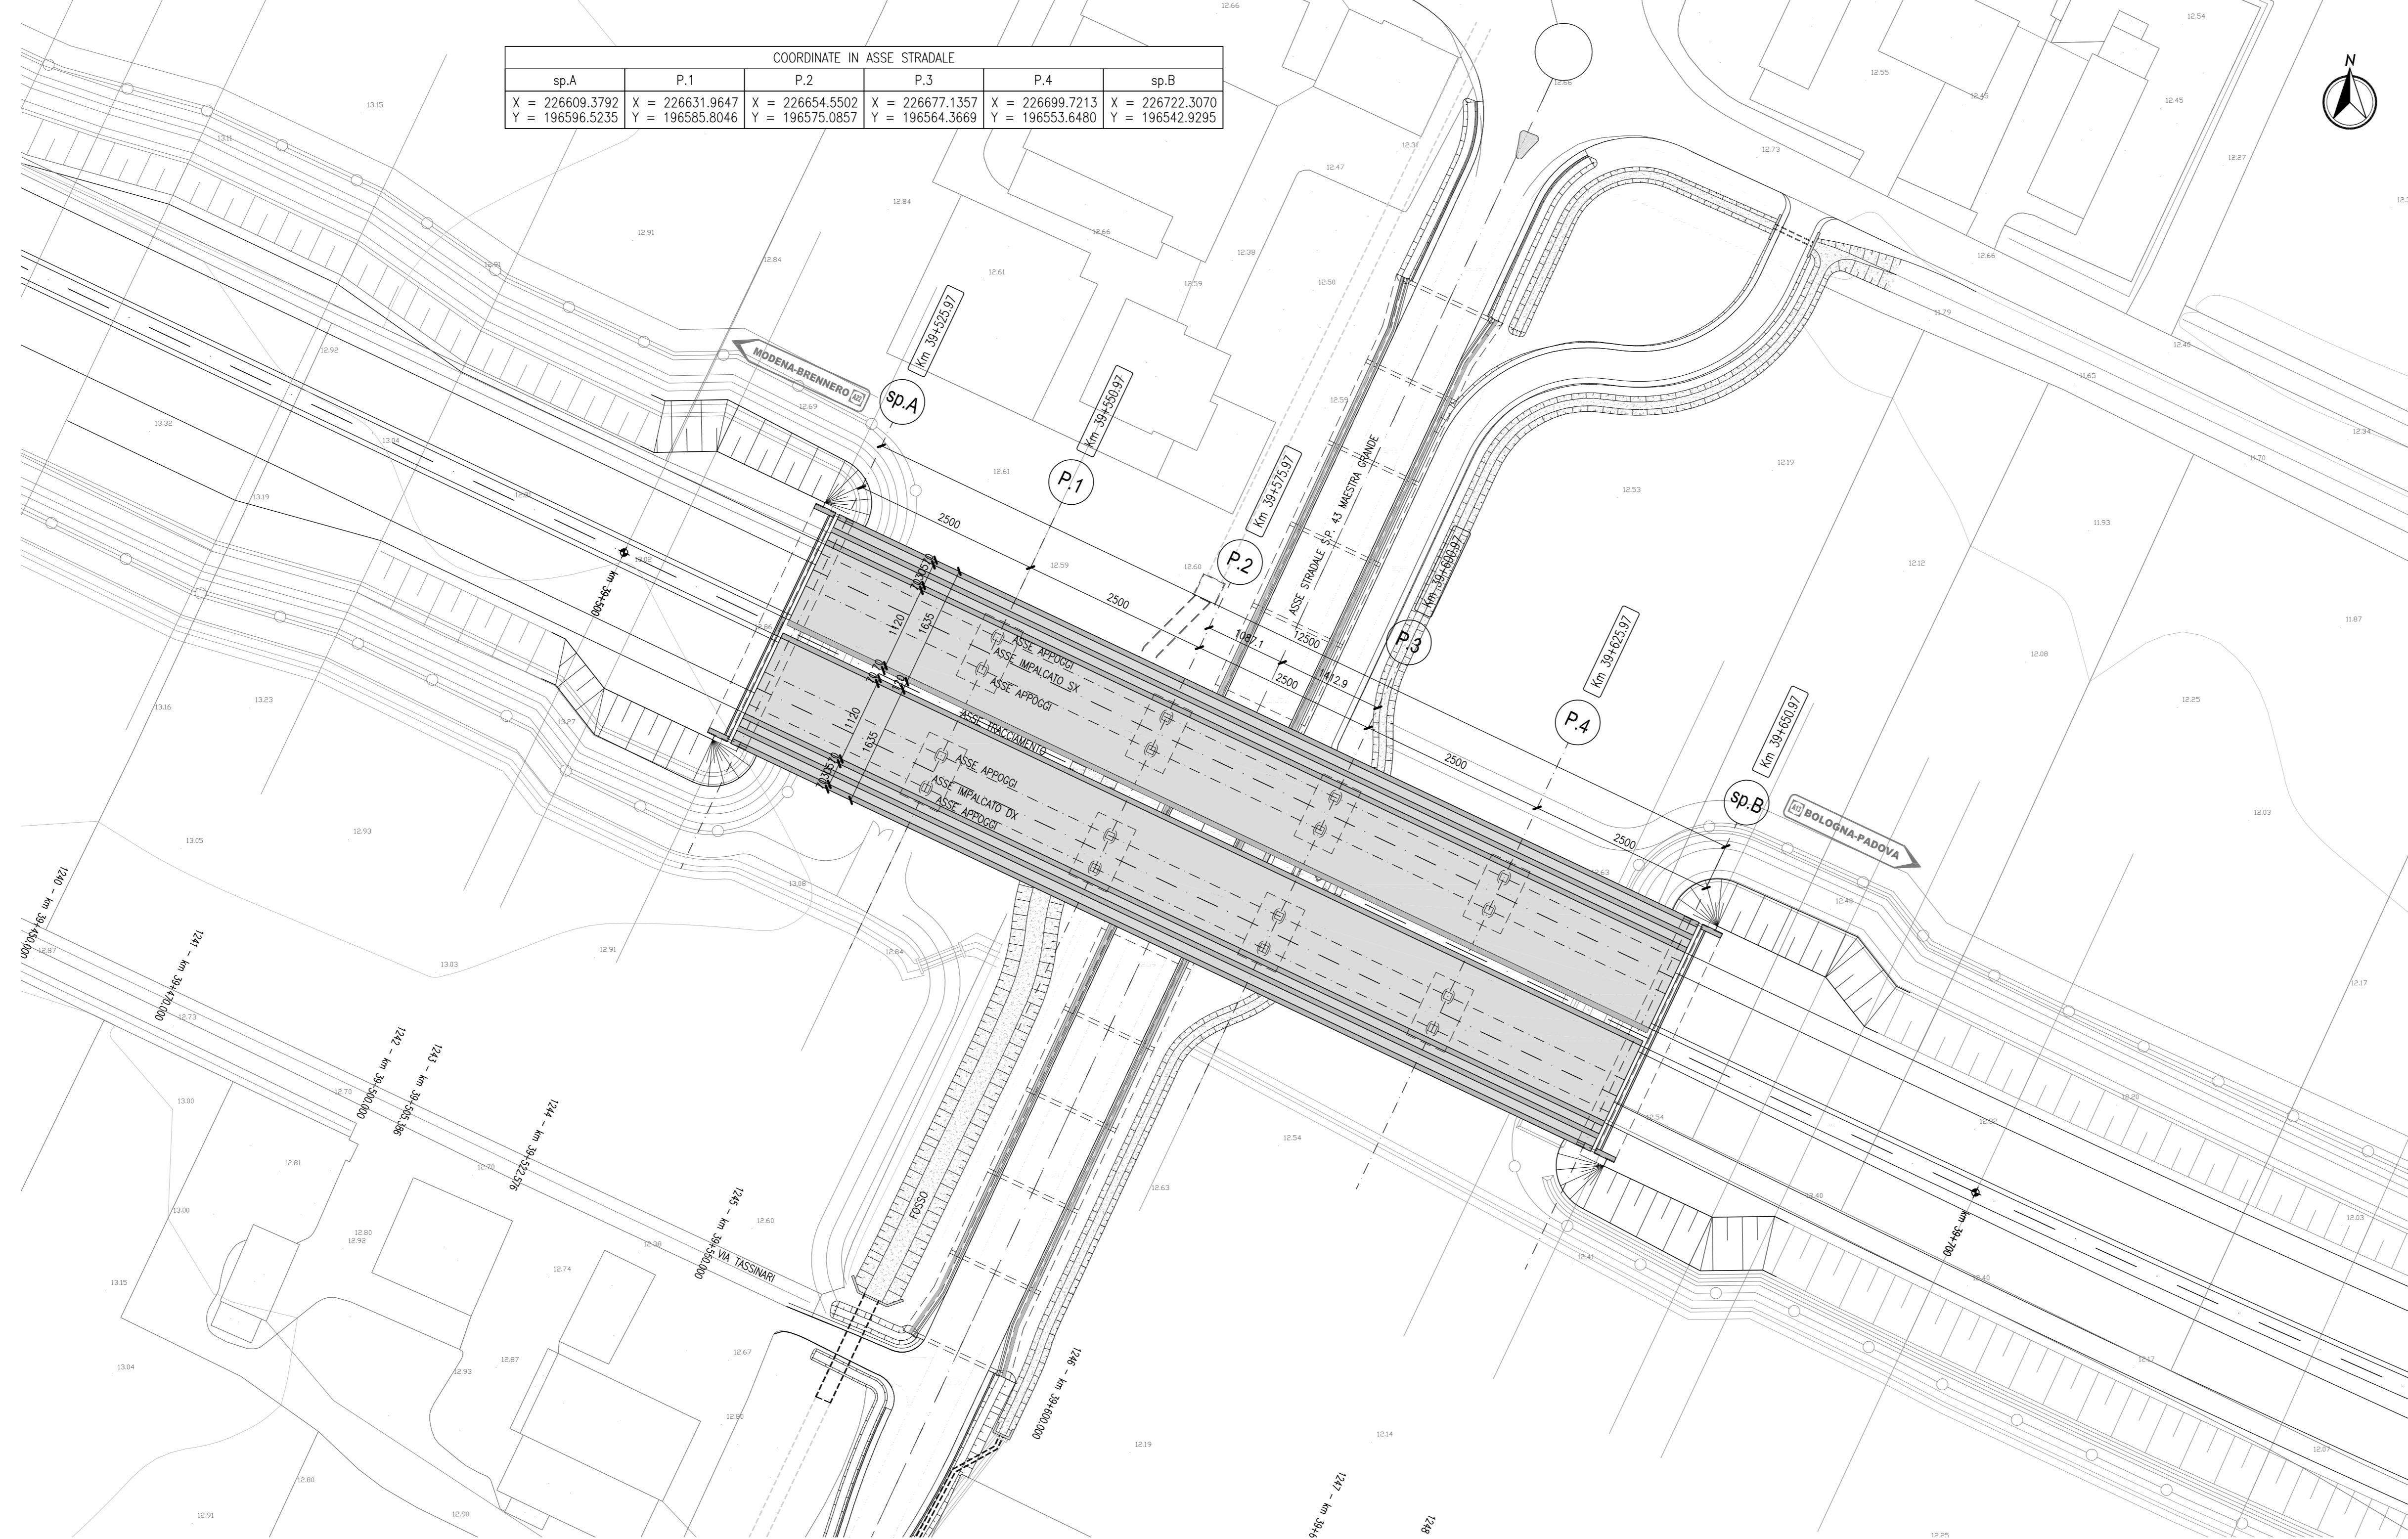

PROSPETTO LATO DX
SCALA 1:500

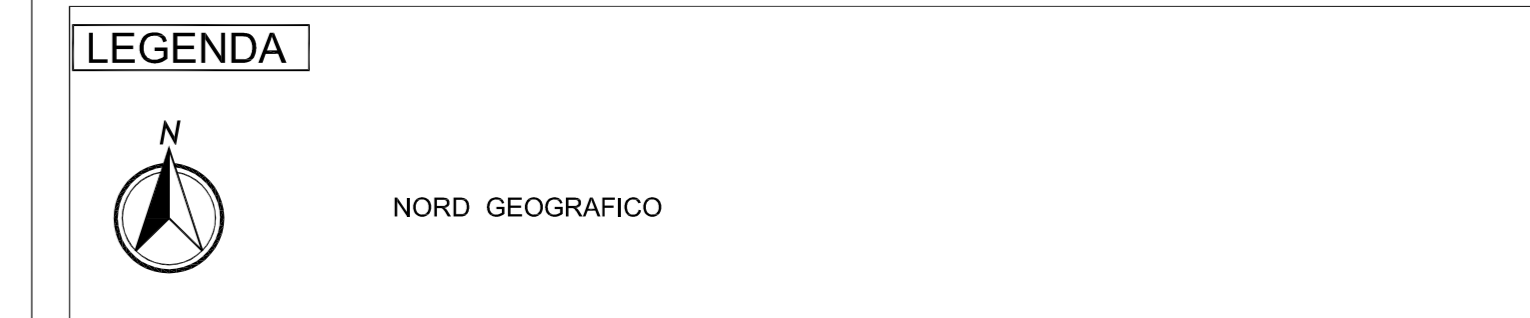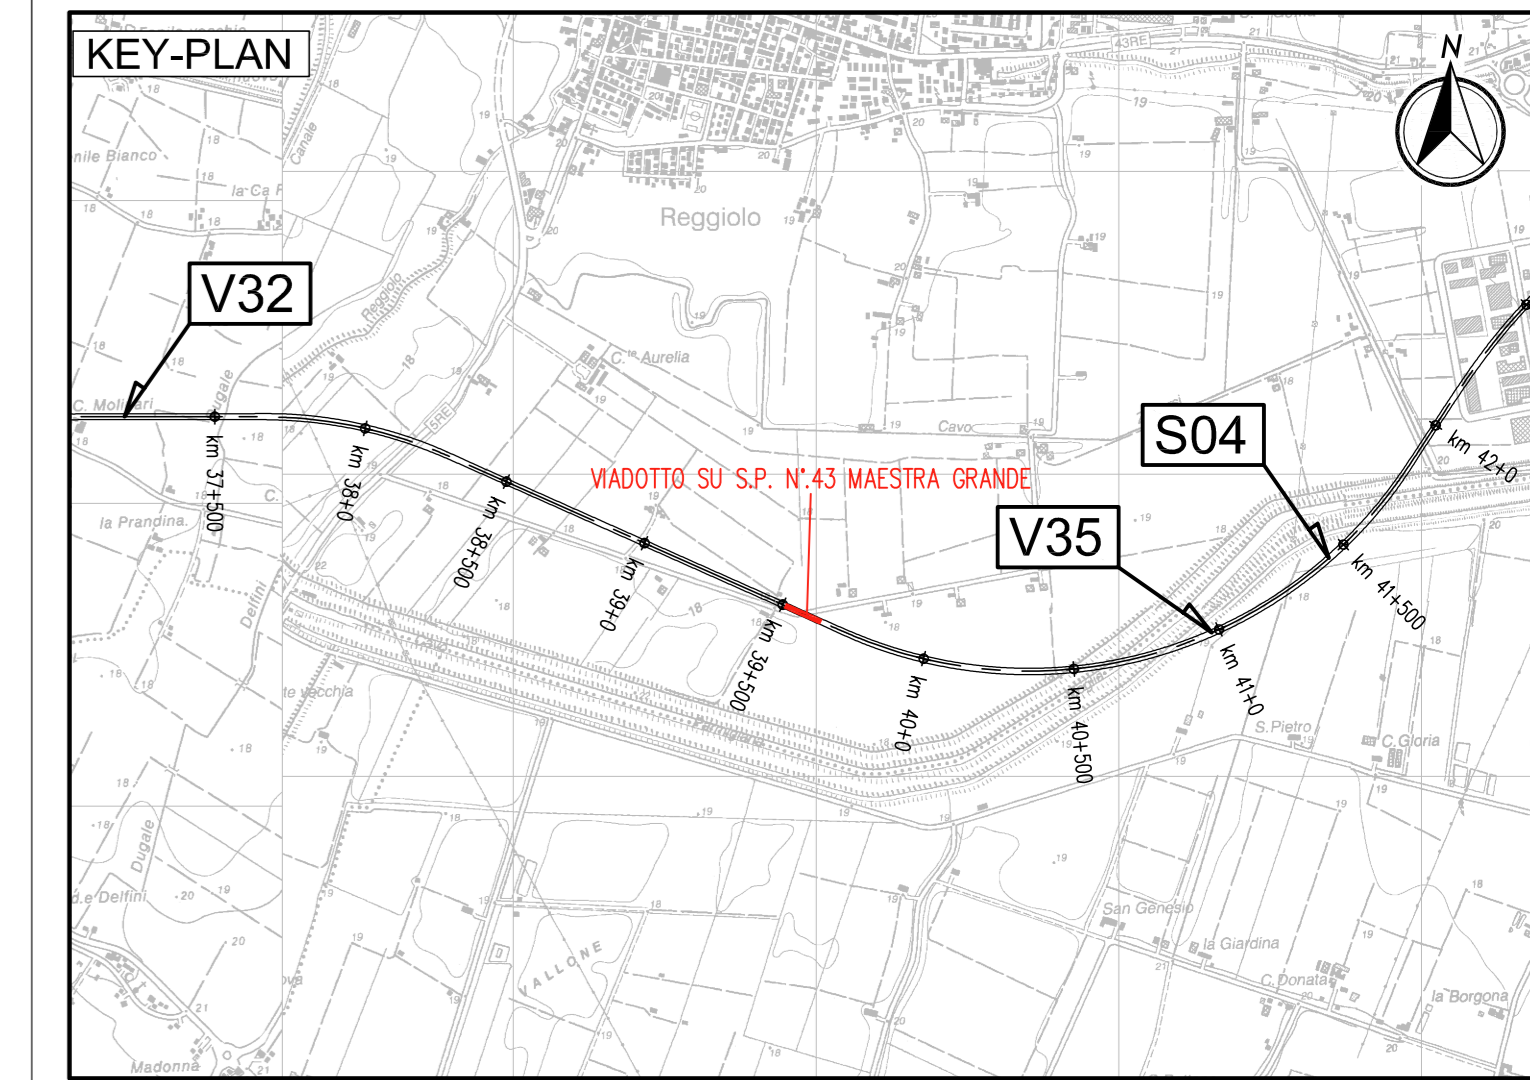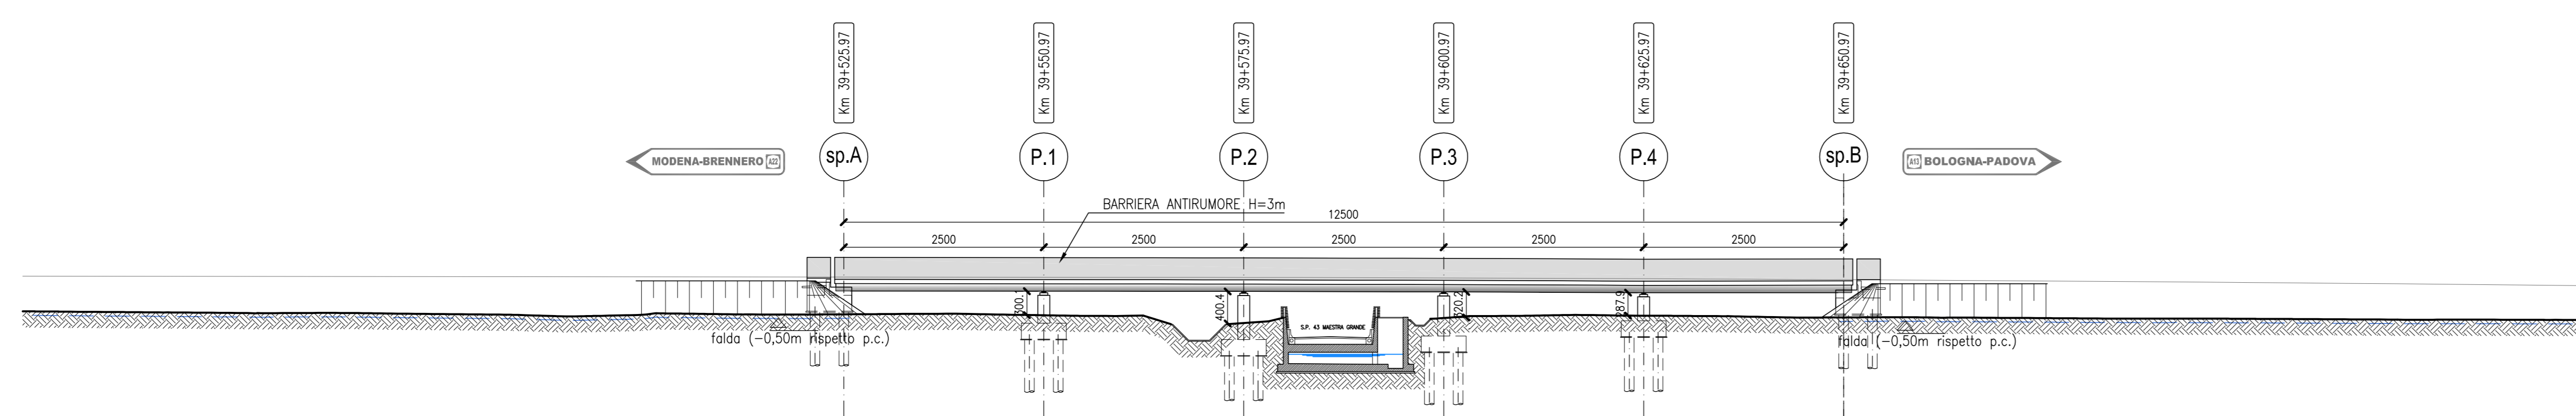

ELABORATI DI RIFERIMENTO
 PD_0_A36_AV105_0_OM_RG_01 RELAZIONE ILLUSTRATIVA
 PD_0_A36_AV105_0_OM_RC_01 RELAZIONE DI CALCOLO
 PD_0_A00_A0000_0_OM_TP_02 SEZIONI TIPO, MODALITA' DI ADEGUAMENTO ALLA 3° CORSIA

CARATTERISTICHE DEI MATERIALI
 PD_0_0000_0000_0_GE_TB_01 TABELLA MATERIALI E CLASSI DI ESPOSIZIONE CALCESTRUZZO
 PD_0_0000_0000_0_GE_KT_02 VITA UTILE E CLASSI D'USO DELLE OPERE

NOTE
 LE MISURE SONO RIFERITE ALL'ASSE DI TRACCIAMENTO
 LE QUOTE SONO ESPRESSE IN CM (SALVO OVE DIVERSAMENTE INDICATO)
 GLI ANGOLI SONO ESPRESSE IN GRADI CENTESIMALI

IL CONCESSIONARIO
ARC AUTOSTRADA REGIONALE CISPADANA

IL CONCESSIONARIO
Regione Emilia-Romagna

AUTOSTRADA REGIONALE CISPADANA
 DAL CASELLO DI REGGIOLO-ROLO SULLA A22
 AL CASELLO DI FERRARA SUD SULLA A13
 CODICE C.U.P. E8180800060009

PROGETTO DEFINITIVO

ASSE AUTOSTRADALE (COMPRESIVO DEGLI INTERVENTI LOCALI DI COLLEGAMENTO VIARIO AL SISTEMA AUTOSTRADALE)
 OPERE STRUTTURALI
 OPERE D'ARTE MAGGIORI - VIADOTTI
 AV105 - VIADOTTO SU S.P. N. 43 MAESTRA GRANDE (PARTECIPANZE)
 PLANIMETRIA E PROSPETTI

IL PROGETTISTA
 Ing. Antonello Mezzalana
 Albo Ing. Bologna n° 5225 A
 Ing. Giacomo Guadagnini
 Albo Ing. Ravenna n° 700 A

RESPONSABILE INTEGRAZIONE PRESTAZIONI SPECIALISTICHE
 Ing. Emilio Salsi
 Albo Ing. Reggio Emilia n° 945

IL CONCESSIONARIO
 Autostrade Regionali Caspadesi S.p.A.
 A PRESSIONE
 Gruppo Ferrovie

G									
F									
E									
D									
C									
B									
A	17-04-2012	EMISSIONE						A. Fagnocchi	G. Guadagnini, E. Salsi
IDENTIFICAZIONE ELABORATO		DESCRIZIONE	REDATTORE	CONTROLLATO	APPROVAZIONE				
NUM. PROIE.	FILE	LEVO	GRUPPO	CODICE STRADA REG.	DATA STRADA	MEMO	OPERE STRUTTURALI	PROSPETTI	SCALE
2/0/0/0	0	0	A/3/0	A/1/0/0	0	0	0	0	0
									DATA: 17 MAGGIO 2012
									SCALE: 1:500