




DN 80 mm - ACCIAIO
STRADA STERRATA

DN 80 mm - ACCIAIO
STRADA STERRATA


DN 80 mm - ACCIAIO
STRADA STERRATA

QUADRO D'UNIONE


- LINEA DEL TERRENO
- CONDOTTA DI PROGETTO
- LINEA DI FONDO SCAVO
- SFIATO
- SCARICO

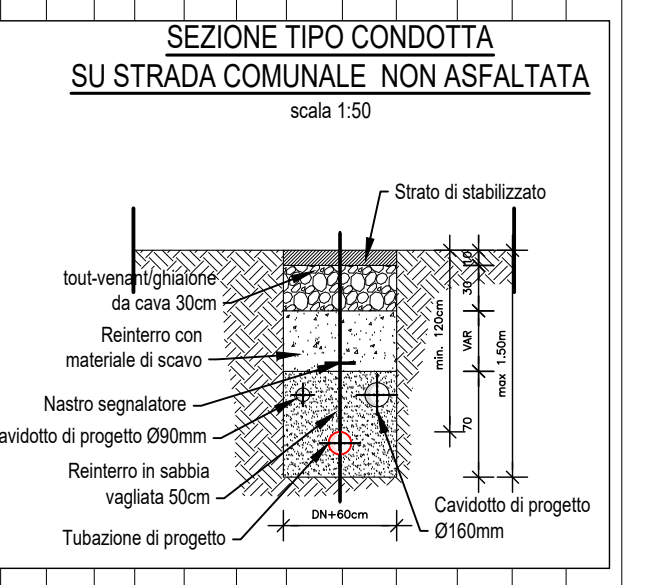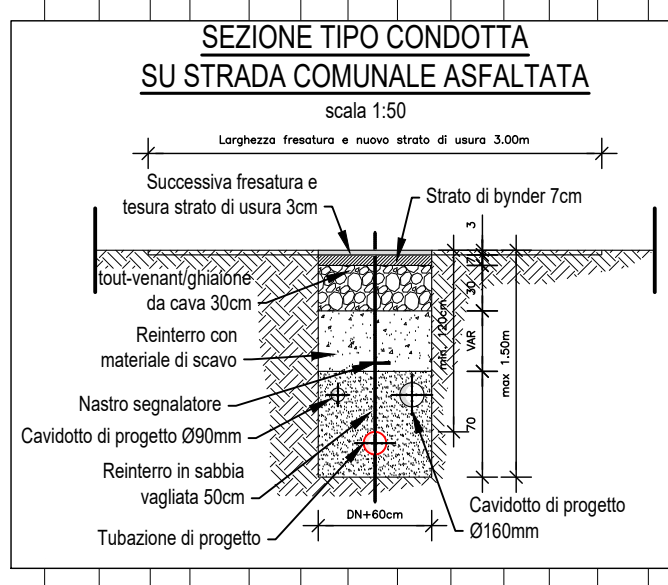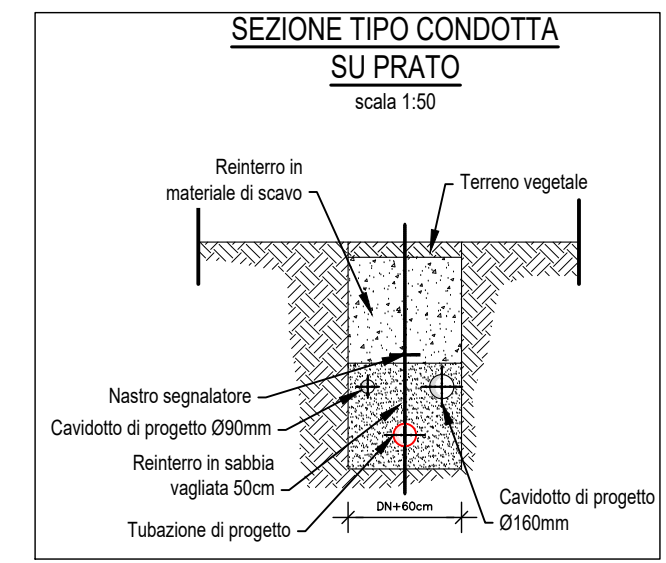

PROFILO LONGITUDINALE
scala 1:1000/1:1000

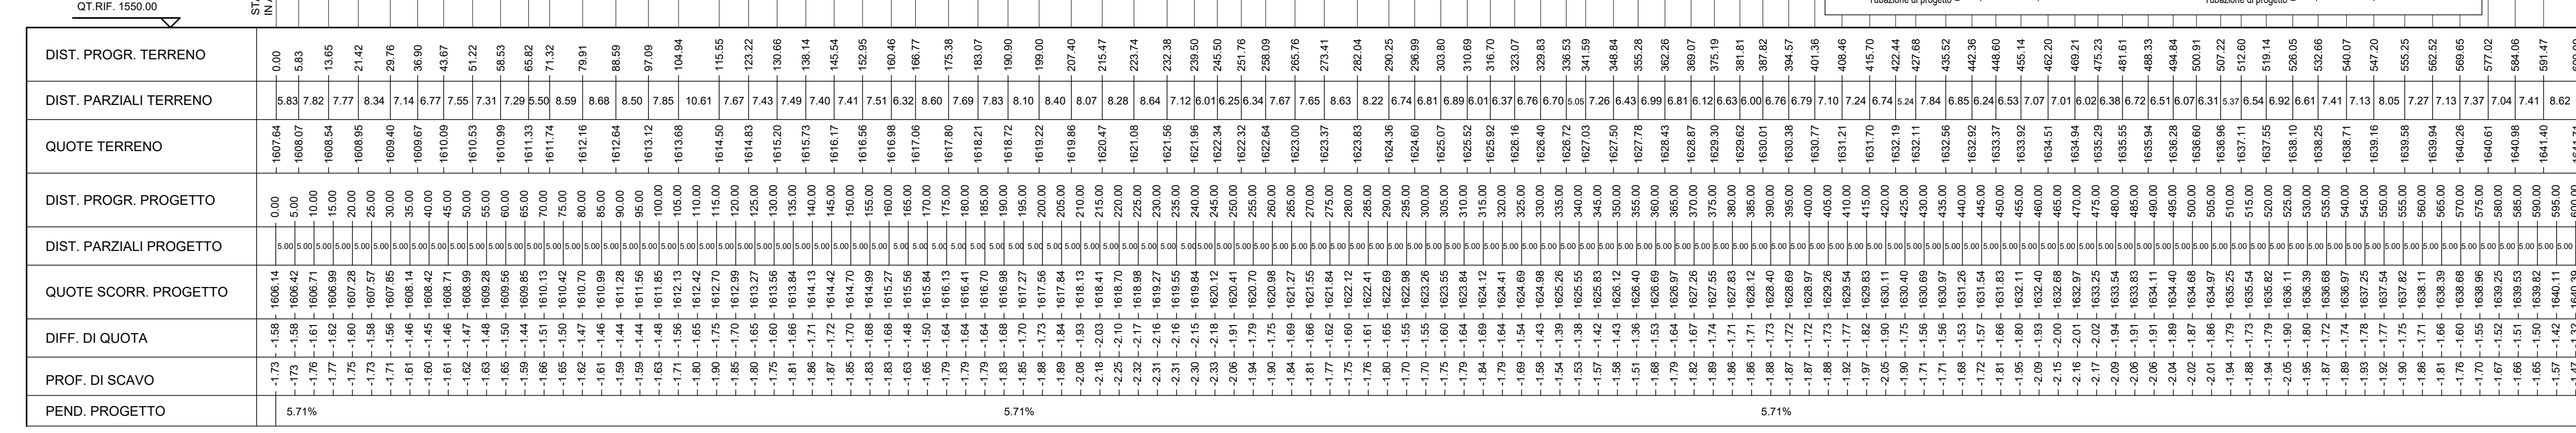

BOSCO
CHIESANUOVA



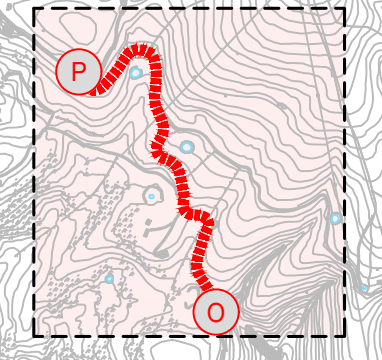


DN 80 mm - ACCIAIO
STRADA STERRATA

DN 80 mm - ACCIAIO
STRADA STERRATA

- LINEA DEL TERRENO
- CONDOTTA DI PROGETTO
- LINEA DI FONDO SCAVO
- SFIATO
- SCARICO

PROFILO LONGITUDINALE
scala 1:1000/1:1000

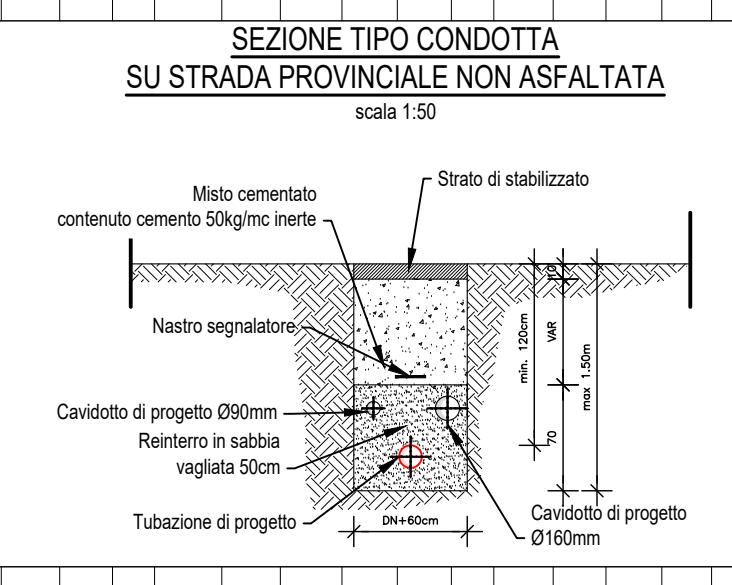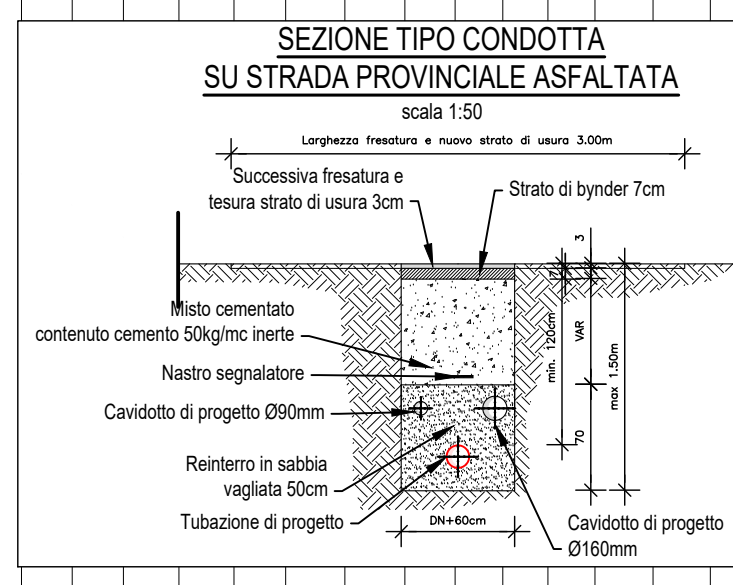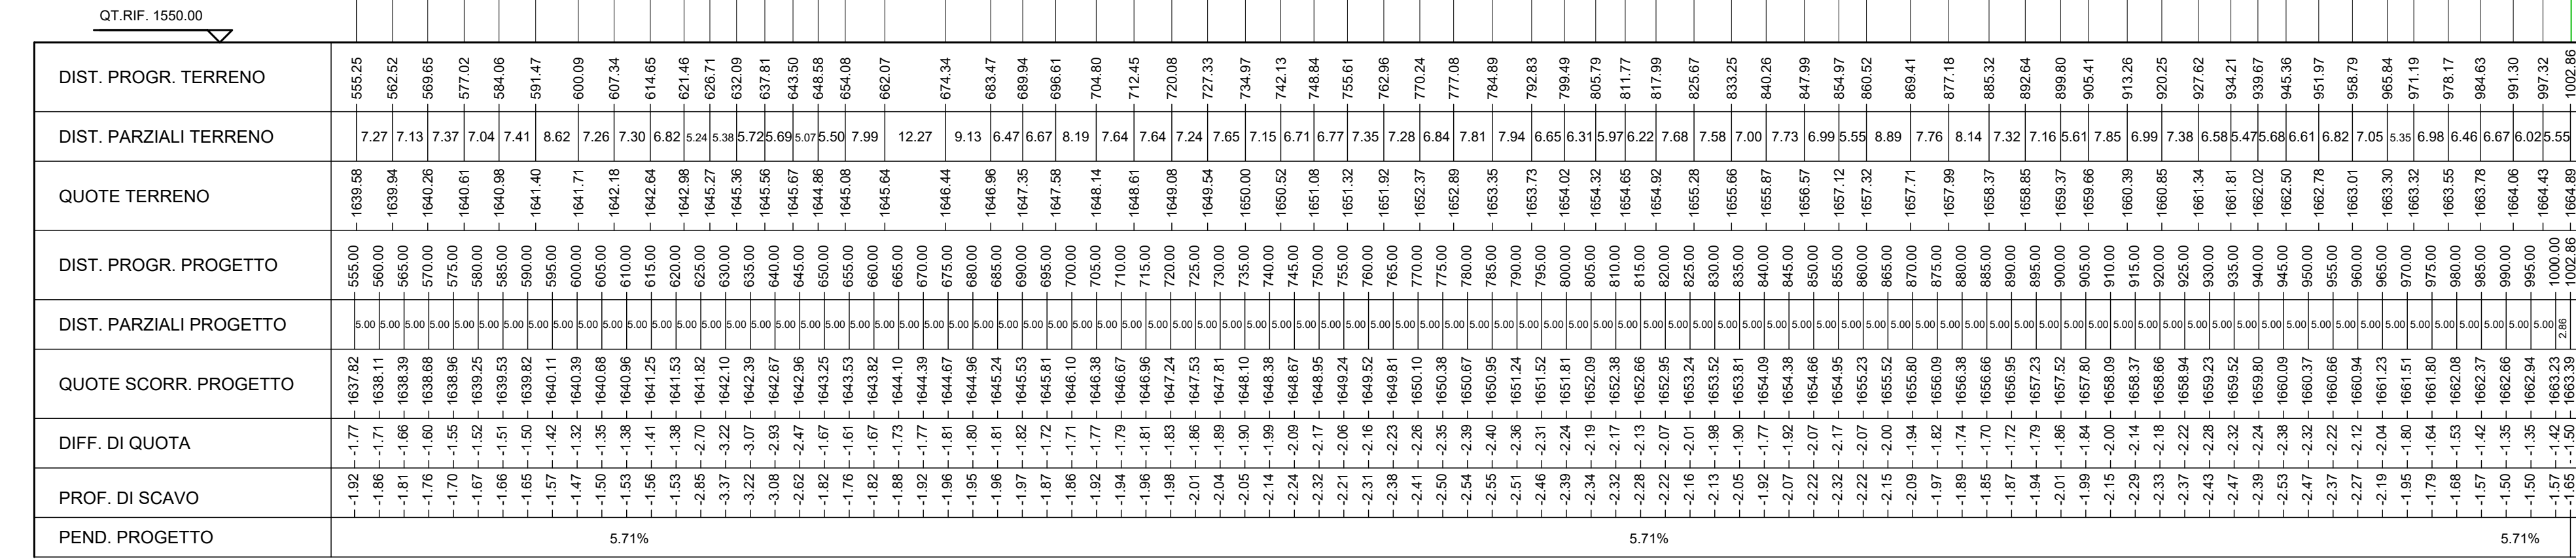

La posa delle tubazioni, in corrispondenza di strade asfaltate in ambito comunale e provinciale, prevede il taglio di pavimentazione in conglomerato bituminoso (F.02.08.A e F.02.08.B) per un totale di 10 cm di altezza.

REGIONE DEL VENETO

provincia verona

ATO VERONESE Consiglio di Bacino Veronese

Acque Veronesi

FONDO COMUNI CONFINANTI



RETI TECNOLOGICHE E VIABILITA' MALGHE DELLA LESSINIA
- Comuni di S. Anna d'Alfaedo, Erbezzo e Bosco Chiesanuova -

PROGETTO DEFINITIVO

PR50 - PROFILO LONGITUDINALE - COMUNE DI BOSCO CHIESANUOVA 8-8

PROGETTISTA INGEGNERIA 2P Via Dall'Arm. 27/3 36027 San Donà di Piave (VE) tel. 0421.30.77.00 - fax 0421.30.77.16 email info@ingegneria2p.it

RESPONSABILE GENERALE DELLA PROGETTAZIONE E DELLE INTEGRAZIONI SPECIALISTICHE Ing. Corrado Petris

PROGETTISTA IDRAULICO Ing. Nicola Bisetto

PROGETTISTA DEL DOCUMENTO SPECIALISTICO Ing. Flavio Laiti - S. Anna d'Alfaedo (VR)

DATA Novembre 2020

RILEVI TOPOGRAFICI geom. Andrea Laiti - S. Anna d'Alfaedo (VR)

SICUREZZA geom. Marco Turozzi - S. Bonifacio (VR)

GEOLOGIA dott. Cristiano Mastella - S. Pietro in Cariano (VR)

RELAZIONI AMBIENTALI Architet. s.r.l. - VERONA

PIANO PARTICELLARE ED ESPROPRI ing. Flavio Laiti - S. Anna d'Alfaedo (VR)

ASSISTENZA ARCHEOLOGICA dott. Gianfranco Valle - S. Cipriano Po (PV)

REVISIONE 01 Settembre 2021

02 ***

CODICE CUP

CODICE INTERVENTO I26H19000070005

CODICE INTERVENTO AATO 31001900

RUP ing. Umberto Anti

Questo documento non può essere copiato o riprodotto senza autorizzazione, ogni violazione verrà perseguita a norme di legge.