




**POZZETTO PREFABRICATO IN CLS
dimensioni interne 80x80cm
PER PASSAGGIO CAVIDOTTO**
scala 1:20

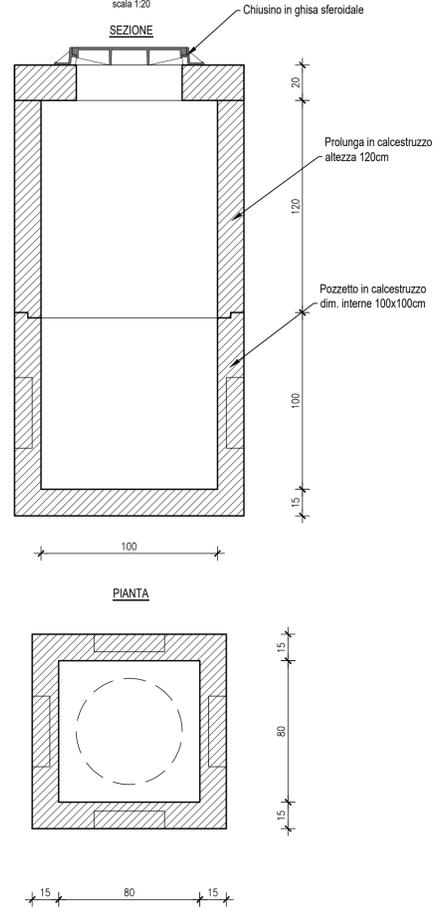


**SEZIONE TIPO CONDOTTA
SU STRADA PROVINCIALE ASFALTATA**
scala 1:20

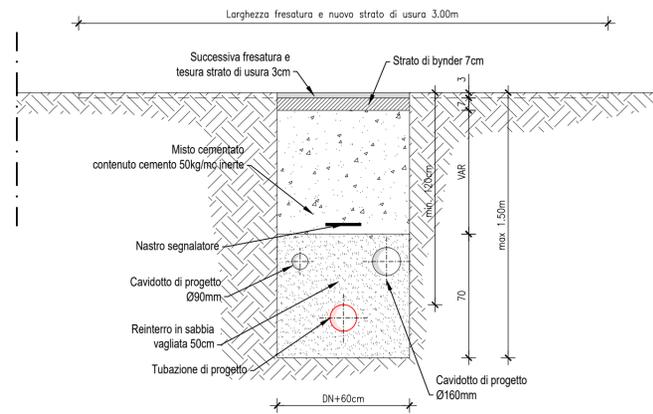


**SEZIONE TIPO CONDOTTA
SU STRADA PROVINCIALE NON ASFALTATA**
scala 1:20

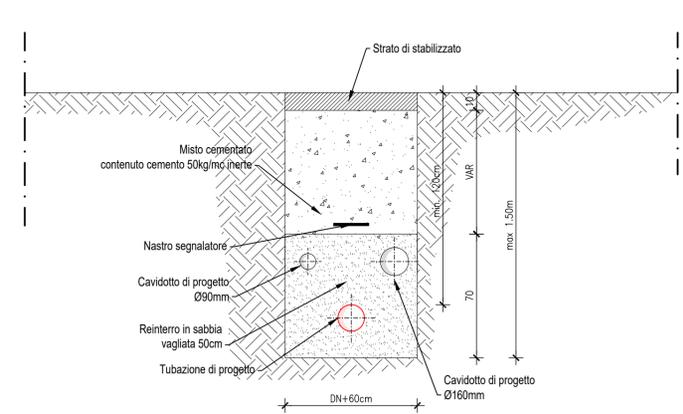


**SEZIONE TIPO CONDOTTA
SU STRADA COMUNALE ASFALTATA**
scala 1:20

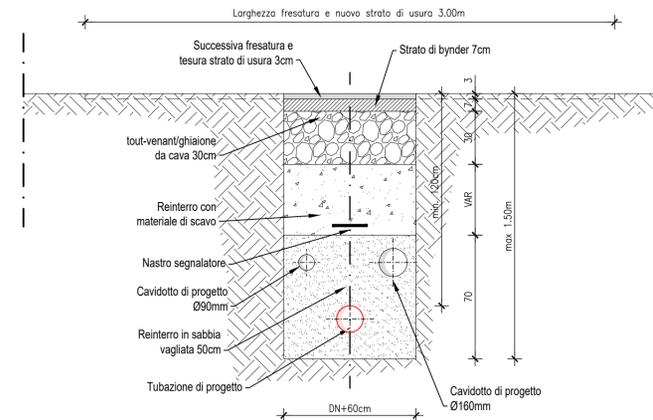


**SEZIONE TIPO CONDOTTA
SU STRADA COMUNALE NON ASFALTATA**
scala 1:20

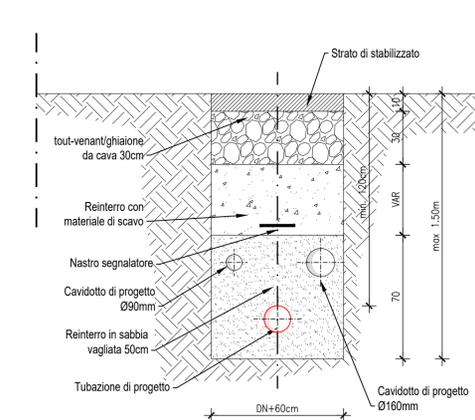


**SEZIONE TIPO CONDOTTA
SU PRATO**
scala 1:20

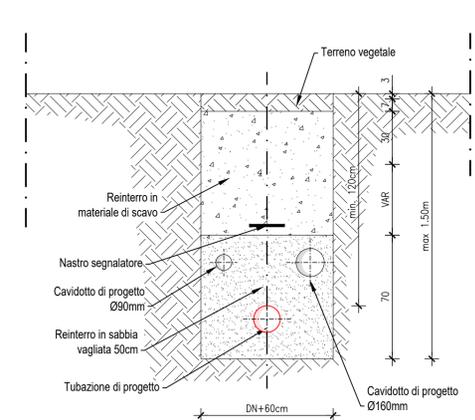


**POZZETTO DI SEZIONAMENTO
E PREDISPOSIZIONE
ALL'ALLACCIO**
scala 1:20

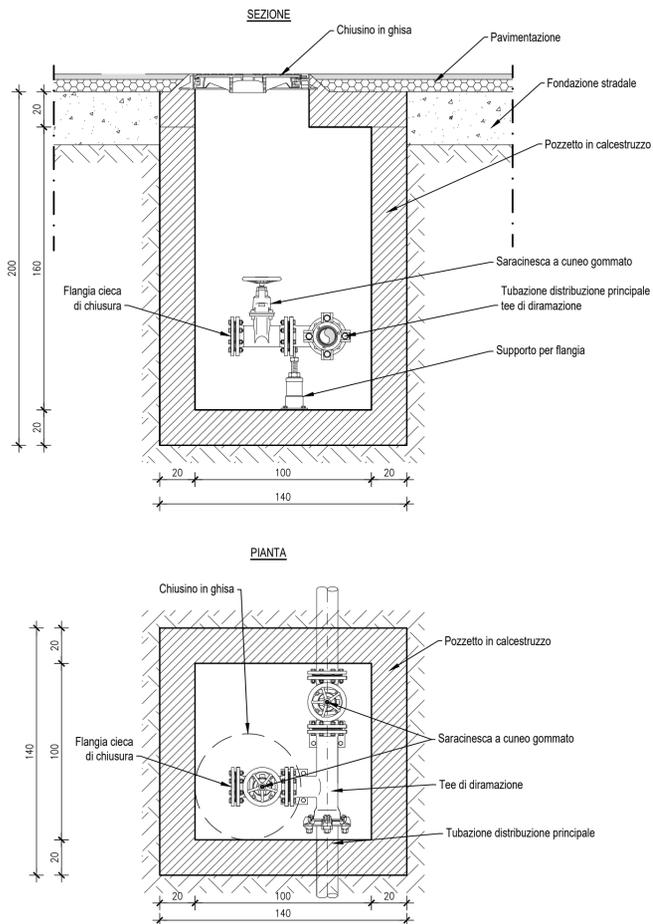

POZZETTO DI SCARICO
scala 1:20

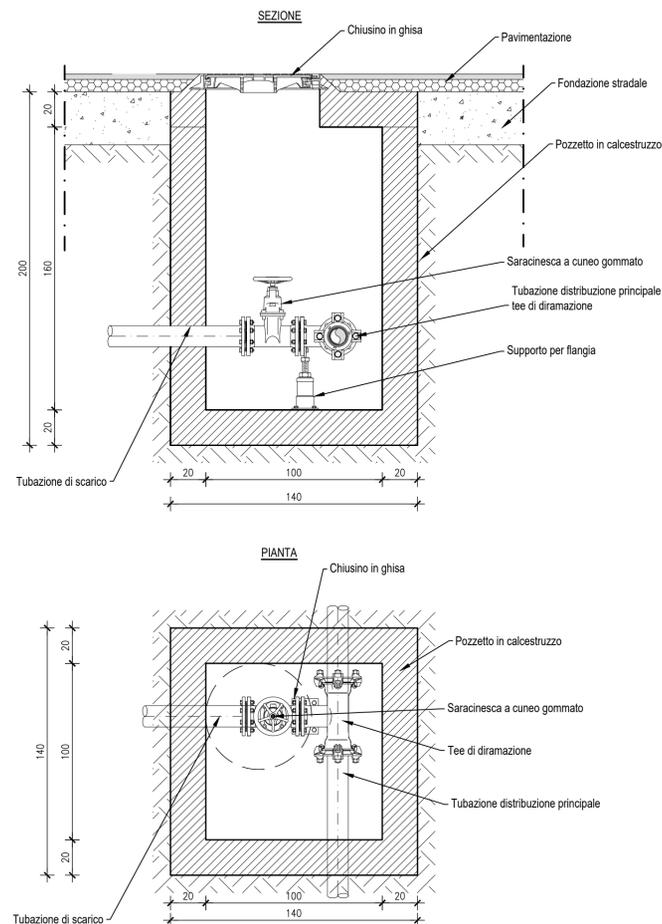

POZZETTO DI SFILATO
scala 1:20

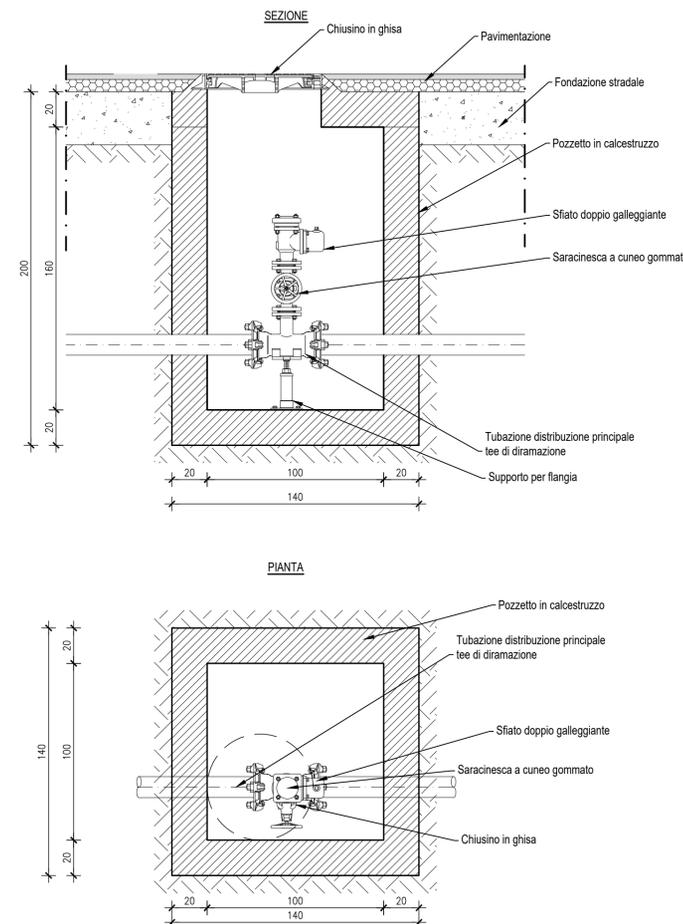

REGIONE DEL VENETO

provincia **verona**

FONDO COMUNI CONFINANTI

ATO VERONESE
Consiglio di Bacino Veronese

Acque **Veronesi**

RETI TECNOLOGICHE E VIABILITA' MALGHE DELLA LESSINIA
- Comuni di S. Anna d'Alfaedo, Erbezzo e Bosco Chiesanuova -

PROGETTO DEFINITIVO

PC58 - SEZIONI DI SCAVO E OPERE D'ARTE TIPO							
<p>PROGETTISTA INGEGNERIA 2P Via Dall'Armi, 27/3 36027 San Donà di Piave (VI) tel. 0421.30.77.00 - fax. 0421.30.77.16 e-mail: info@ingegneria2p.it</p> <p>RESPONSABILE GENERALE DELLA PROGETTAZIONE E DELLE INTEGRAZIONI SPECIALISTICHE Ing. Corrado Petris</p> <p>PROGETTISTA IDRAULICO Ing. Nicola Bisetto</p> <p>PROGETTISTA DEL DOCUMENTO SPECIALISTICO Ing. Nicola Bisetto</p> <p>DATA Novembre 2020</p>	<p>RILIEVI TOPOGRAFICI geom. Andrea Laiti - S. Anna d'Alfaedo (VR)</p> <p>SICUREZZA geom. Marco Turozzi - S. Bonifacio (VR)</p> <p>GEOLOGIA dott. Cristiano Mastella - S. Pietro in Cariano (VR)</p> <p>RELAZIONI AMBIENTALI Architer s.r.l. - VERONA</p> <p>PIANO PARTICELLARE ED ESPROPRI ing. Flavio Laiti - S. Anna d'Alfaedo (VR)</p> <p>ASSISTENZA ARCHEOLOGICA dott. Gianfranco Valle - S. Cipriano Po (PV)</p>						
<table border="1" style="width: 100%; border-collapse: collapse;"> <thead> <tr> <th style="text-align: left;">REVISIONE</th> <th style="text-align: left;">DATA REVISIONE</th> </tr> </thead> <tbody> <tr> <td>01</td> <td>Settembre 2021</td> </tr> <tr> <td>02</td> <td>***</td> </tr> </tbody> </table> <p>CODICE CUP I26H19000070005</p> <p>CODICE INTERVENTO 31001900</p> <p>CODICE INTERVENTO AATO "Potenziamento acquedotto della Lessinia" A.2 - 01</p> <p>RUP ing. Umberto Anti</p>	REVISIONE	DATA REVISIONE	01	Settembre 2021	02	***	<p style="font-size: small;">Questo documento non può essere copiato o riprodotto senza autorizzazione, ogni violazione verrà perseguita a norma di legge.</p>
REVISIONE	DATA REVISIONE						
01	Settembre 2021						
02	***						